



**EJE DE PUENTE =
EJE DE APLICACIÓN
DE LA RASANTE**


ESCALA 1:50

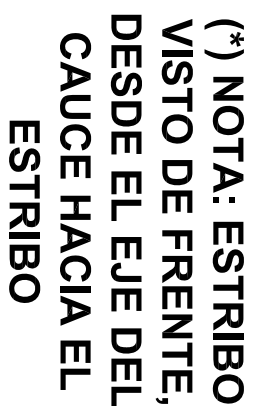


ESCALA 1:50

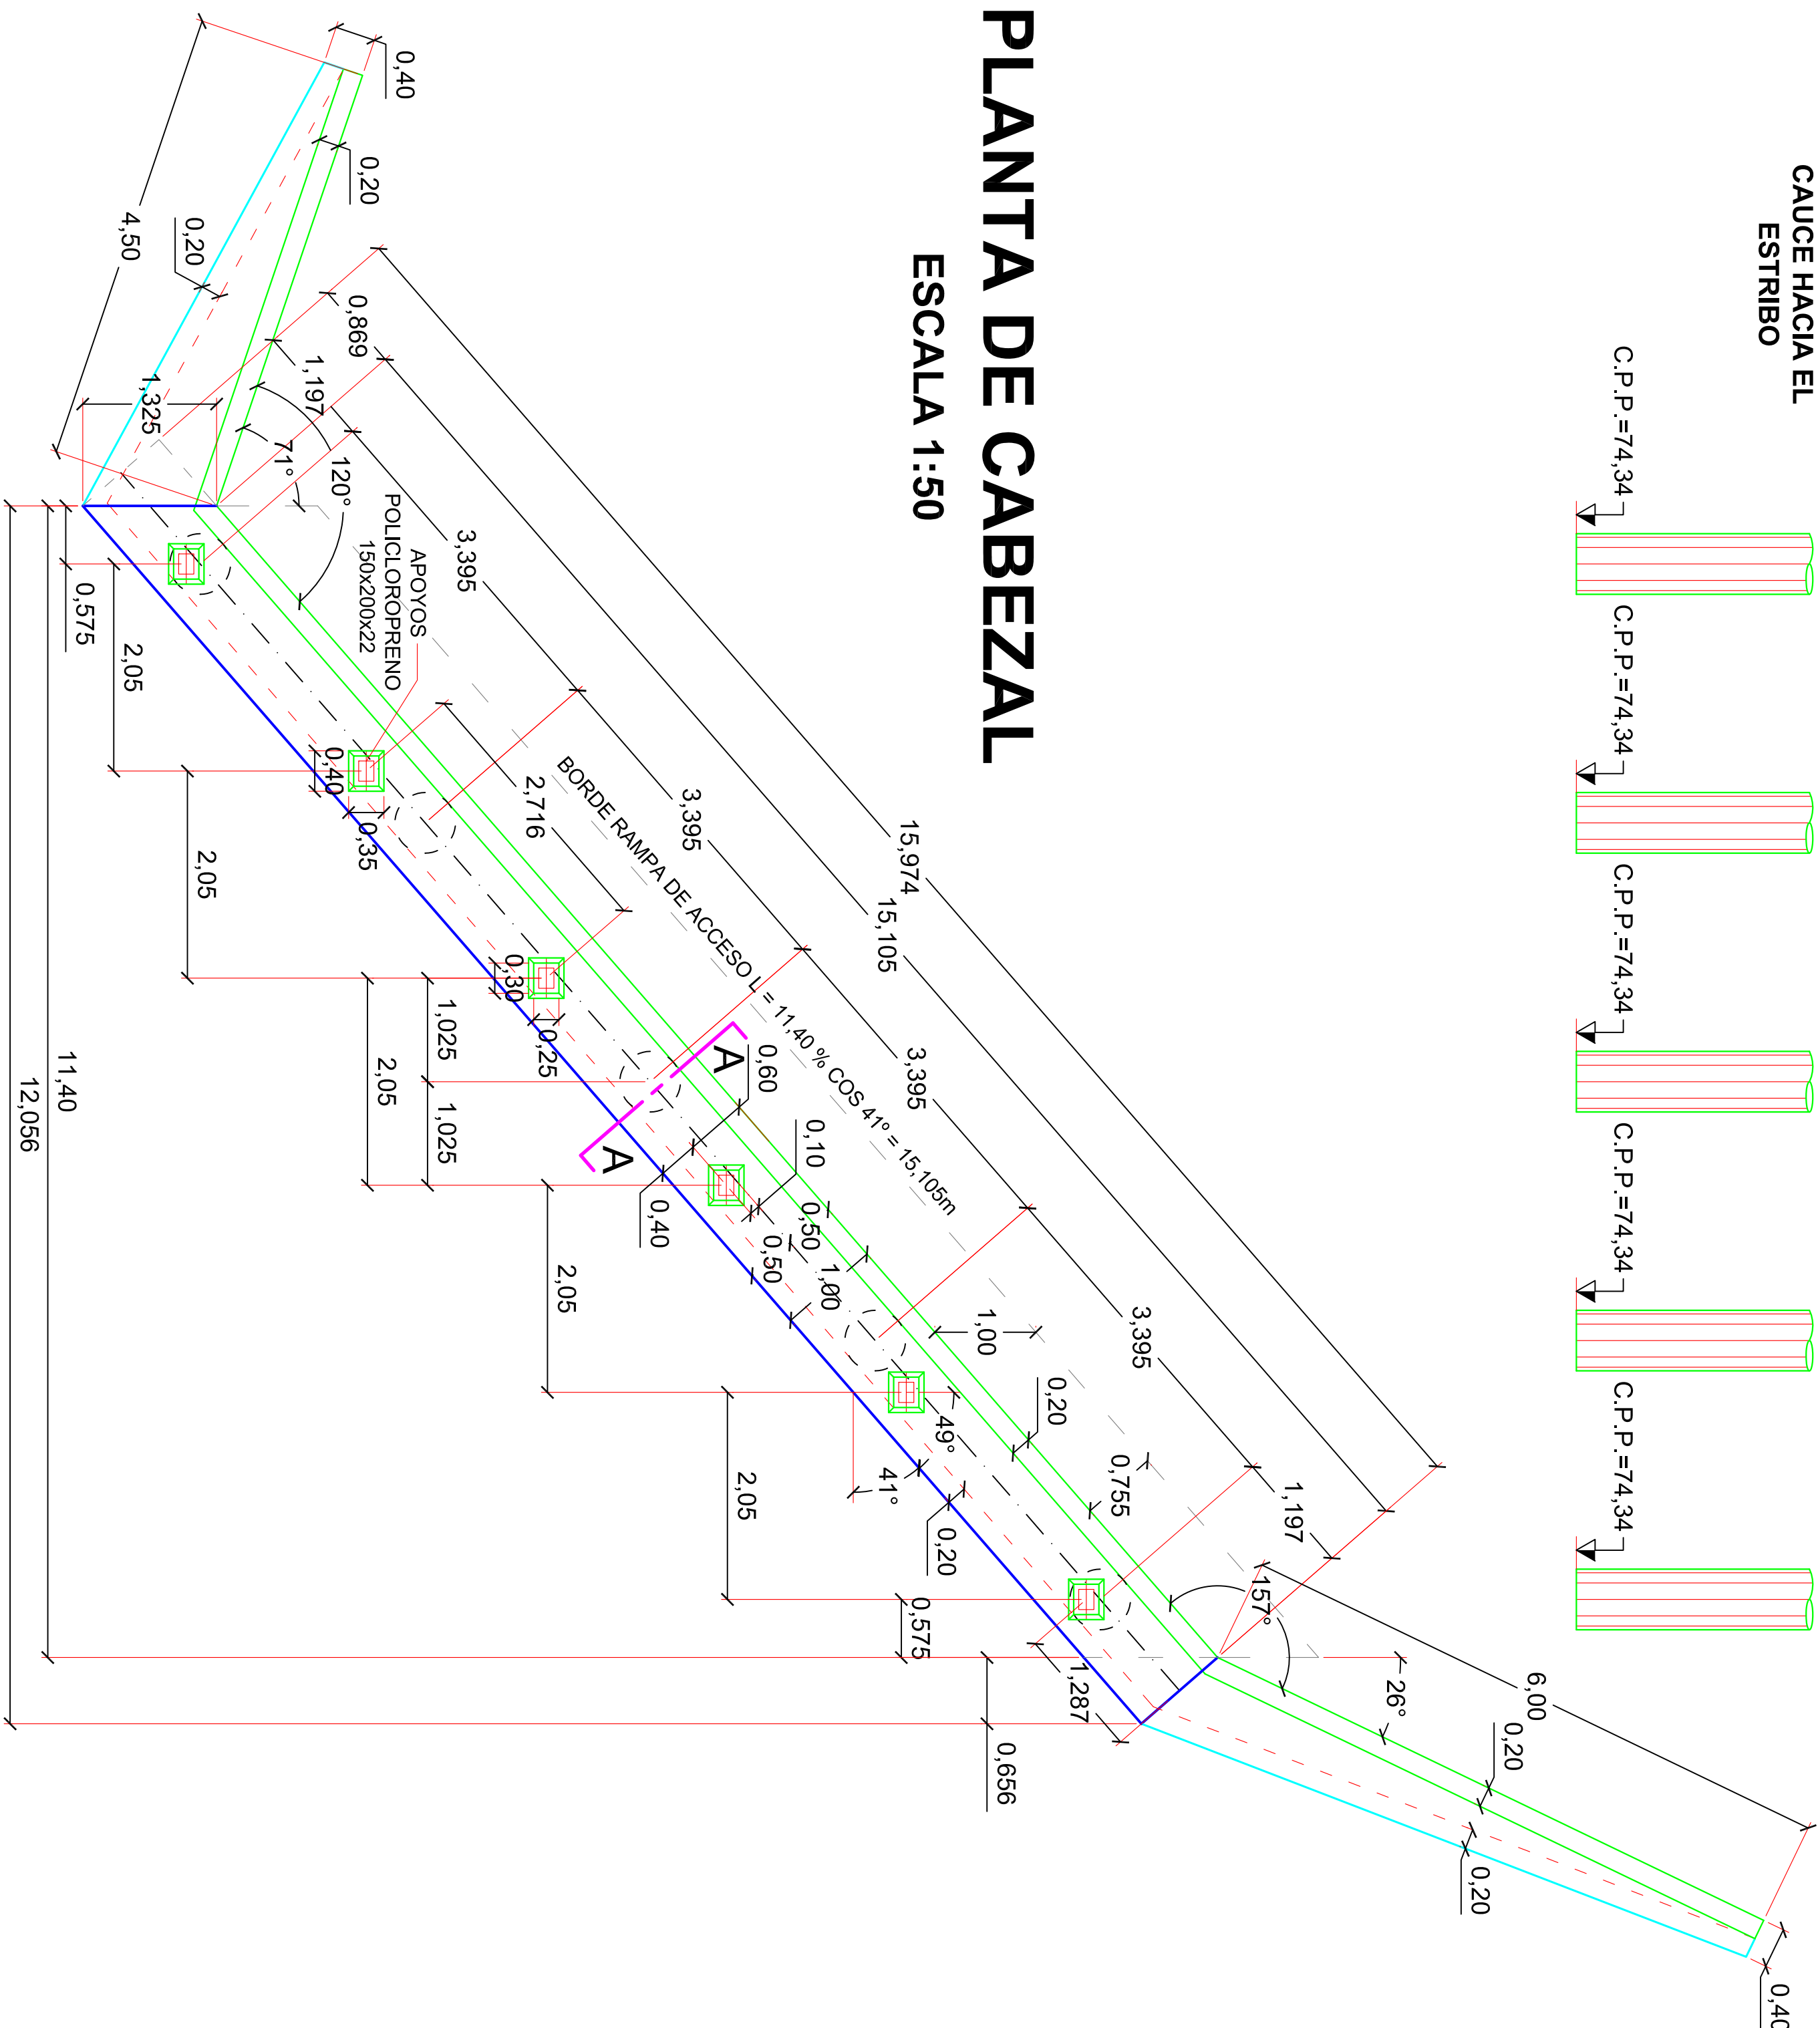

ESCALA 1:25

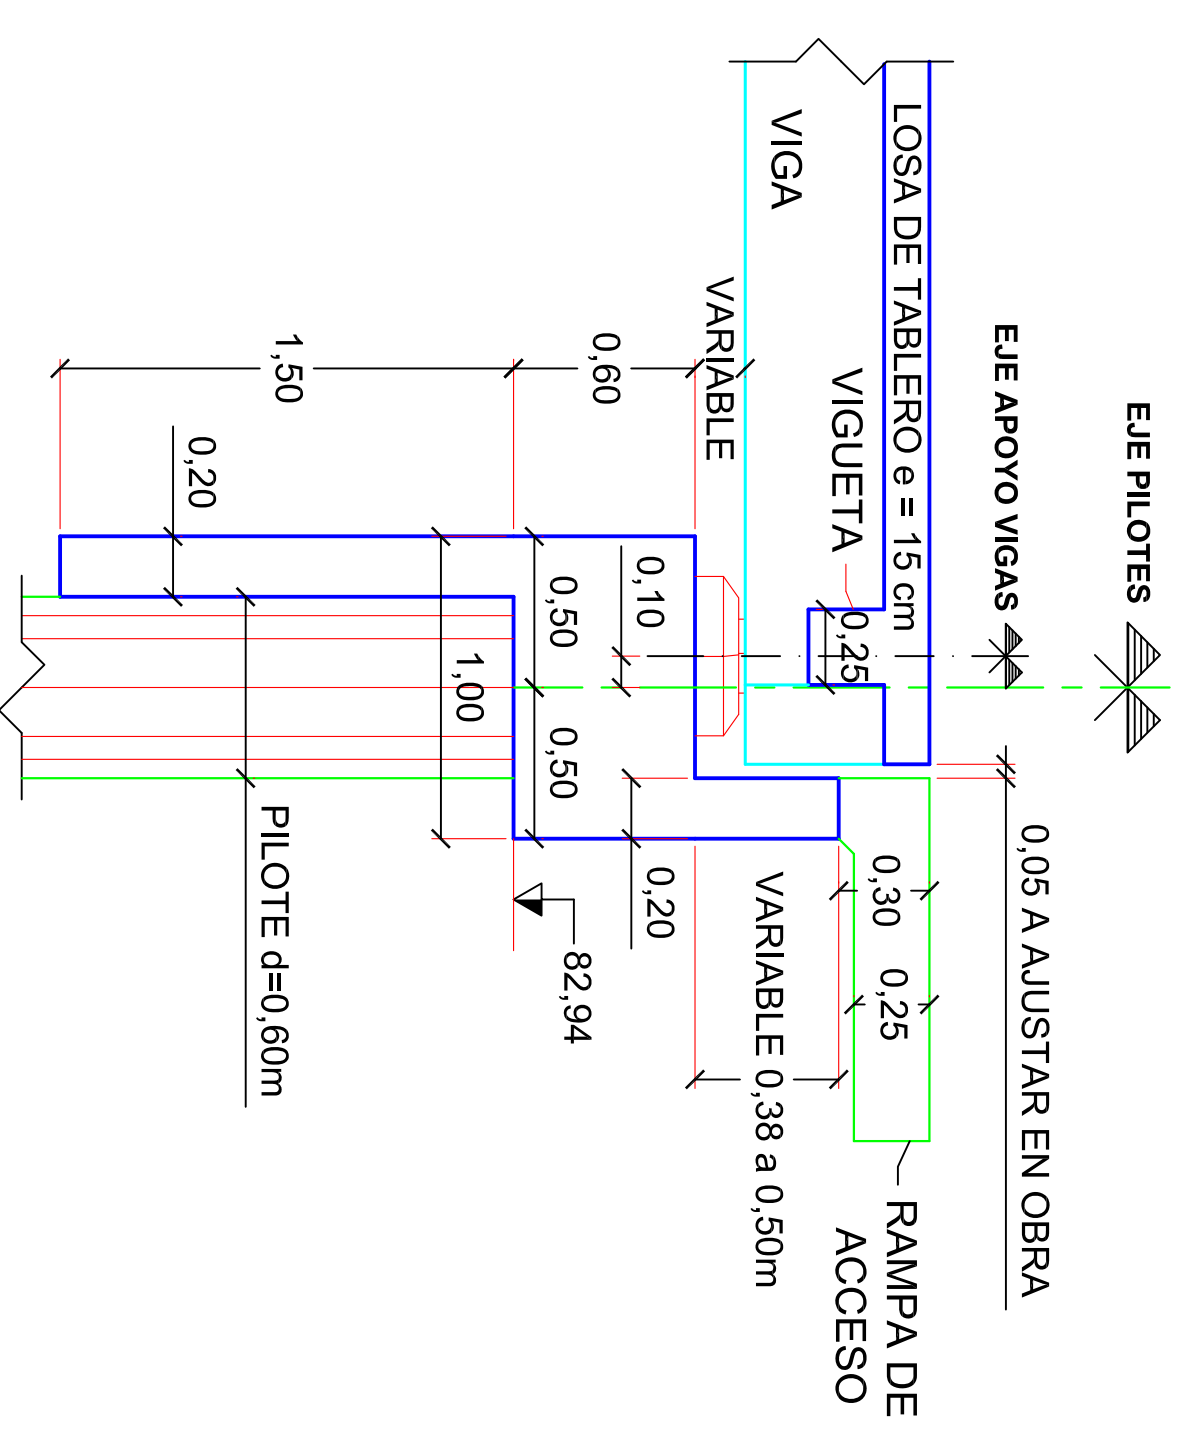

ESQUEMA UBICACIÓN INFRAESTRUCTURA

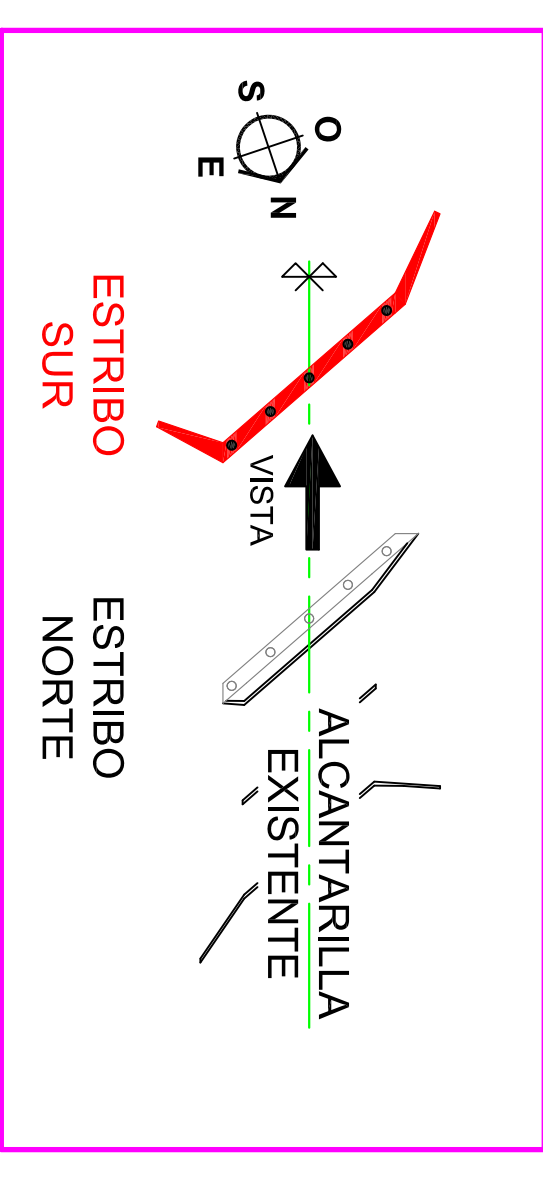

PLANOS A AGREGAR

- PLANOS de la dpv/ PLANIMETRÍAS Km 18 a Km 21 - R.P. N°745 y N° 775
- PLANO TIPO N° B.P. 1 y N° B.P. 2 DPV "BARANDA PEONAL"
- PLANO TIPO N° D.M. 1 DPV "DEFENSA METÁLICA CINCOADA"
- PLANO TIPO N° D.1.1 DPV "DESAGÜES DE TABLERO"

MATERIALES:

HORMIGONES:	Tipo de Hº	Recubrimiento
HORMIGÓN DE VIGAS SUPRERESTRUCTURA	H-38	3 cm
HORMIGÓN DE CEAZALES	H-21+ceam. A.R.S.	5 cm
HORMIGÓN DE LOSAS	H-21+ceam. A.R.S.	5 cm
HORMIGÓN DE LOSAS Y VIGUETAS	H-21	2 cm y 3 cm
HORMIGÓN DE MUROS	H-21+ceam. A.R.S.	3 cm
ACEROS :	Tipo	
Para Hormigon Armado	En barras ADN 420	
Para Hormigon Pretensado	GRADO 250/270 - BR	

PLANO 2a	
PROVINCIA DE SANTA FE DIRECCIÓN PROVINCIAL DE VIALIDAD	
OBRA: <u>ALCANTARILLA en Progresiva</u> <u>19+055.10</u>	ALCANTARILLA Proy: 19+055.10 (2a) Escalas: Indicadas
RUTA: <u>PROVINCIAL N° 74s y N°77s</u> TRAMO: <u>RPN°39-RPN°77s y RPN°74s-RPN°38</u>	TITULO ENCORFADO DE ESTRIBO SUR (LAJO OPUESTO A LA ALCANTARILLA EXISTENTE)
Empresa Contratista: NOROESTE CONSTRUCCIONES SA.	
FECHA: 31-12-2011	Representante Técnico: