

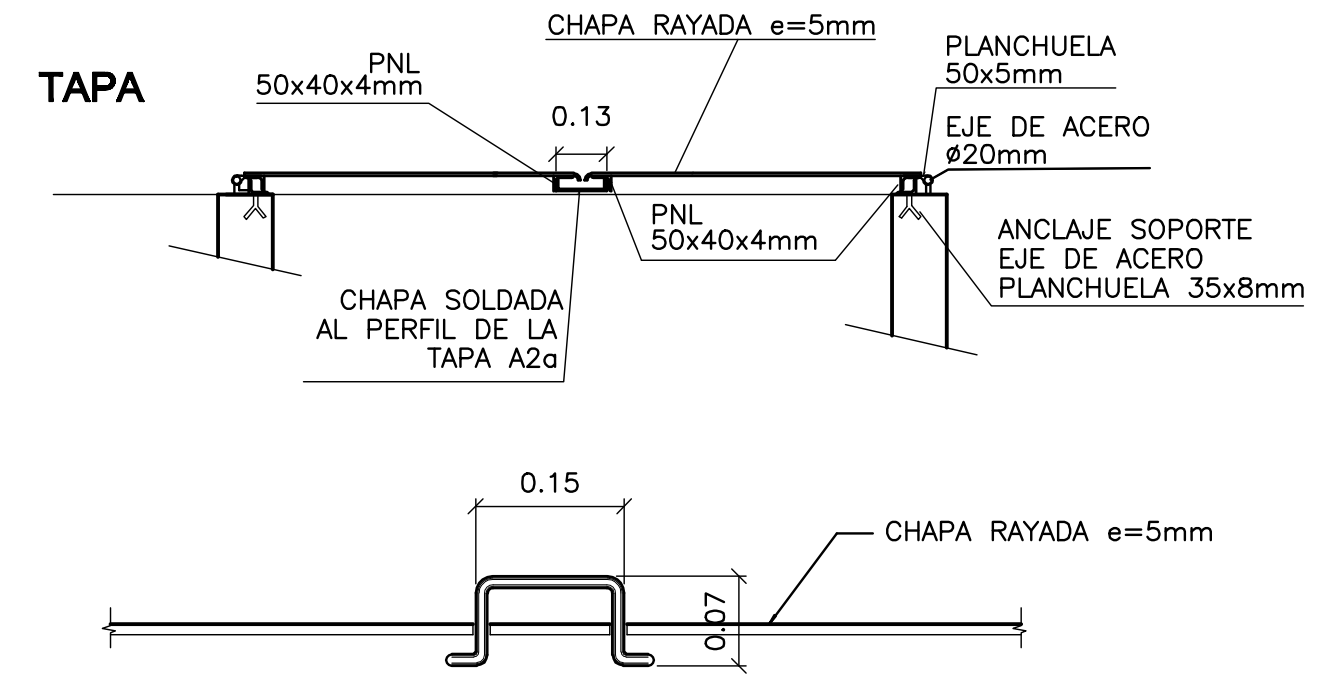
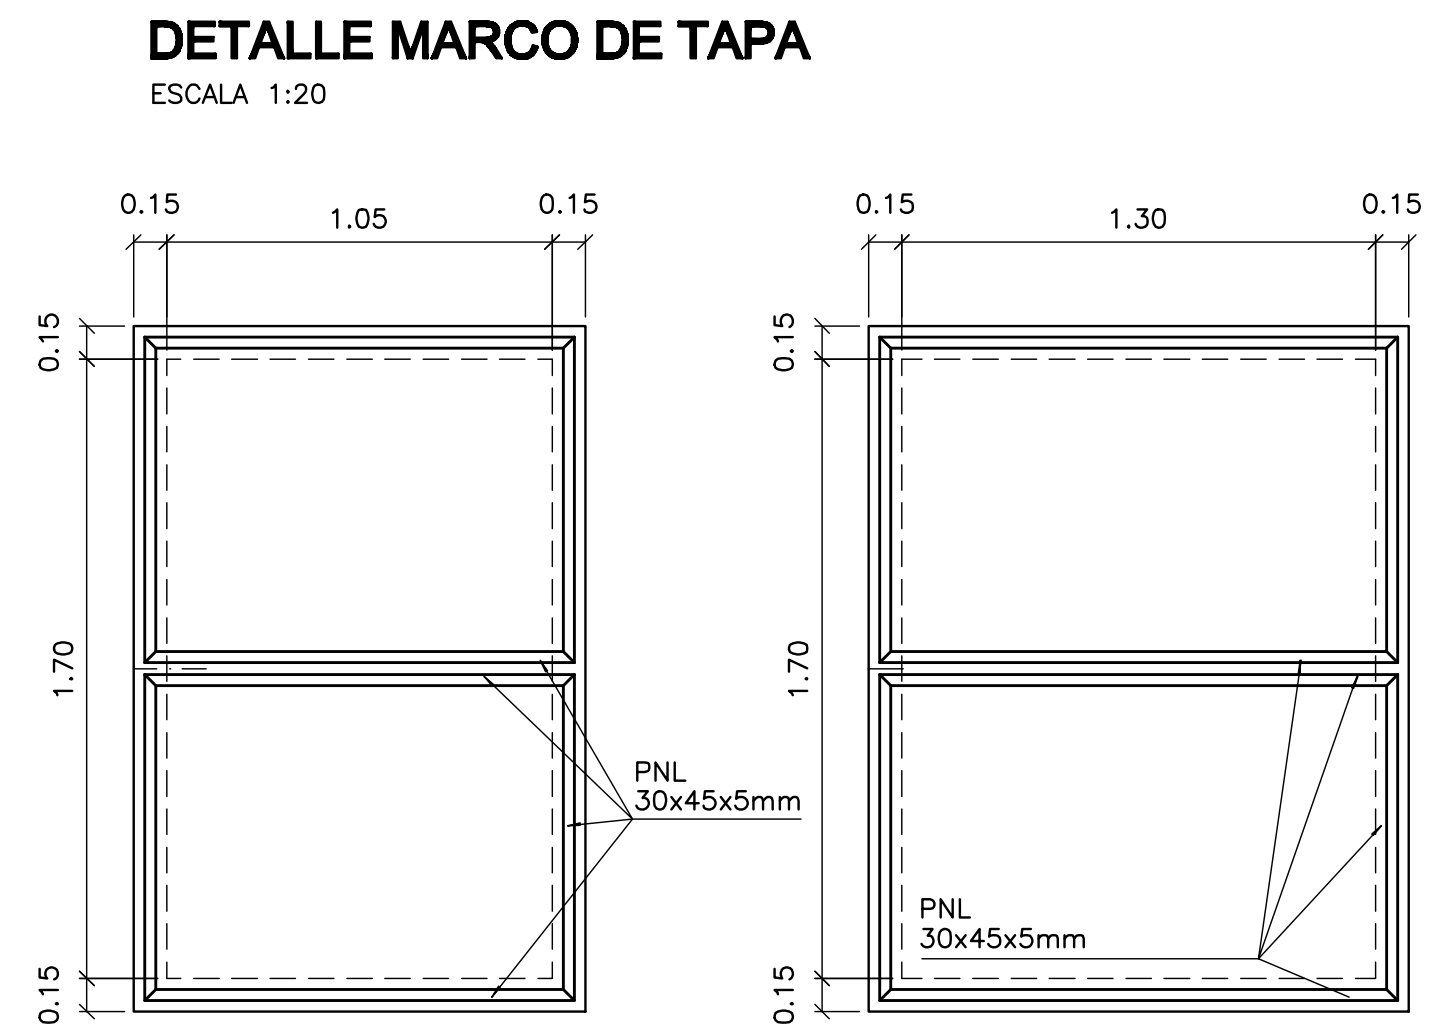
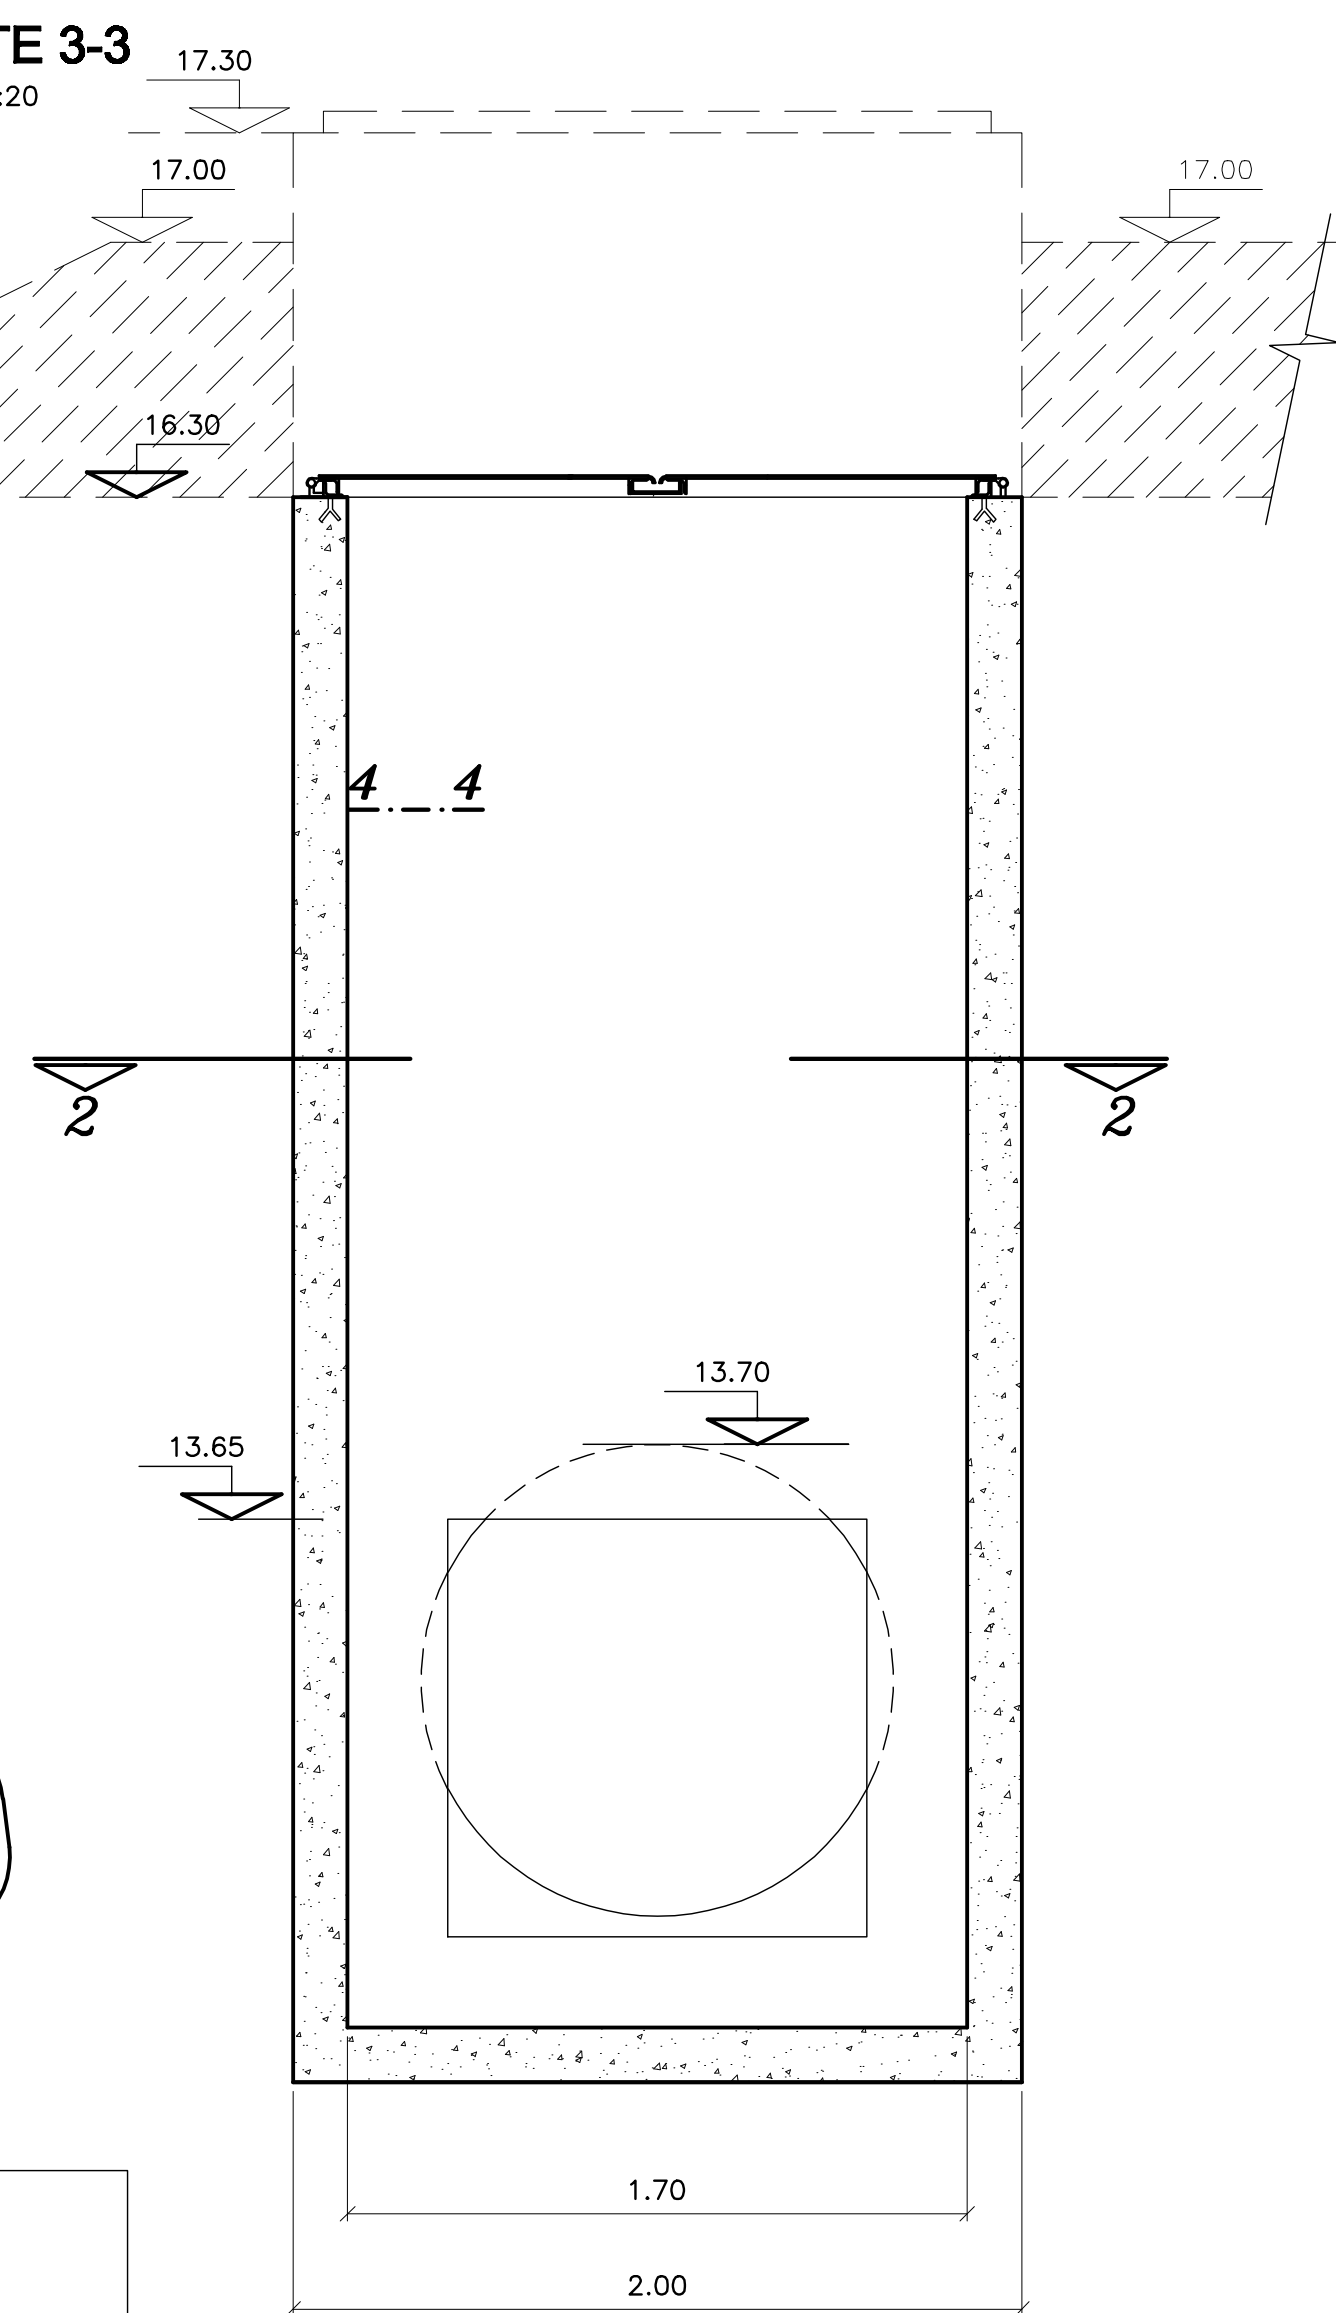
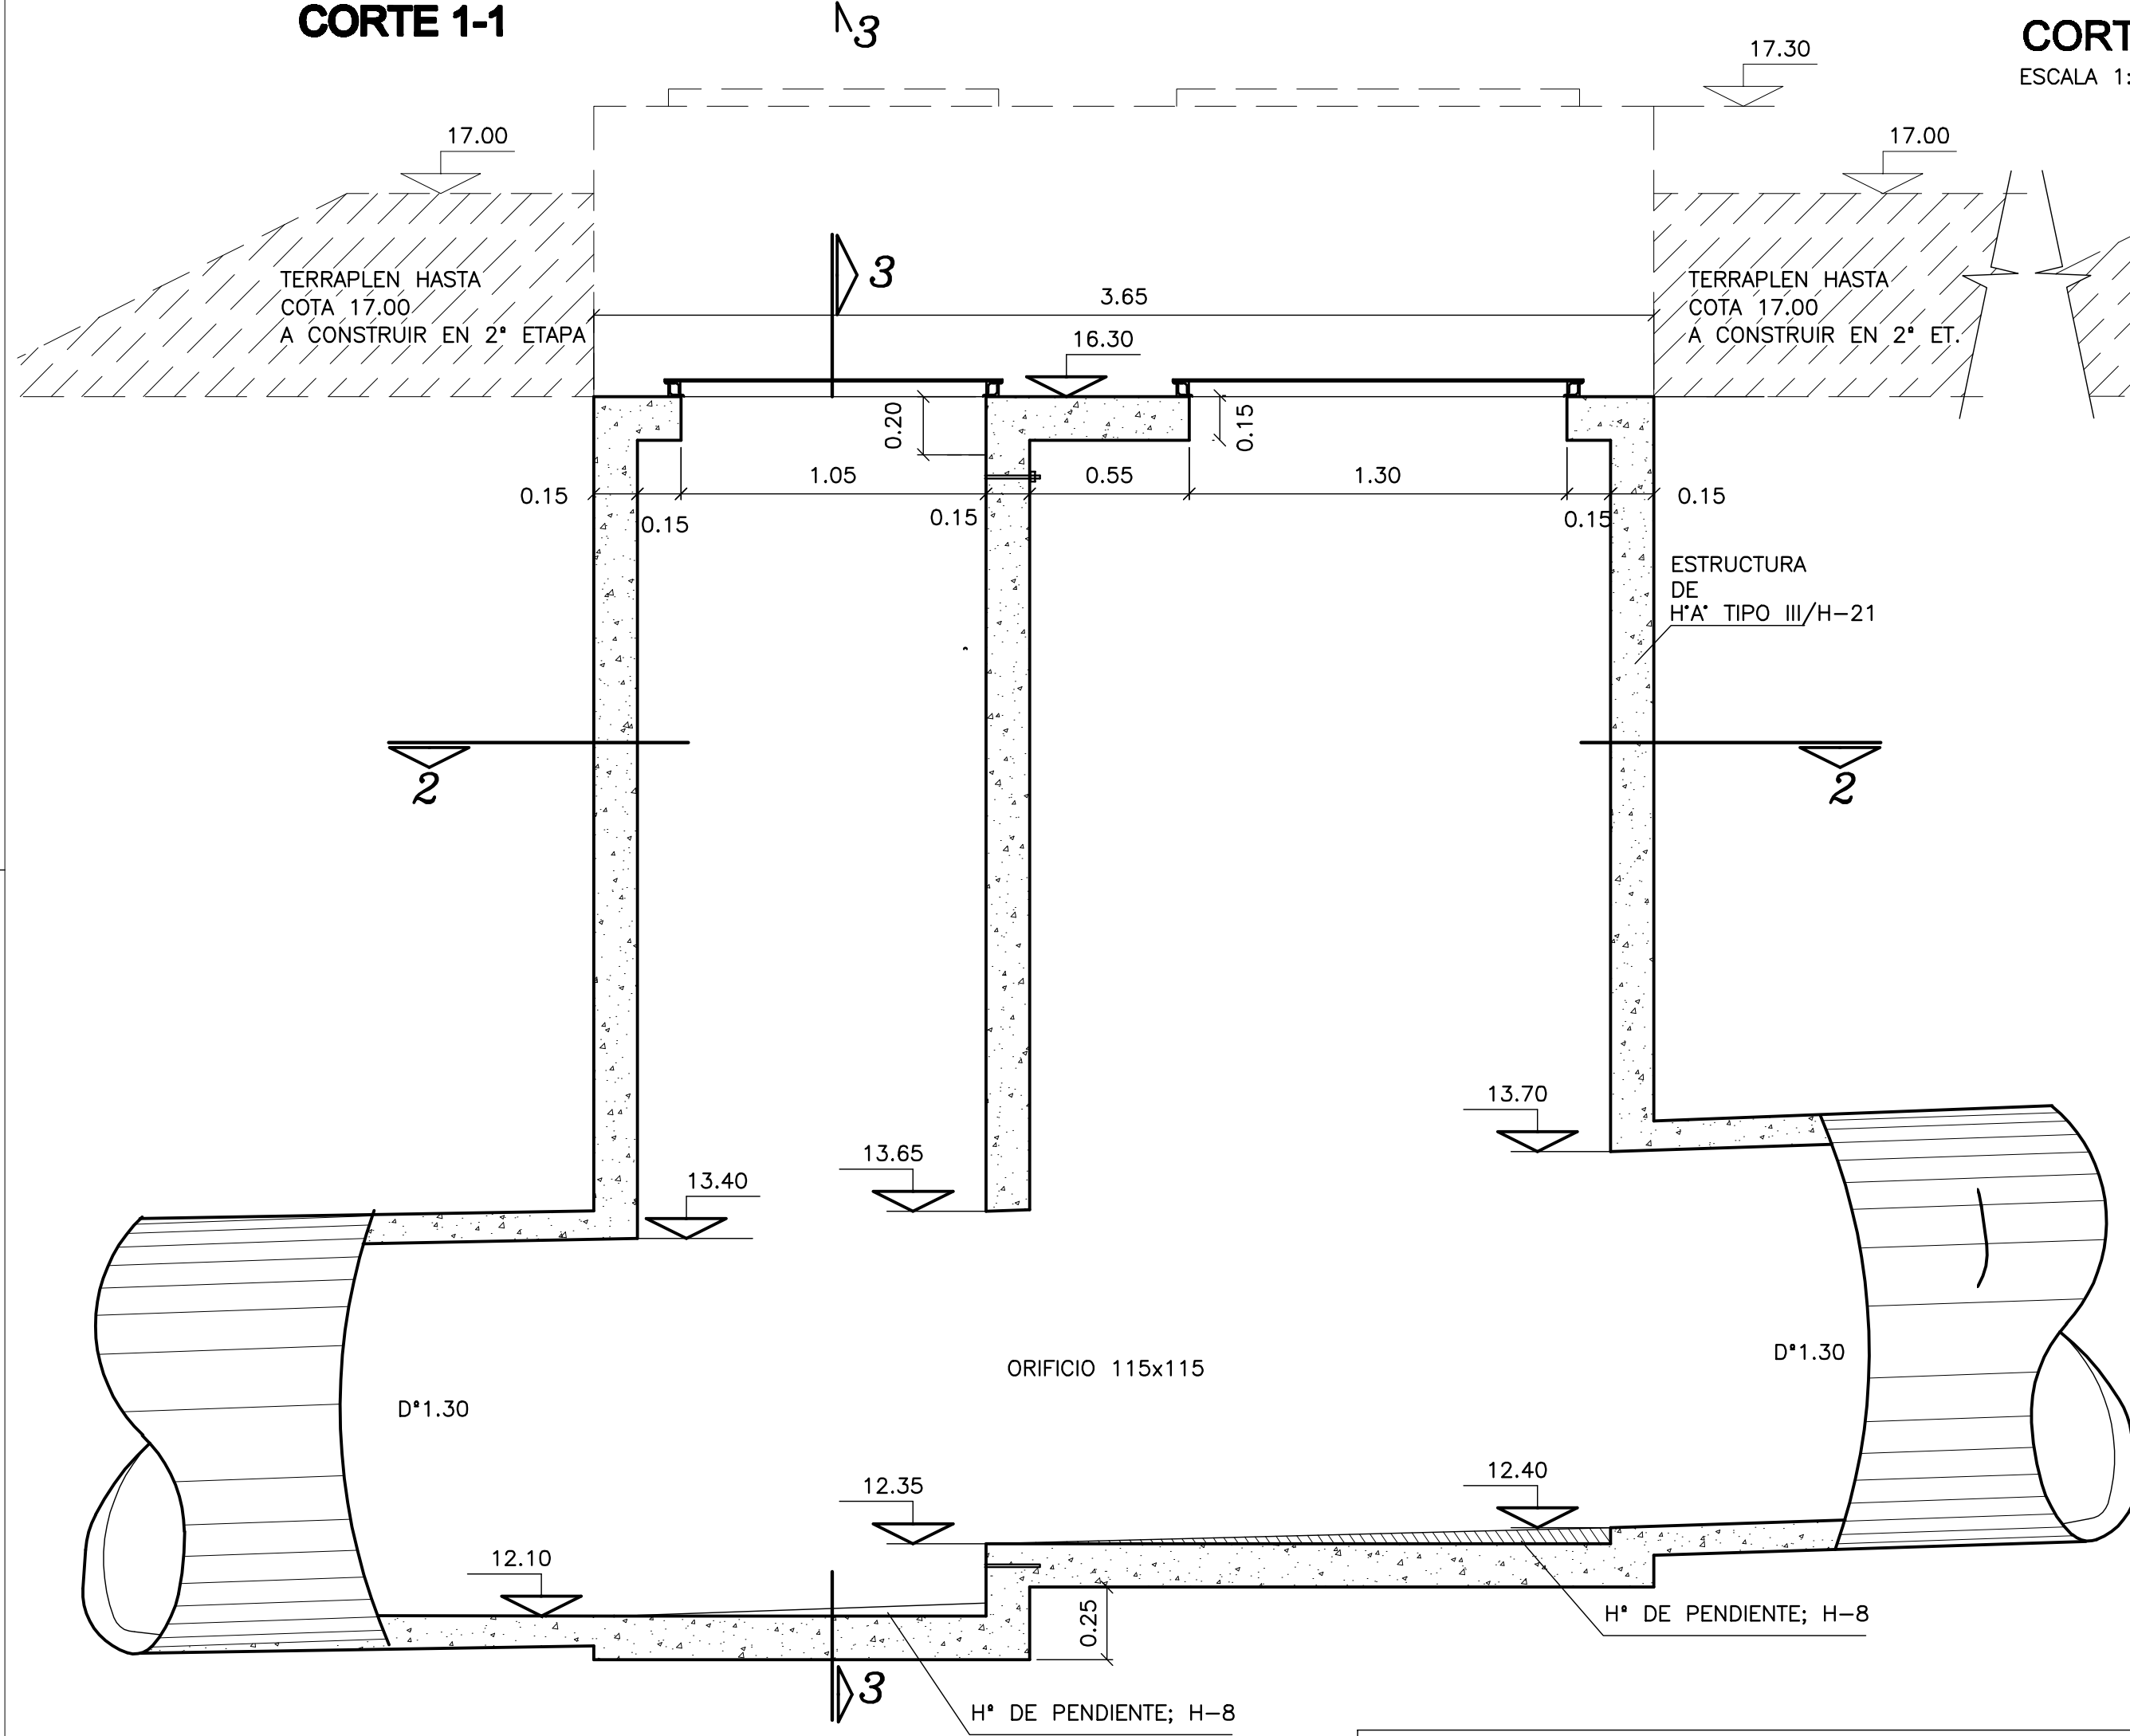
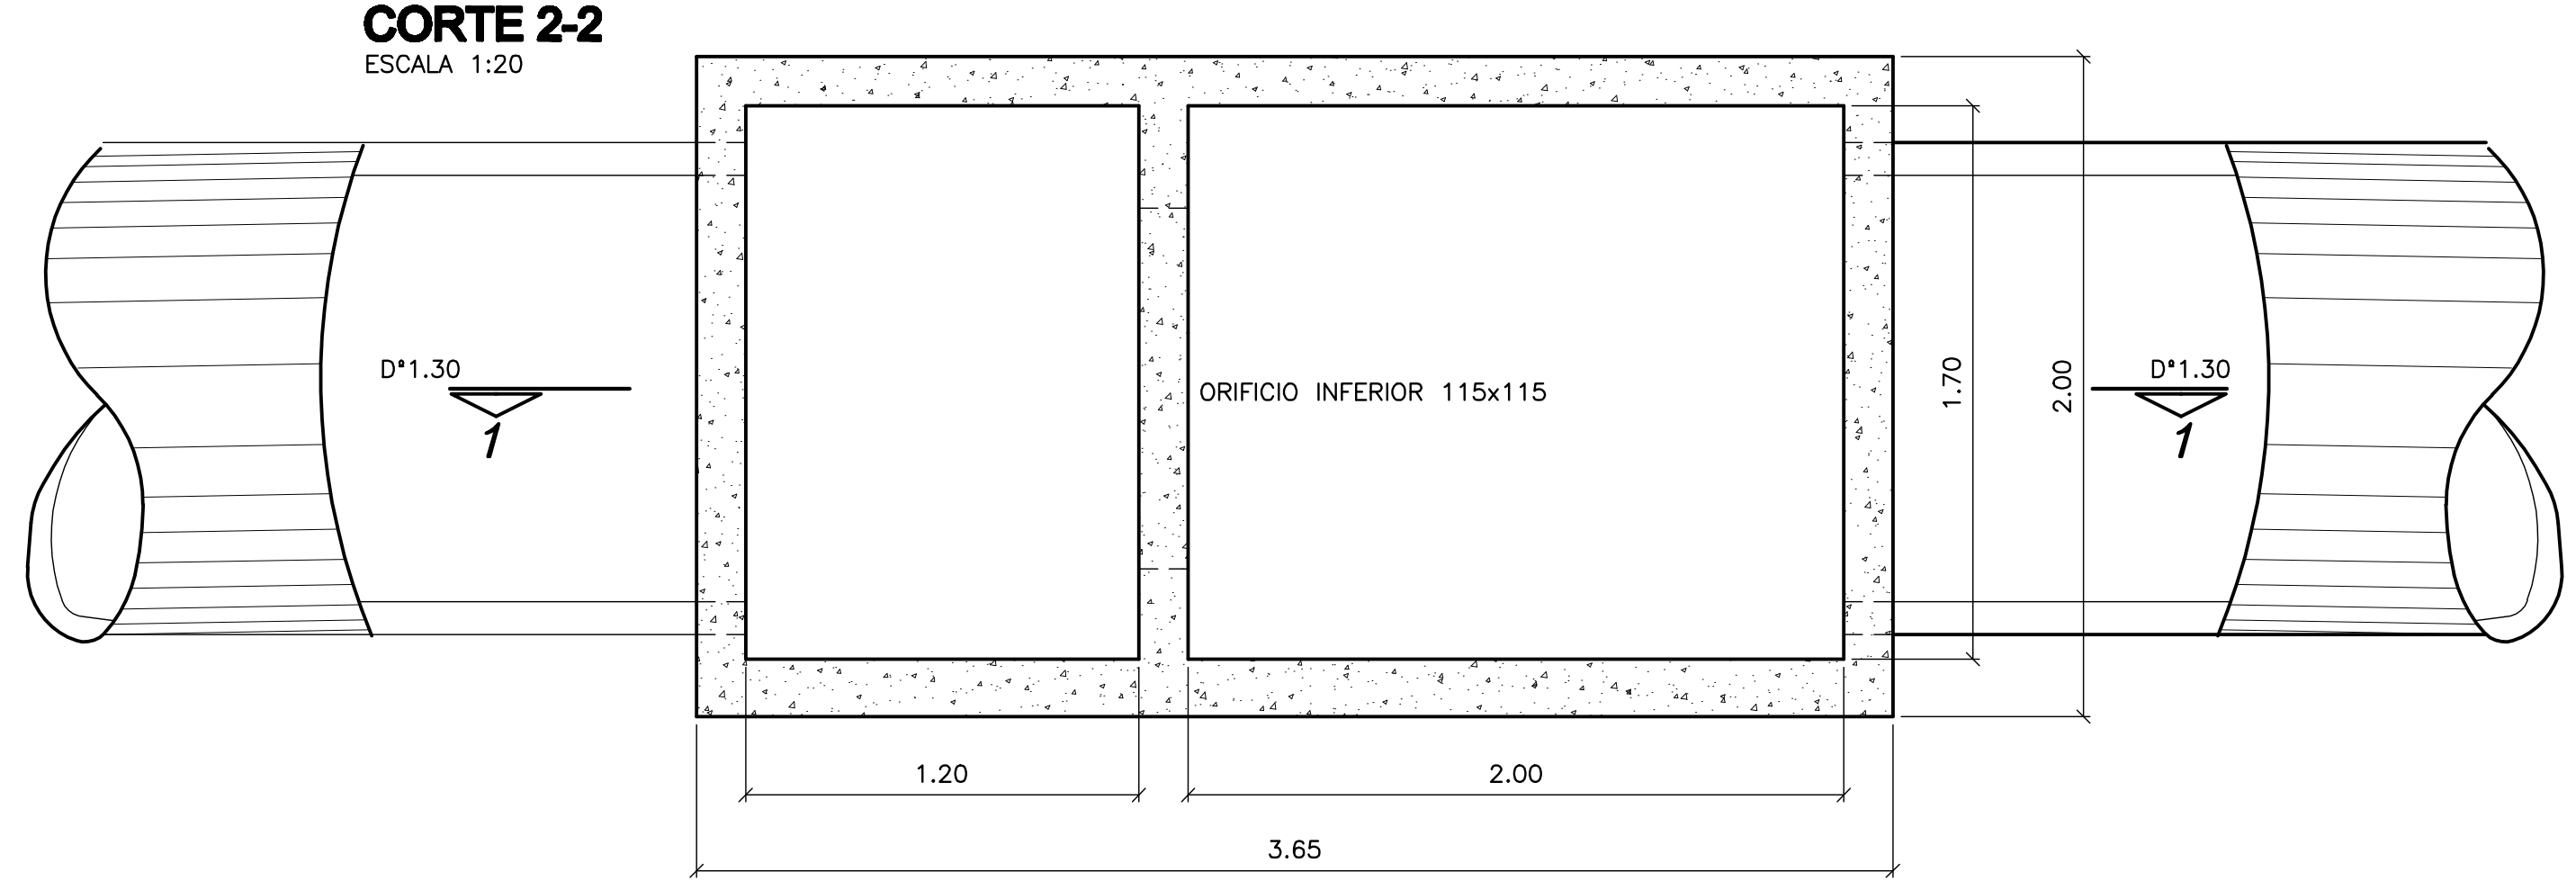


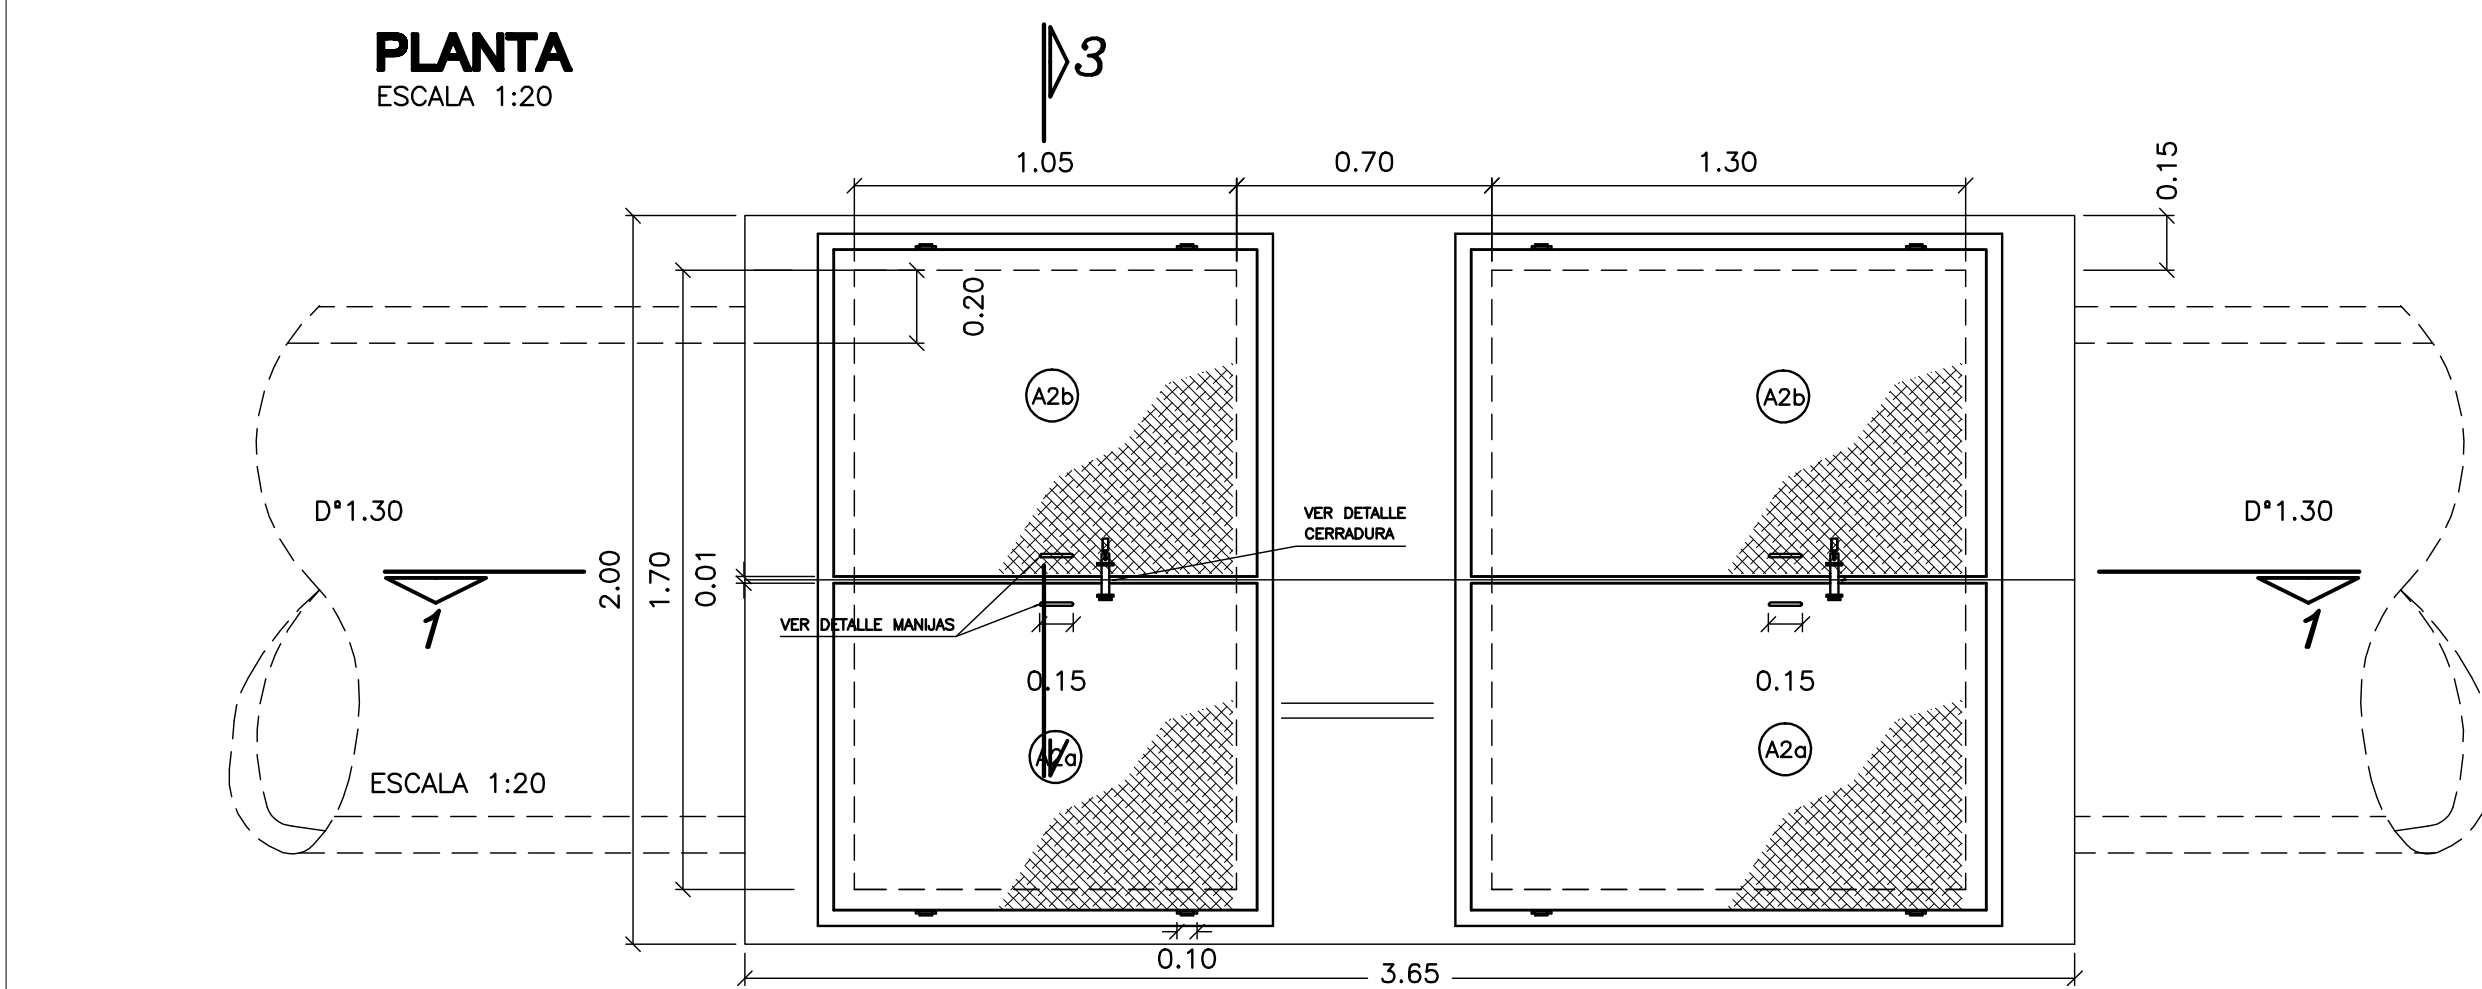


NOTAS

LAS MEDIDAS SE EXPRESAN EN METROS
LAS COTAS ESTAN REFERIDAS AL CERO IGM
VER DETALLE TAPAS
VER DETALLE COMPUERTA
HORMIGON ESTRUCTURAL H-21,
ARMADURA ADN-420 O ADM-420 S/TABLA

	LOSA DE TECHO	LOSA DE FONDO	TABIQUE
ARMADURA	ARMADURA INFERIOR 140/15 REPARTICION 146/15	DOBLE MALLA 148/15	DOBLE MALLA 148/15

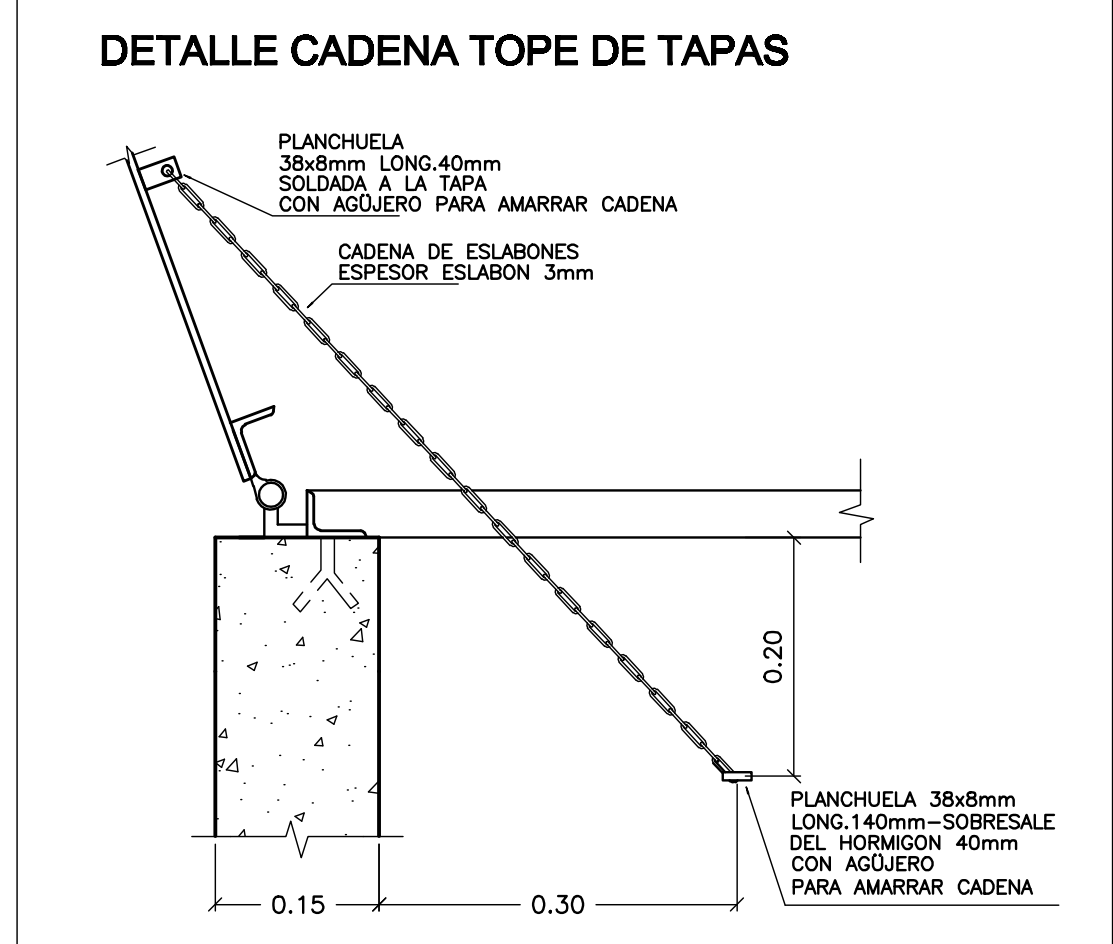

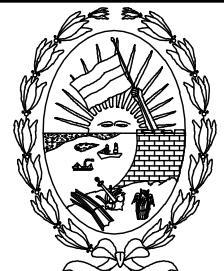MUNICIPALIDAD DE ROSARIO		SECRETARIA DE OBRAS PUBLICAS	
		DGHys DEPARTAMENTO PLAN INTEGRAL DE INFRAESTRUCTURA SANITARIA	
OBRA:		DESAGÜES PLUVIALES NUEVO ALBERDI - SUDOESTE	
PLANO:		CONDUCTO DR. PEREZ-BAIGORRIA CAMARA ESPECIAL PARA FUTURA OPERACION EN EMERGENCIA	
OPERADOR: DIBUJANTE: PROYECTISTA:		FECHA: JULIO 2008	
RAMON ETCHEGARAY Ing. Raúl POSTIGLIONE		ESCALA: 1:20	
JEFE DEPIS INGENIERO		SUB DIRECTOR DGHys. INGENIERO	
Carlos E TOGNETTI		Alfredo MANAVELLA	
		DIRECTOR DGHys. INGENIERO	
		Carlos DELL'ORO	
		NA	
		08	