
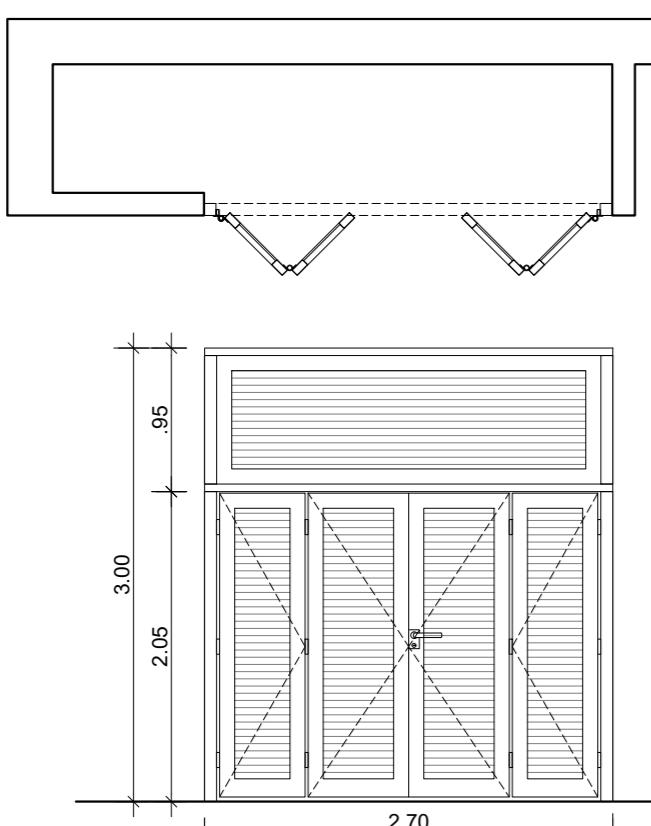
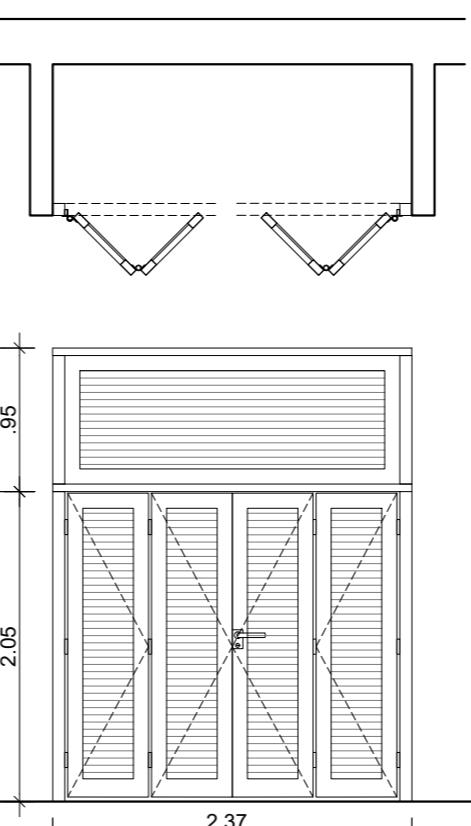


H01	Herrería	Ubicación	Cantidad
Cochera			
01			
			
Nota: Verificar medidas en obra			
PREMARCO	Aluminio Aluar o equivalente.		
MARCO	Modena de Aluar o equivalente. Corte 45° Perfiles: Jamba y Dintel.		
HOJAS	Cuatro hojas rebatible. Sistema postigón de rebatir modena de Aluar o equivalente. Corte 45°		
HERRAJES PUERTAS	Cilindro de seguridad tipo H97 -Welka art. 702.70 o Savio "Circeo" art. KH.C. Herrajes y accesorios homologados para el sistema, tipo Giese o Savio (fallebas, kits de movimiento, etc.). Bisagras para tercer hoja de postigón de rebatir tipo Giese "Bridge" art. 0112X.		
TERMINACIONES	Pre pintado negro		
OBSEVACION			

H02	Herrería	Ubicación	Cantidad
Cochera			
01			
			
Nota: Verificar medidas en obra			
PREMARCO	Aluminio Aluar o equivalente.		
MARCO	Modena de Aluar o equivalente. Corte 45° Perfiles: Jamba y Dintel.		
HOJAS	Cuatro hojas rebatible. Sistema postigón de rebatir modena de Aluar o equivalente. Corte 45°		
HERRAJES PUERTAS	Cilindro de seguridad tipo H97 -Welka art. 702.70 o Savio "Circeo" art. KH.C. Herrajes y accesorios homologados para el sistema, tipo Giese o Savio (fallebas, kits de movimiento, etc.). Bisagras para tercer hoja de postigón de rebatir tipo Giese "Bridge" art. 0112X.		
TERMINACIONES	Pre pintado negro		
OBSEVACION			

H03	Herrería	Ubicación	Cantidad
Cochera			
01			
			
Nota: Verificar medidas en obra			
PREMARCO	Aluminio Aluar o equivalente.		
MARCO	Modena de Aluar o equivalente. Corte 45° Perfiles: Jamba y Dintel.		
HOJAS	Cuatro hojas rebatible. Sistema postigón de rebatir modena de Aluar o equivalente. Corte 45°		
HERRAJES PUERTAS	Cilindro de seguridad tipo H97 -Welka art. 702.70 o Savio "Circeo" art. KH.C. Herrajes y accesorios homologados para el sistema, tipo Giese o Savio (fallebas, kits de movimiento, etc.). Bisagras para tercer hoja de postigón de rebatir tipo Giese "Bridge" art. 0112X.		
TERMINACIONES	Pre pintado negro		
OBSEVACION			

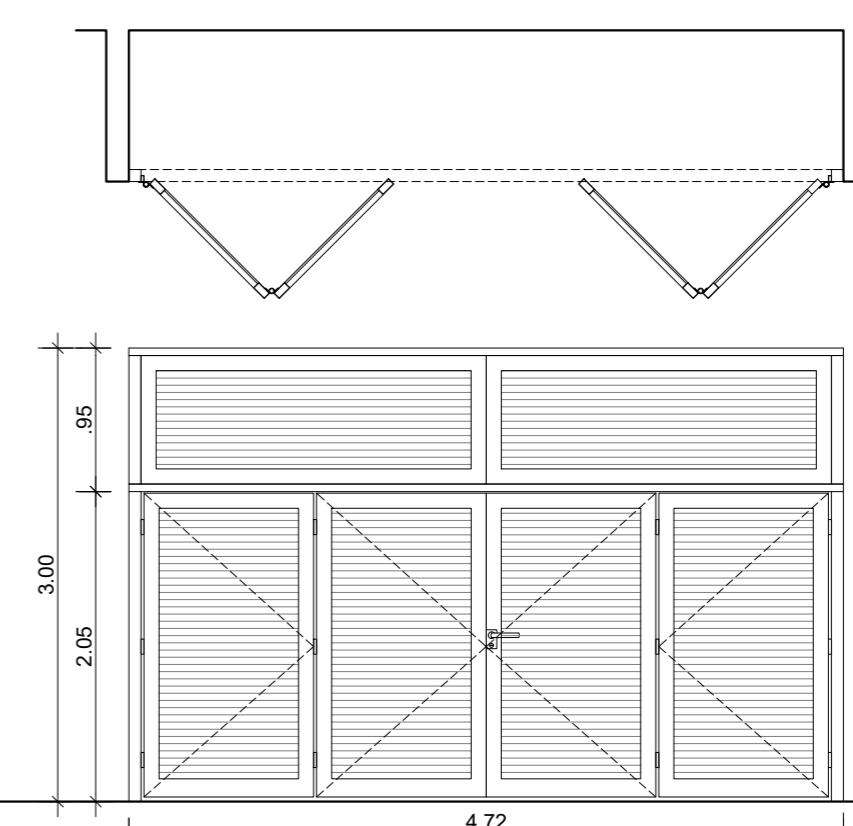

PROVINCIA
Ministerio de Obras Públicas

SECRETARIO DE OBRAS PÚBLICAS Y HABITAT
ARQ. MARCELO PASCUALÓN

SUBSECRETARIO DE ARQUITECTURA Y OBRAS PÚBLICAS
ARQ. LUCAS CONDAL


DIRECTOR PROVINCIAL D.I.P.A.I
ARQ. ANDRÉS FRANCESCONI

SUBDIRECTOR PROVINCIAL D.I.P.A.I ROSARIO
ARQ. JOSÉ RABASEDAS

A/C SUBDIRECCIÓN DE PROYECTO
ARQ. NORA DIAZ

A/C COORDINADOR DE PROYECTO
ARQ. SCARANO FAVIO

OBRA
CONSTRUCCIÓN NUEVO SAMCo J.B. MOLINA
DPTO. CONSTITUCIÓN
PROV. DE SANTA FE

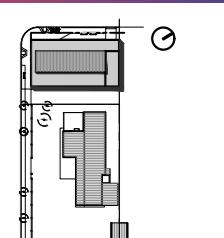
UBICACIÓN


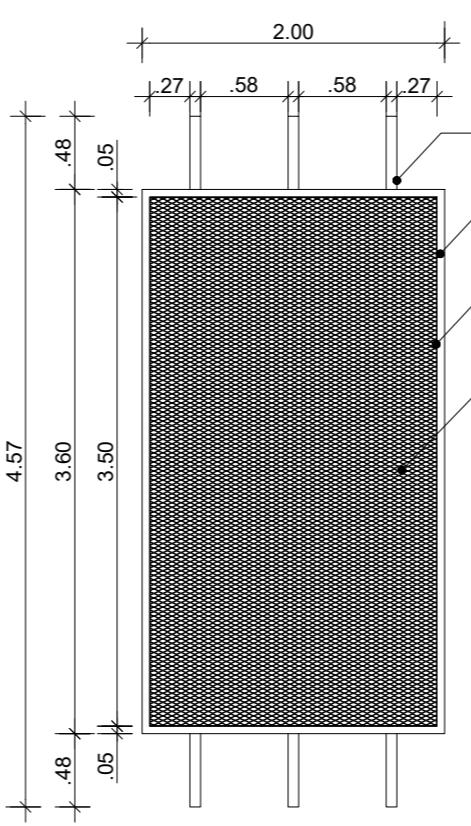
EQUIPO DE PROYECTO
Arq. Julia García
Arq. Erica González
Arq. Hugo Ayala
Aranza Giménez
Arq. Cecilia Bancra
Arq. Luciano Giovannetti
Brenda Borovich
German Cardonato
Alejo Carloni

ESPECIALIDAD
CARPINTERÍAS, CERRAMIENTOS
Y HERRERÍA
PLANO
HERRERÍA

FECHA 08/2024 ESCALA 1:50 REVISIÓN 00
DENOMINACIÓN PC.08

Todas las medidas se verificarán en obra

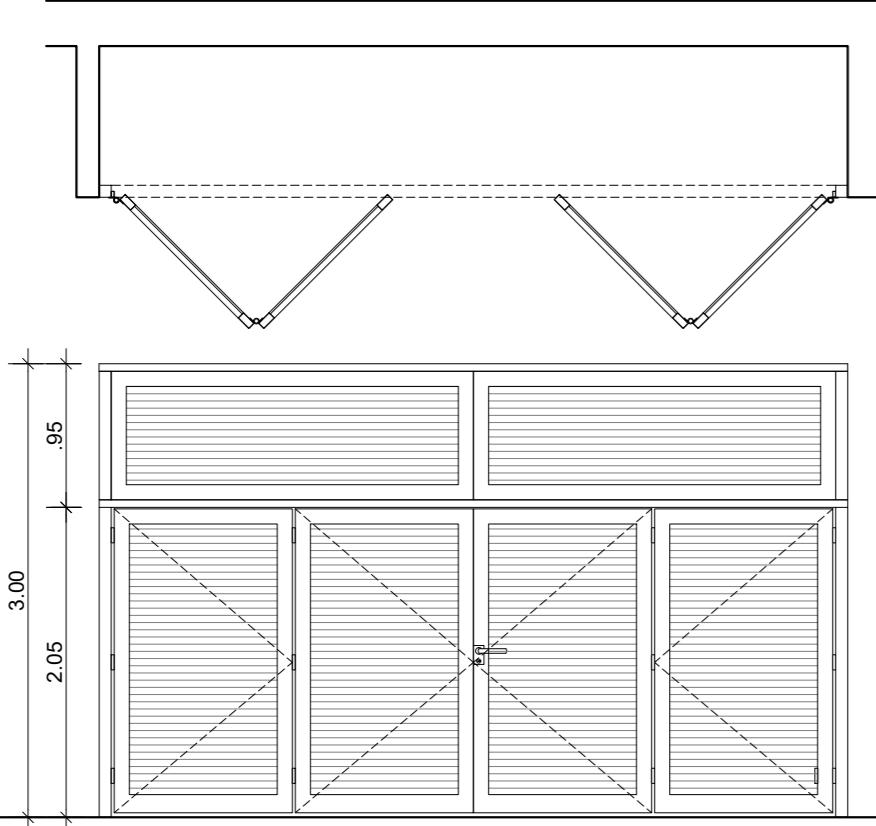H04	Herrería	Ubicación	Cantidad
Cochera			
01			
			
Nota: Verificar medidas en obra			
PREMARCO	Aluminio Aluar o equivalente.		
MARCO	Modena de Aluar o equivalente. Corte 45° Perfiles: Jamba y Dintel.		
HOJAS	Cuatro hojas rebatible. Sistema postigón de rebatir modena de Aluar o equivalente. Corte 45°		
HERRAJES PUERTAS	Cilindro de seguridad tipo H97 -Welka art. 702.70 o Savio "Circeo" art. KH.C. Herrajes y accesorios homologados para el sistema, tipo Giese o Savio (fallebas, kits de movimiento, etc.). Bisagras para tercer hoja de postigón de rebatir tipo Giese "Bridge" art. 0112X.		
TERMINACIONES	Pre pintado negro		

RH01	Base metálica para tanques de agua	Ubicación	Cantidad
Cubierta			
01			
			
Nota: Verificar medidas en obra			
