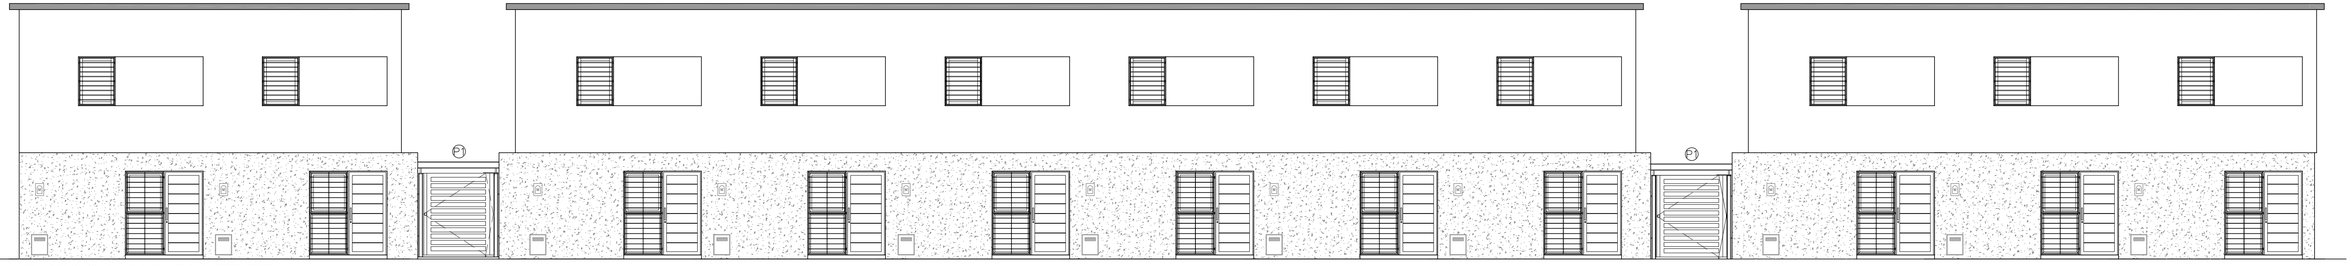

VISTA PROTOTIPO FRENTISTA CALLES DIAS VELEZ Y FLORIDA

CORTE A-A

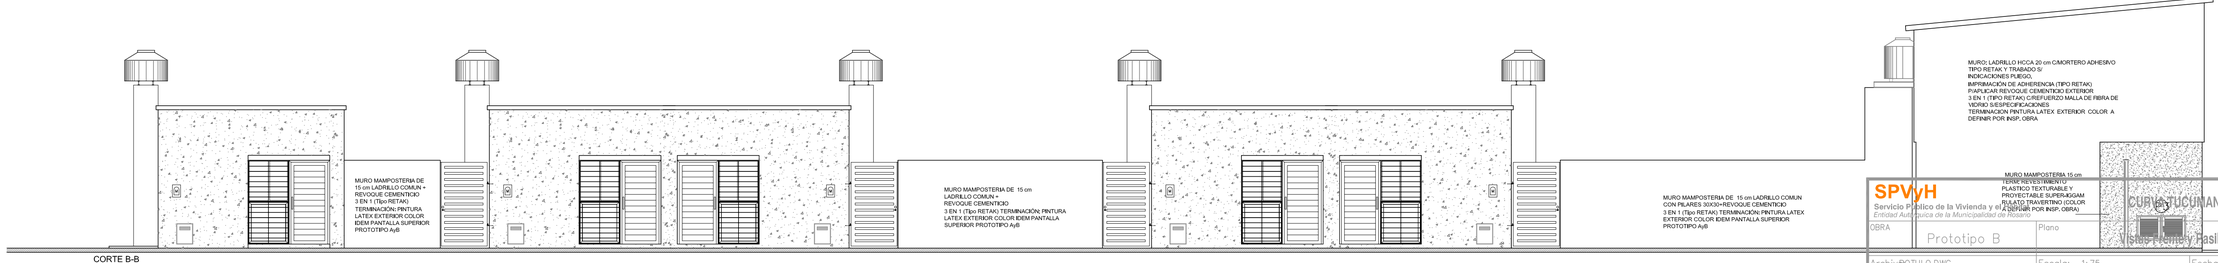

CORTE B-B

SPVyH
Servicio Público de la Vivienda y el Hábitat
Ente de Aplicación de la Municipalidad de Rosario

CUPI TUCUMAN

Rosario

OBRA

Prototipo B

Plano

Vistas Frente y Pasillo

Nº Plano

05

Archivo: TOTULO.DWG

Escala: 1:75

Fecha: 10/18

Rev: A