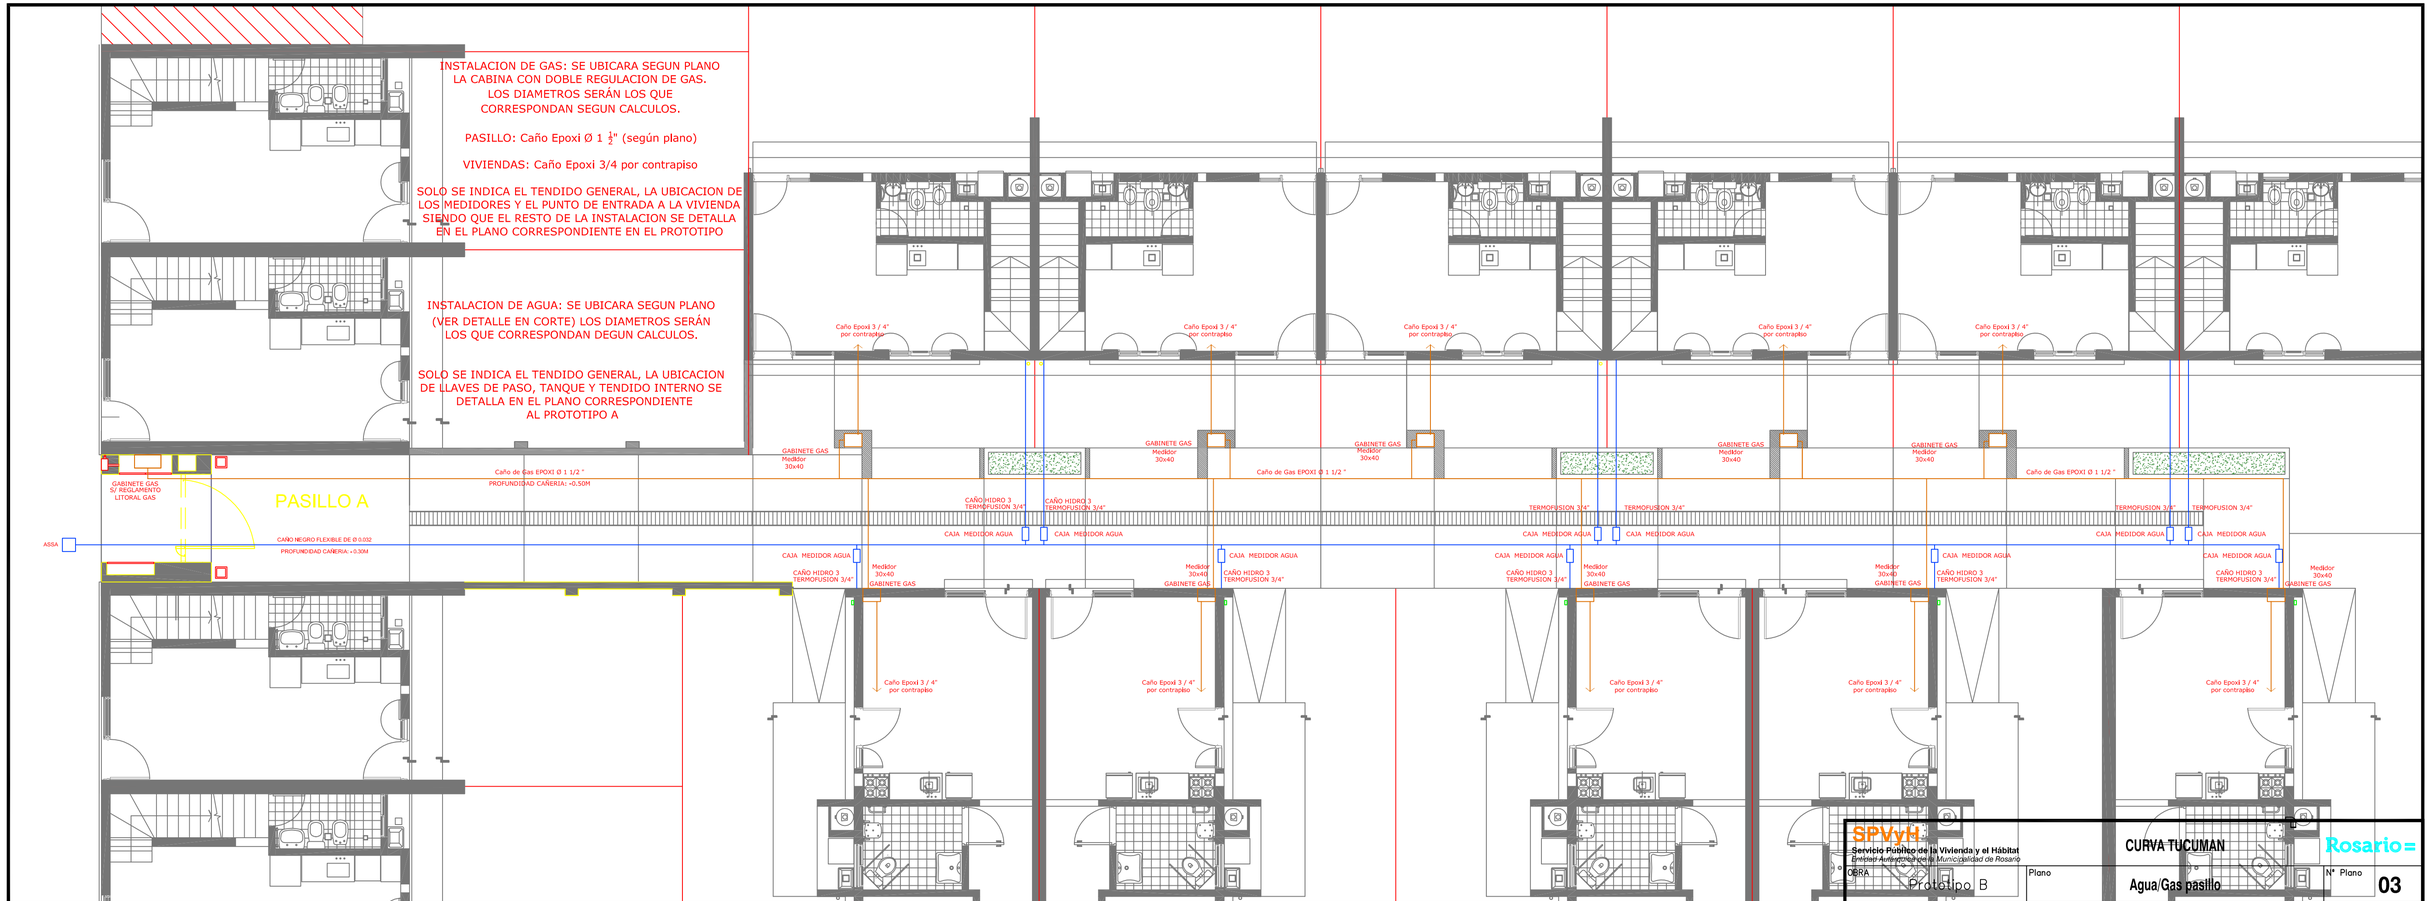
INSTALACION DE GAS: SE UBICARA SEGUN PLANO
LA CABINA CON DOBLE REGULACION DE GAS.
LOS DIAMETROS SERÁN LOS QUE
CORRESPONDAN SEGUN CALCULOS.
PASILLO: Caño Epoxi Ø 1 1/2" (según plano)
VIVIENDAS: Caño Epoxi 3/4 por contrapiso
SOLO SE INDICA EL TENDIDO GENERAL, LA UBICACION DE
LOS MEDIDORES Y EL PUNTO DE ENTRADA A LA VIVIENDA
SIENDO QUE EL RESTO DE LA INSTALACION SE DETALLA
EN EL PLANO CORRESPONDIENTE EN EL PROTOTIPO
INSTALACION DE AGUA: SE UBICARA SEGUN PLANO
(VER DETALLE EN CORTE) LOS DIAMETROS SERÁN
LOS QUE CORRESPONDAN DEGUN CALCULOS.
SOLO SE INDICA EL TENDIDO GENERAL, LA UBICACION
DE LLAVES DE PASO, TANQUE Y TENDIDO INTERNO SE
DETALLA EN EL PLANO CORRESPONDIENTE
AL PROTOTIPO A
PASILLO A
GABINETE GAS
S/ REGLAMENTO
LITORAL GAS
ASSA
CAÑO NEGRO FLEXIBLE DE Ø 0.032
PROFUNDIDAD CAÑERIA: +0.30M
Caño de Gas EPOXI Ø 1 1/2 "
PROFUNDIDAD CAÑERIA: +0.50M
Caño Epoxi 3 / 4"
por contrapiso
GABINETE GAS
Medidor
30x40
CAÑO HIDRO 3
TERMOFUSION 3/4"
CAJA MEDIDOR AGUA
TERMOFUSION 3/4"
SPVyH
Servicio Público de la Vivienda y el Hábitat
Ente de Ejecución de la Municipalidad de Rosario
Rosario
OBRA
CURVA TUCUMAN
Prototipo B
Plano
Agua/Gas pasillo
N° Plano
03
Archivo
ROTULO.DWG
Escala: 1:75
Fecha: 10/18
Rev:
A