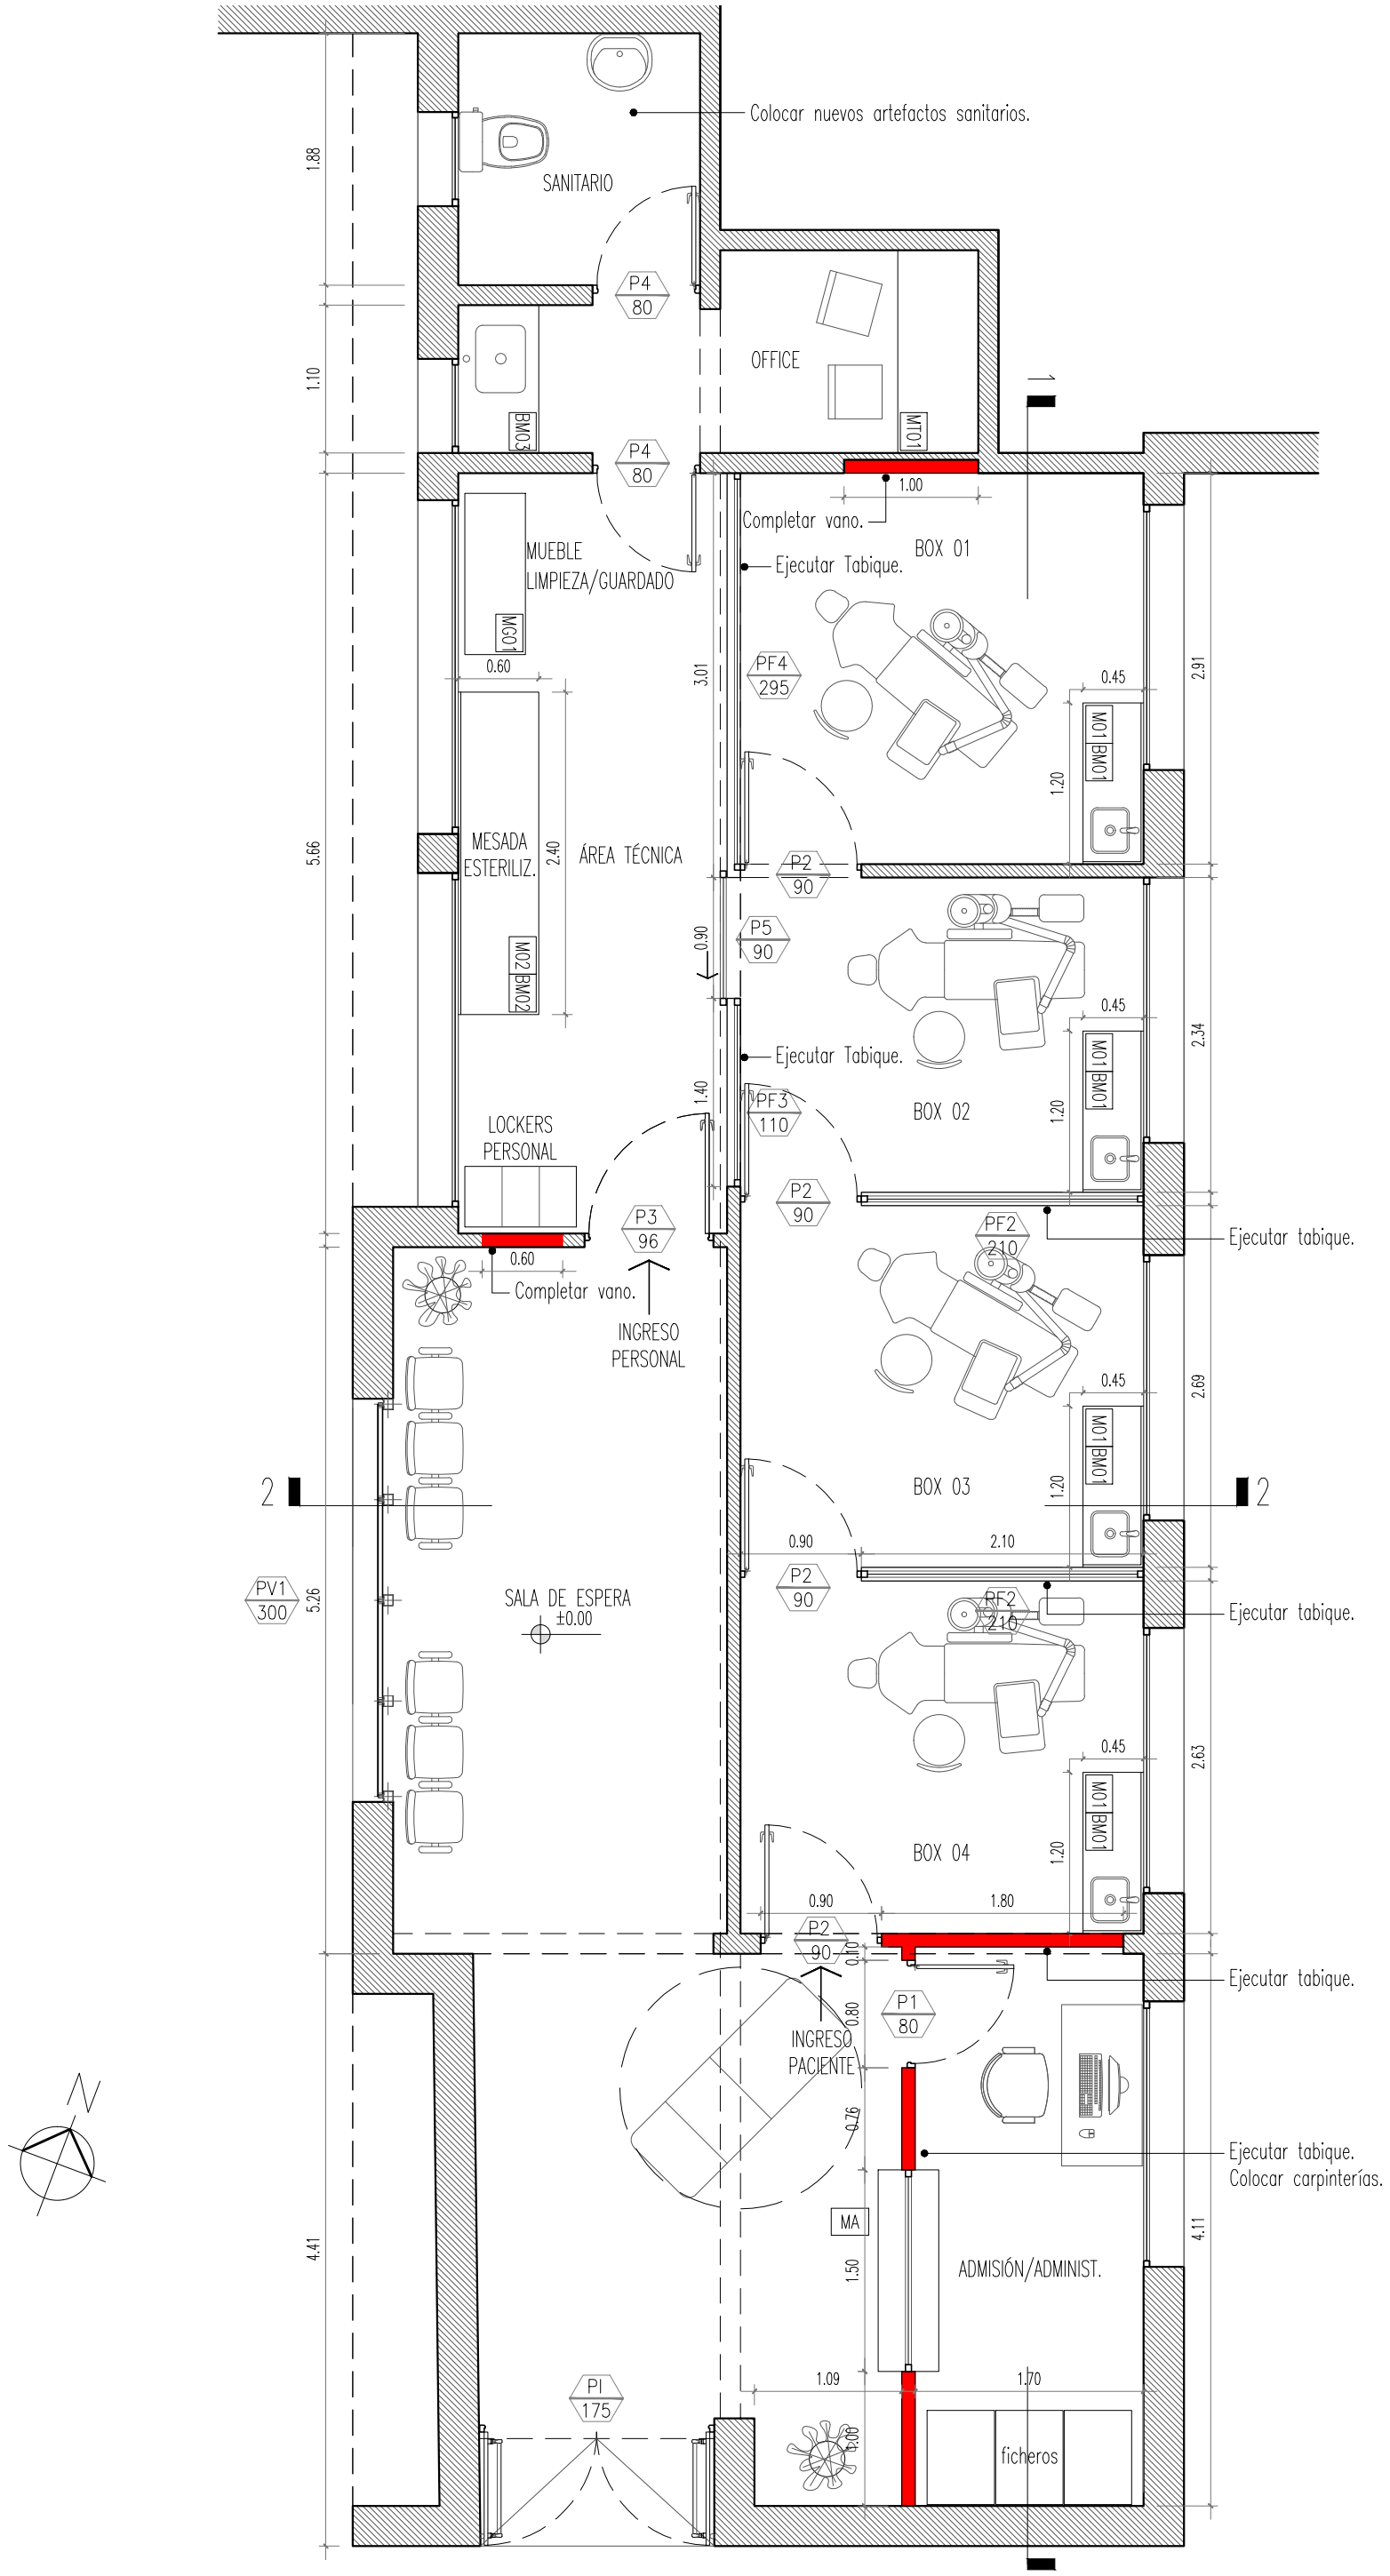

PROVINCIA DE SANTA FE	**MINISTERIO DE SALUD** **Dirección Gral. de Recursos Físicos**	OBRA: Acondiconamiento sector Odontología Hospital Mira y López Marzo 2021	RUBRO: ARQUITECTURA PLANO: CONSTRUCCIÓN ESCALA: 1:50	A_02