



CORTE 1-1

ESCALA 1:50

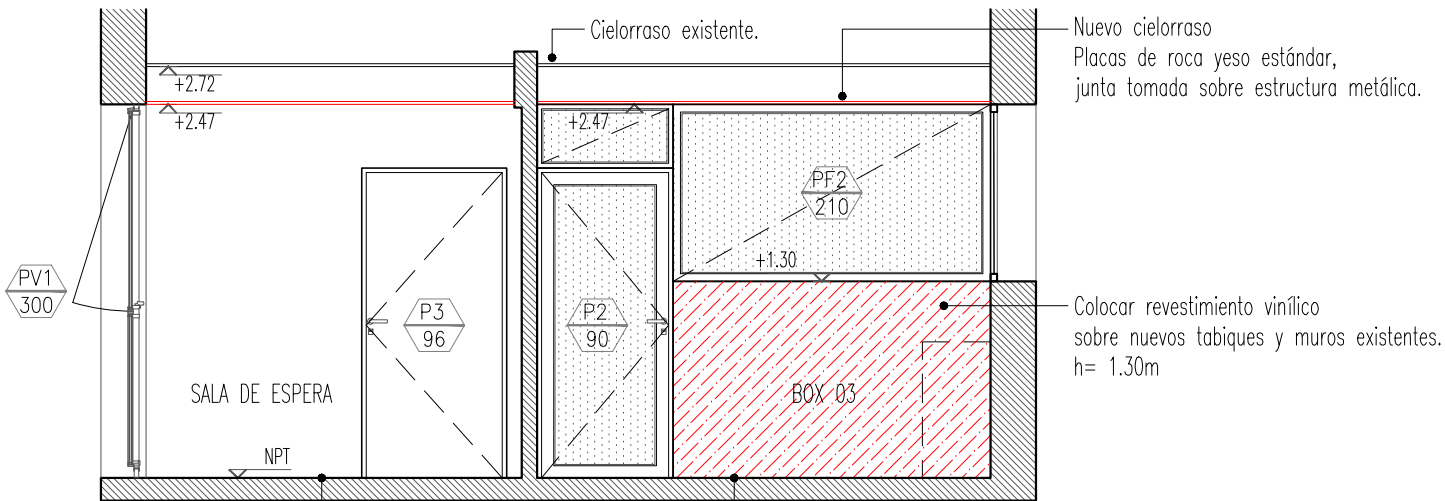

CORTE 2-2

ESCALA 1:50

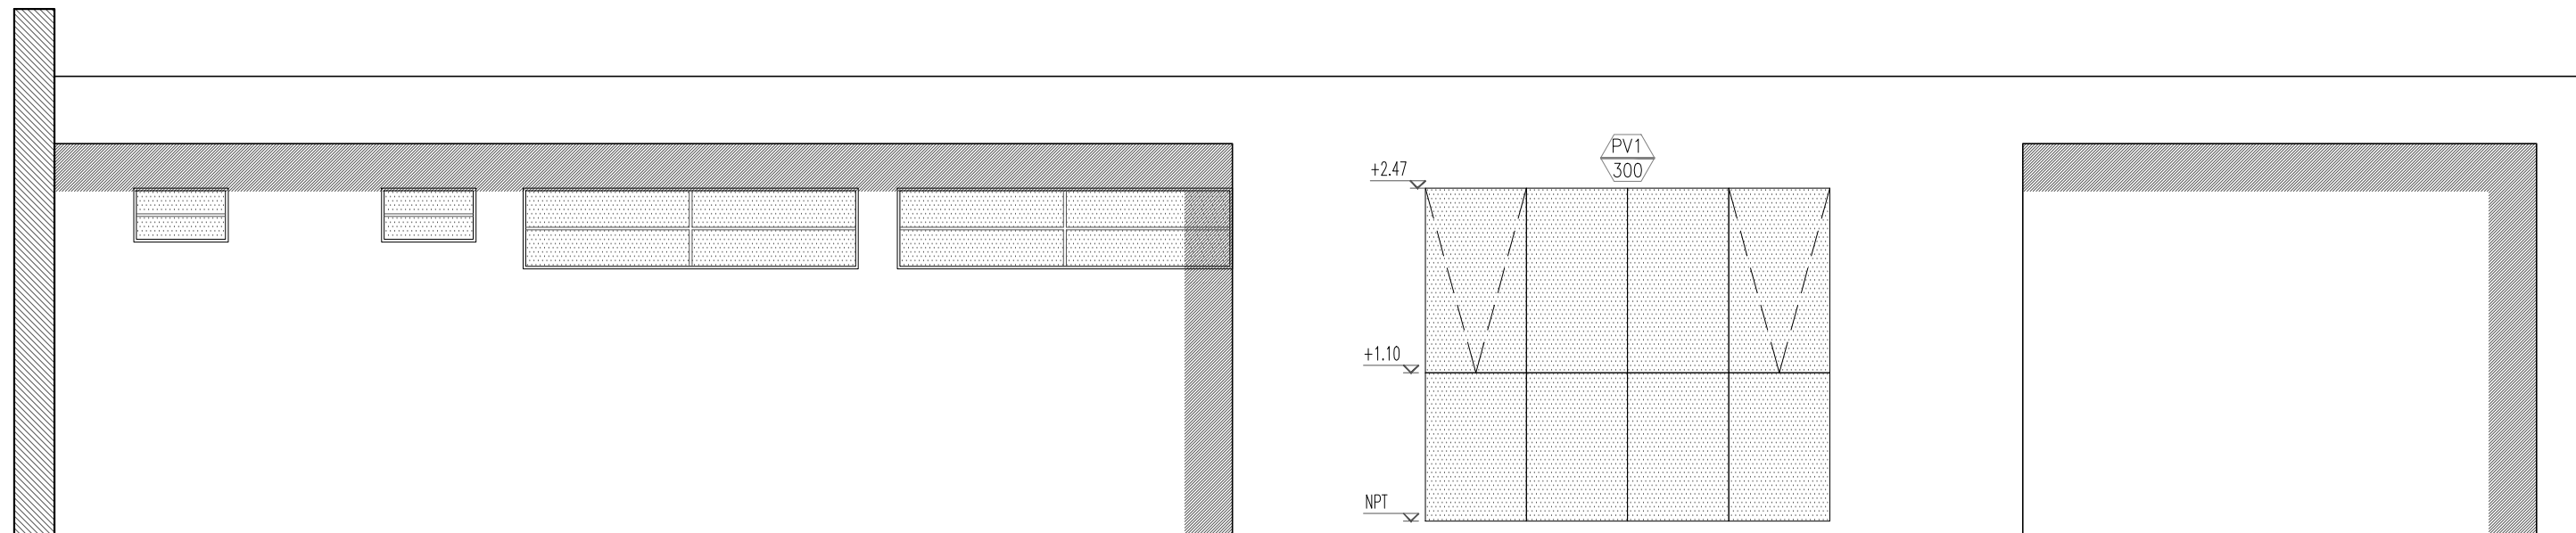

VISTA OESTE

ESCALA 1:50