


OBRA ACONDICIONAMIENTO SECTOR ODONTOLOGÍA			<div> <div>PROVINCIA</div> <div>DE SANTA FE</div> <div></div> </div>
<div>PLANO N°</div> <div>P4</div>	TIPO	1 HOJA DE ABRIR	
	UBICACIÓN	INGRESO A OFFICE / LOCAL SANITARIO	
	CANTIDAD	2	
	DETALLE	ESCALA 1:20	

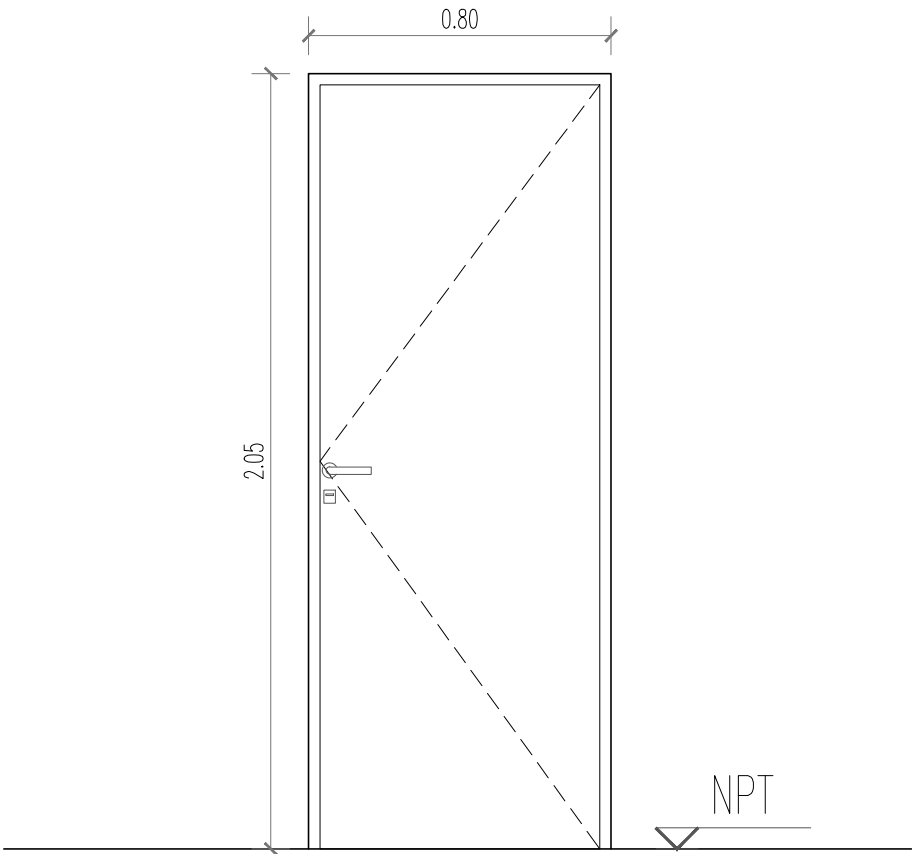

DESCRIPCIÓN

PREMARCO	-
MARCO	DE ALUMINIO COLOR GRIS SIMIL ANODIZADO. PERFILERÍA TIPO ALUAR – LÍNEA MÓDENA 2.
HOJAS	1 HOJA DE ABRIR TIPO PLACA esp. 45mm – ESTRUCTURA INTERNA TIPO PANAL DE ABEJA, ENCHAPADA EN CEDRO LUSTRADO COLOR NATURAL CON GUARDACANTOS DE MADERA MACIZA DURA DE CEDRO LUSTRADO COLOR NATURAL. PINTURA DE TERMINACIÓN: BARNIZ POLIURETÁNICO SATINADO, COLOR TRANSPARENTE. CIERRE DOBLE CONTACTO.
HERRAJES	3 POMELES POR HOJA DE ABRIR. CERRADURA DE SEGURIDAD DE EMBUTIR, DOBLE PALETA TIPO ACYTRA O CALIDAD SIMILAR. BOCALLAVE BRONCE PLATIL. PICAPORTE MODELO SANATORIO REFORZADO BRONCE PLATIL.
VIDRIOS	-
CONTRAVIDRIOS	-
SELLADORES	SILASTIC RTV 732 Y SPRAY DE POLIURETANO INCOLORO APLICADO A TODO EL PERÍMETRO DEL MARCO.
OBSERVACIONES	SE DEBEN UTILIZAR BURLETES DE EPDM DE HERMETICIDAD, FIJACIÓN Y APOYO PREVISTOS POR EL SISTEMA MÓDENA 2. TODOS LOS ACCESORIOS SERÁN MARCA TANIT.
NOTA	VERIFICAR MEDIDAS EN OBRA.