


OBRA ACONDICIONAMIENTO SECTOR ODONTOLOGÍA			<div> <div>PROVINCIA</div> <div>DE SANTA FE</div> </div>
<div> <div>PLANO N°</div> <div>P5</div> </div>	TIPO	1 HOJA CORREDIZA COLGANTE	
	UBICACIÓN	INGRESO A ÁREA TÉCNICA	
	CANTIDAD	1	
	DETALLE	ESCALA 1:20	

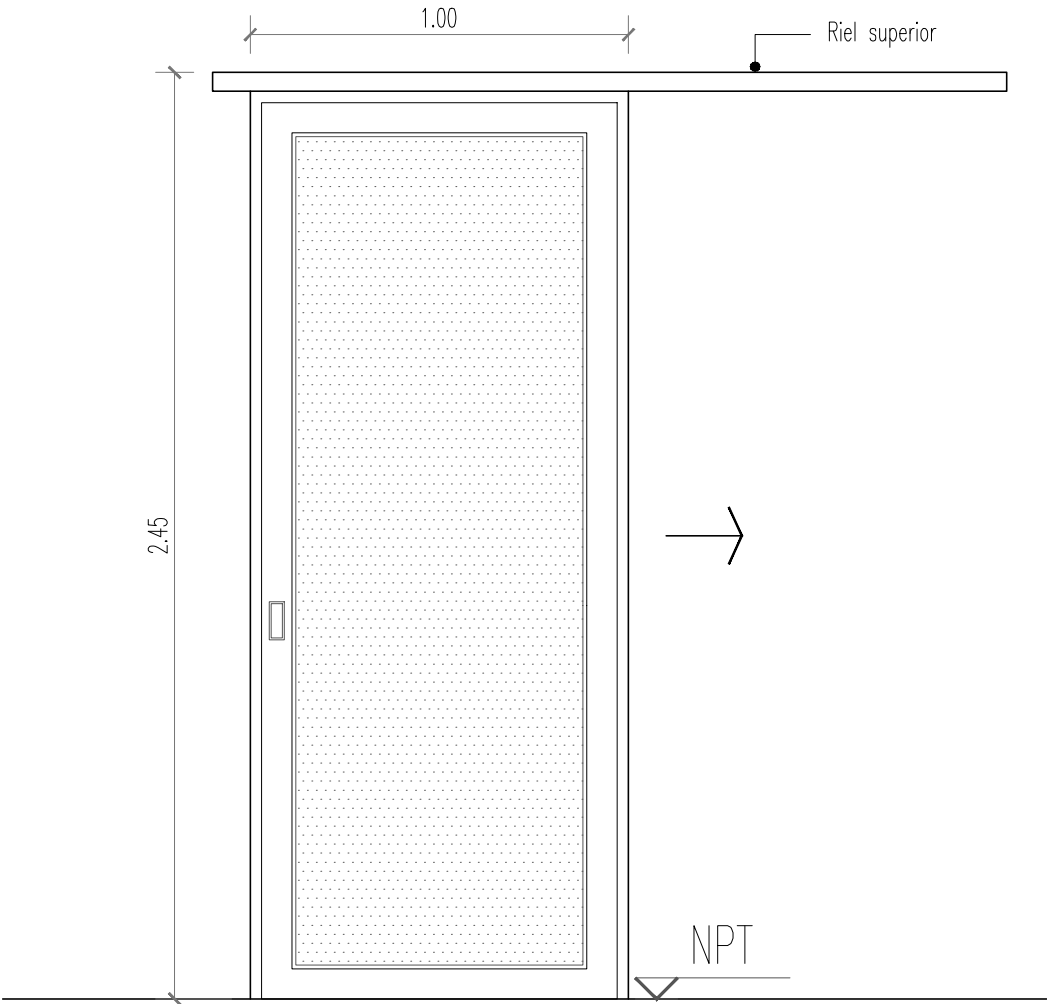

DESCRIPCIÓN

PREMARCO	-
MARCO	DE ALUMINIO COLOR GRIS SIMIL ANODIZADO. PERFILERÍA TIPO ALUAR – LÍNEA MÓDENA 2.
HOJAS	PUERTA: 1 HOJA CORREDIZA COLGANTE DE ALUMINIO COLOR GRIS SIMIL ANODIZADO. PERFILERÍA TIPO ALUAR – LÍNEA MÓDENA 2.
HERRAJES	KIT PARA PUERTAS CORREDIZAS COLGANTES (RIEL SUPERIOR DE ALUMINIO Y CENEFA DE TERMINACIÓN DE ALUMINIO COLOR SIMIL GRIS ANODIZADO, 2 CARROS, 4 RUEDAS CON RULEMANES A BOLILLA DE SUAVE DESLIZAMIENTO, GUÍA DE PISO "I", FRENOS FIN DE CARRERA). CUBETAS RECTANGULARES DE EMBUTIR.
VIDRIOS	FLOAT LAMINADO DE SEGURIDAD 3+3mm INCOLORO.
CONTRAVIDRIOS	DE ALUMINIO.
SELLADORES	SILASTIC RTV 732 Y SPRAY DE POLIURETANO INCOLORO APLICADO A TODO EL PERÍMETRO DEL MARCO.
OBSERVACIONES	SE DEBEN UTILIZAR BURLETES DE EPDM DE HERMETICIDAD, FIJACIÓN Y APOYO PREVISTOS POR EL SISTEMA MÓDENA 2. TODOS LOS ACCESORIOS SERÁN MARCA TANIT.
NOTA	VERIFICAR MEDIDAS EN OBRA.