


OBRA ACONDICIONAMIENTO SECTOR ODONTOLOGÍA		
PLANO N° PF2	TIPO	PAÑO FIJO
	UBICACIÓN	BOX 2 Y 3
	CANTIDAD	2
	DETALLE	ESCALA 1:20

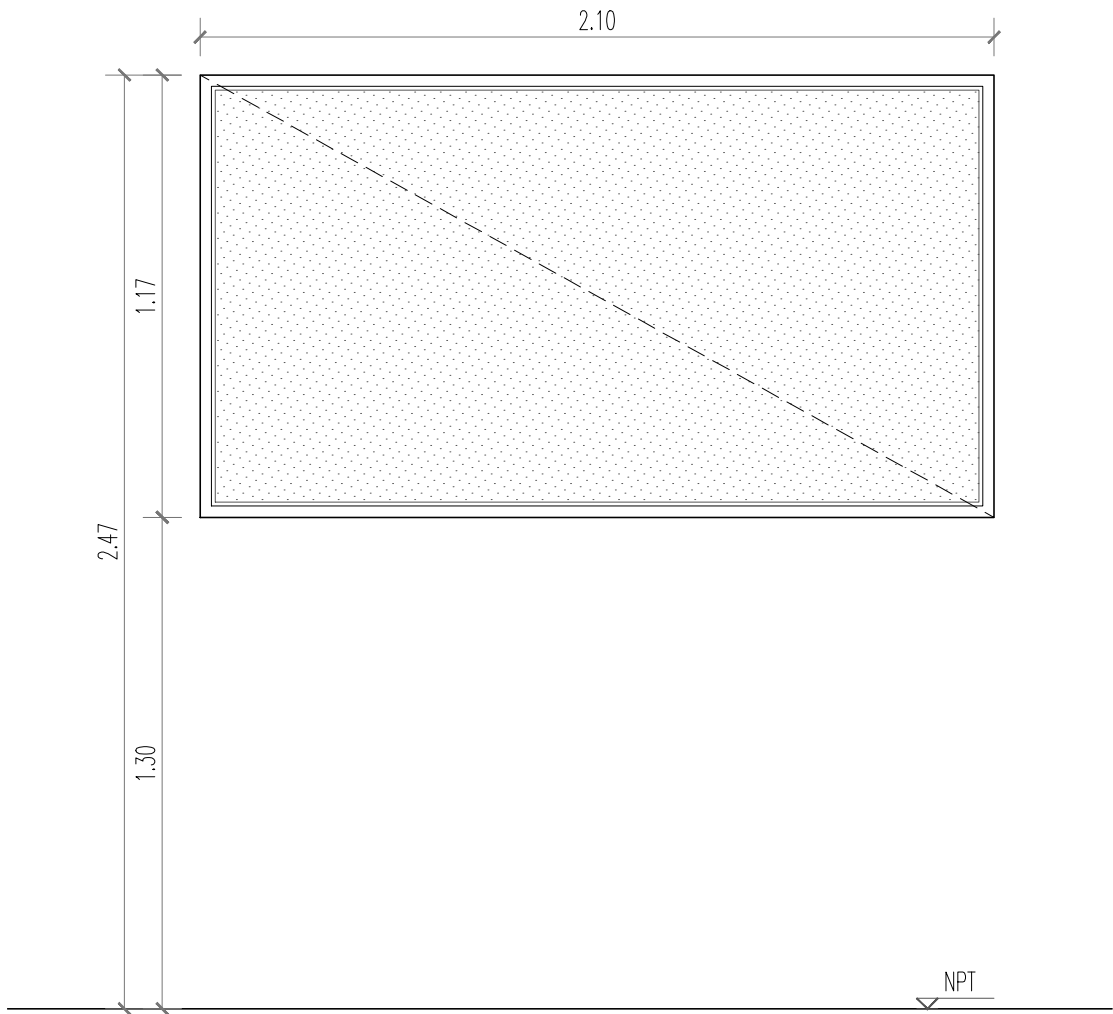

DESCRIPCIÓN

PREMARCO	DE ALUMINIO PARA LÍNEA MÓDENA 2, AMURADO CON 2 GRAMPAS EN CADA LATERAL Y BROCAS A DINTEL Y ANTEPECHO.
MARCO	DE ALUMINIO COLOR GRIS SIMIL ANODIZADO. PERFILERÍA TIPO ALUAR – LÍNEA MÓDENA 2.
HOJAS	1 HOJA DE ABRIR DE ALUMINIO COLOR GRIS SIMIL ANODIZADO. PERFILERÍA TIPO ALUAR – LÍNEA MÓDENA 2.
HERRAJES	SEGÚN LÍNEA.
VIDRIOS	FLOAT LAMINADO DE SEGURIDAD 3+3mm INCOLORO.
CONTRAVIDRIOS	DE ALUMINIO.
SELLADORES	SILASTIC RTV 732 Y SPRAY DE POLIURETANO INCOLORO APLICADO A TODO EL PERÍMETRO DEL MARCO.
OBSERVACIONES	SE DEBEN UTILIZAR BURLETES DE EPDM DE HERMETICIDAD, FIJACIÓN Y APOYO PREVISTOS POR EL SISTEMA MÓDENA 2. TODOS LOS ACCESORIOS SERÁN MARCA TANIT.
NOTA	VERIFICAR MEDIDAS EN OBRA.