
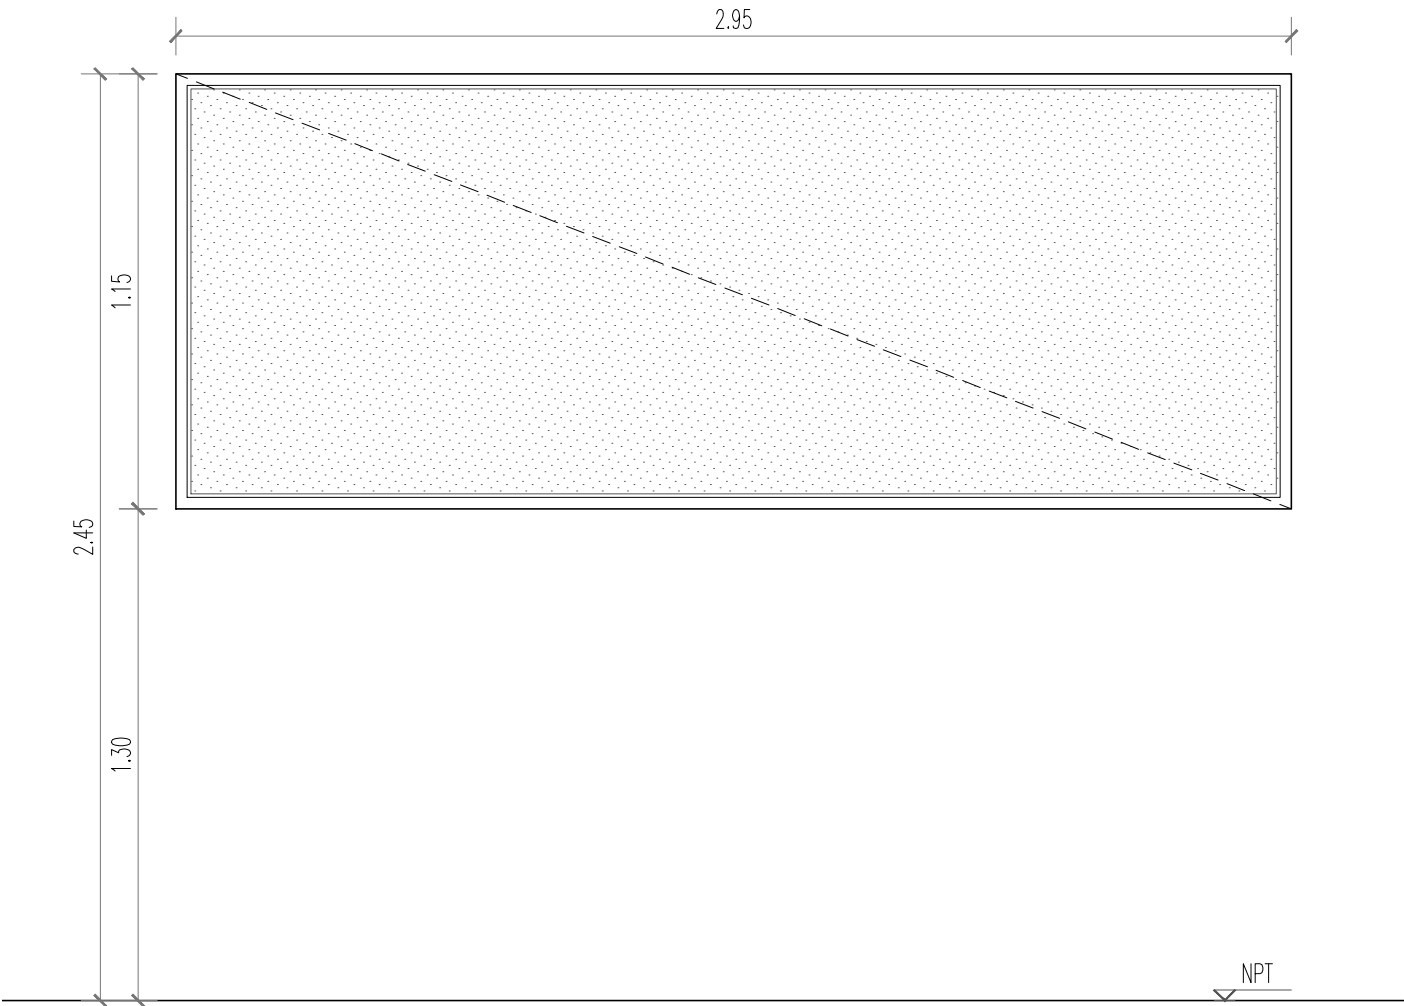


OBRA ACONDICIONAMIENTO SECTOR ODONTOLOGÍA			<div> <div>PROVINCIA DE SANTA FE</div>  </div>
<div> <div>PLANO N°</div> <div>PF4</div> </div>	TIPO	PAÑO FIJO	
	UBICACIÓN	BOX 1	
	CANTIDAD	1	
	DETALLE	ESCALA 1:20	



DESCRIPCIÓN

PREMARCO	-
MARCO	DE ALUMINIO COLOR GRIS SIMIL ANODIZADO. PERFILERÍA TIPO ALUAR - LÍNEA MÓDENA 2.
HOJAS	-
HERRAJES	SEGÚN LÍNEA.
VIDRIOS	FLOAT LAMINADO DE SEGURIDAD 3+3mm INCOLORO.
CONTRAVIDRIOS	DE ALUMINIO.
SELLADORES	SILASTIC RTV 732 Y SPRAY DE POLIURETANO INCOLORO APLICADO A TODO EL PERÍMETRO DEL MARCO.
OBSERVACIONES	SE DEBEN UTILIZAR BURLETES DE EPDM DE HERMETICIDAD, FIJACIÓN Y APOYO PREVISTOS POR EL SISTEMA MÓDENA 2. TODOS LOS ACCESORIOS SERÁN MARCA TANIT.
NOTA	VERIFICAR MEDIDAS EN OBRA.