
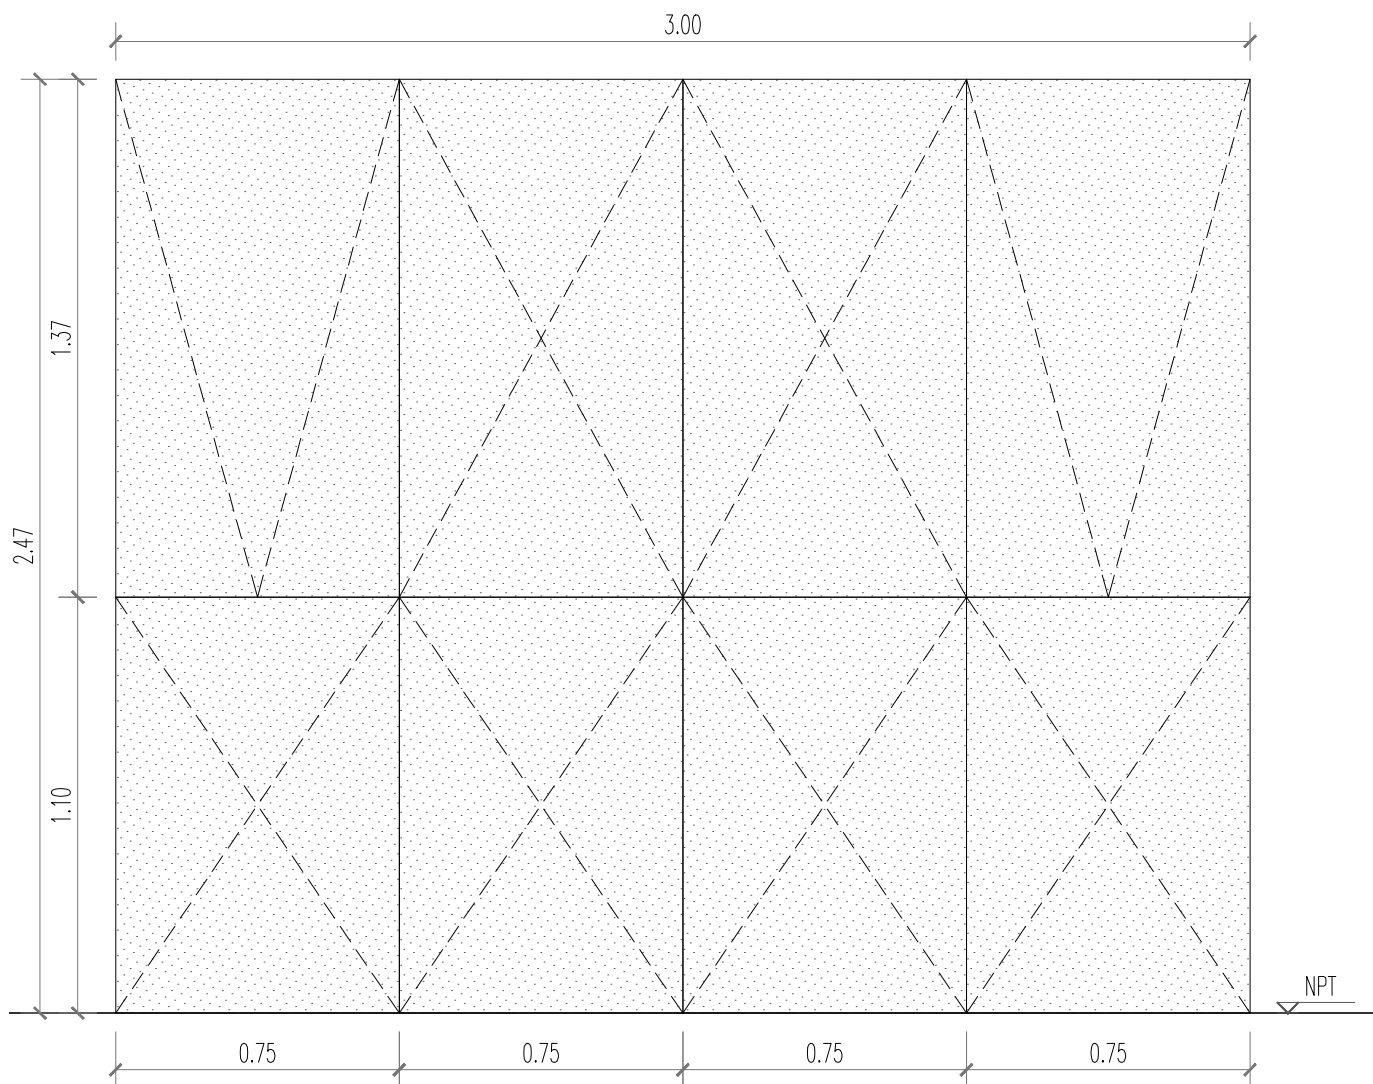


OBRA ACONDICIONAMIENTO SECTOR ODONTOLOGÍA			<div> <div>PROVINCIA DE SANTA FE</div>  </div>
<div> <div>PLANO N°</div> <div>PV1</div> </div>	TIPO	PIEL DE VIDRIO	
	UBICACIÓN	SALA DE ESPERA	
	CANTIDAD	1	
	DETALLE	ESCALA 1:20	



DESCRIPCIÓN

PERFILERÍA	TUBO HORIZONTAL INFERIOR Y SUPERIOR SUPLEMENTARIO DE ALUMINIO ANODIZADO NATURAL 60x30x1,5mm (PERFIL ESTRUCTURAL ALUAR MC-150). COLUMNA SIMPLE 6945. TRAVESAÑO 6946 PARA PAÑO FIJO CON DVH. MARCO 6943 PARA PAÑO FIJO Y VENTANA CON DVH. PERFIL GOTERON SUPERIOR 263.
HOJAS	PAÑO FIJO PIEL DE VIDRIO PARA DVH – HOJA VENTANA DESPLAZABLE PARA DVH.
HERRAJES	ACCIONAMIENTO PARA ABRIR VENTANA TIPO DESPLAZABLE.
VIDRIOS	DVH ESPESOR NOMINAL 24mm. VIDRIO EXTERIOR SOLAR e=6mm TEMPLADO COLOR GRIS, BORDE PULIDO BRILLANTE. CÁMARA DE AIRE DE 9mm / FLOAT LAMINADO INCOLORO 4mm + PVB 0.38mm INCOLORO + FLOAT LAMINADO INCOLORO 4mm.
CONTRAVIDRIOS	SIN CONTRAVIDRIOS.
SELLADORES	
OBSERVACIONES	EL CONTRATISTA DEBERÁ RESPETAR LOS DETALLES, ACCESORIOS, TIPO DE FIJACIONES Y RECOMENDACIONES CONTENIDAS EN EL CATÁLOGO DEL SISTEMA PIEL DE VIDRIO DE ALUAR, PARA DVH, SIN CONTRAVIDRIOS, UTILIZANDO COLUMNA SIMPLE.
NOTA	VERIFICAR MEDIDAS EN OBRA.