
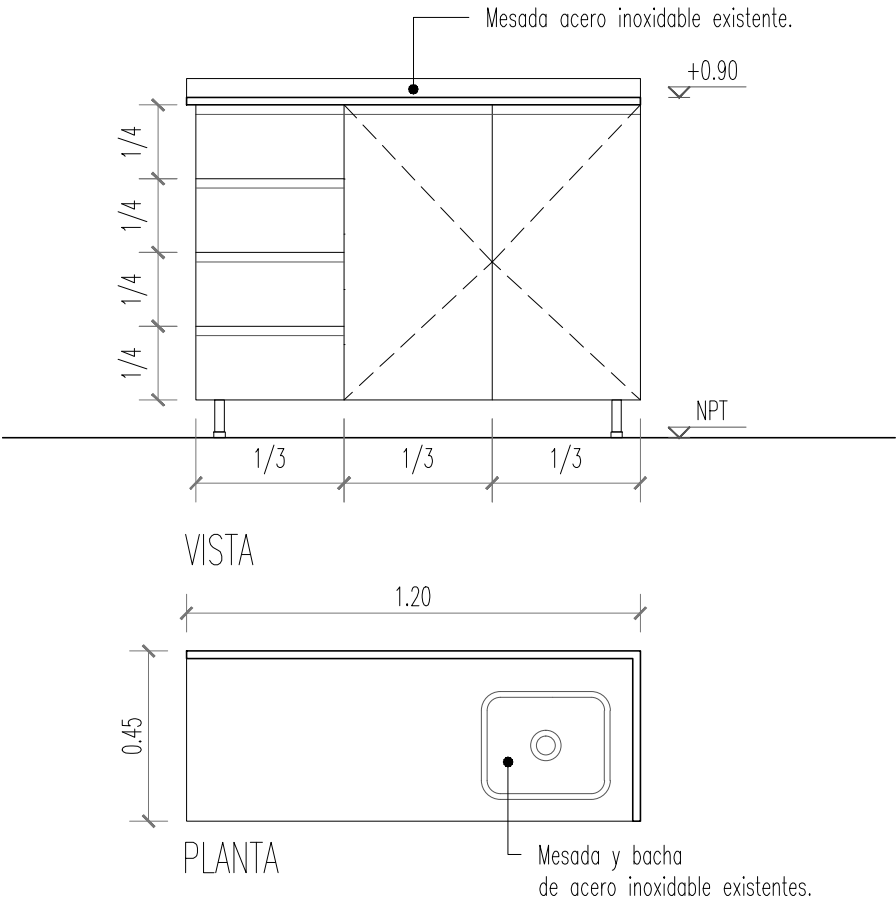


OBRA ACONDICIONAMIENTO SECTOR ODONTOLOGÍA			<div> <div>PROVINCIA DE SANTA FE</div>  </div>
PLANO N°	TIPO	MESADA EXISTENTE / BAJOMESADA 03	
	UBICACIÓN	OFFICE	
	CANTIDAD	1	
	DETALLE	ESCALA 1:20	
BM03			



DESCRIPCIÓN

MESADA	EXISTENTE – ACERO INOXIDABLE
BACHA	EXISTENTE – ACERO INOXIDABLE
GRIFERÍA	MONOCOMANDO DE PARED TIPO FV – ARIZONA
BAJO MESADA	BASE, FONDO, LATERALES, DIVISORIOS, CAJONERA Y CAJONES CORREDIZOS EN MDF e=18mm, CON REVESTIMIENTO MELAMINICO COLOR BLANCO EN AMBAS CARAS Y CANTOS DE ABS. EL MUEBLE BAJOMESADA SE UBICARÁ SOBRE PATAS REGULABLES DE PVC REFORZADO.
HOJAS	DE ABRIR, MDF e=18mm, CON REVESTIMIENTO MELAMINICO COLOR BLANCO EN AMBAS CARAS Y CANTOS DE ABS.
ESTANTES	MDF e=18mm, CON REVESTIMIENTO MELAMINICO COLOR BLANCO EN AMBAS CARAS Y CANTOS DE ABS. REGULABLES EN ALTURA CON APOYOS METÁLICOS.
BISAGRAS	CODO CERO.
HERRAJES	PERFIL "J" DE ALUMINIO ANODIZADO EN CAJONES Y PUERTAS.
OBSERVACIONES	SISTEMA DE MONTAJE CON CONJUNTOS ENSAMBLADORES METÁLICOS QUE PERMITAN SU TOTAL DESARME.
NOTA	VERIFICAR MEDIDAS EN OBRA.