
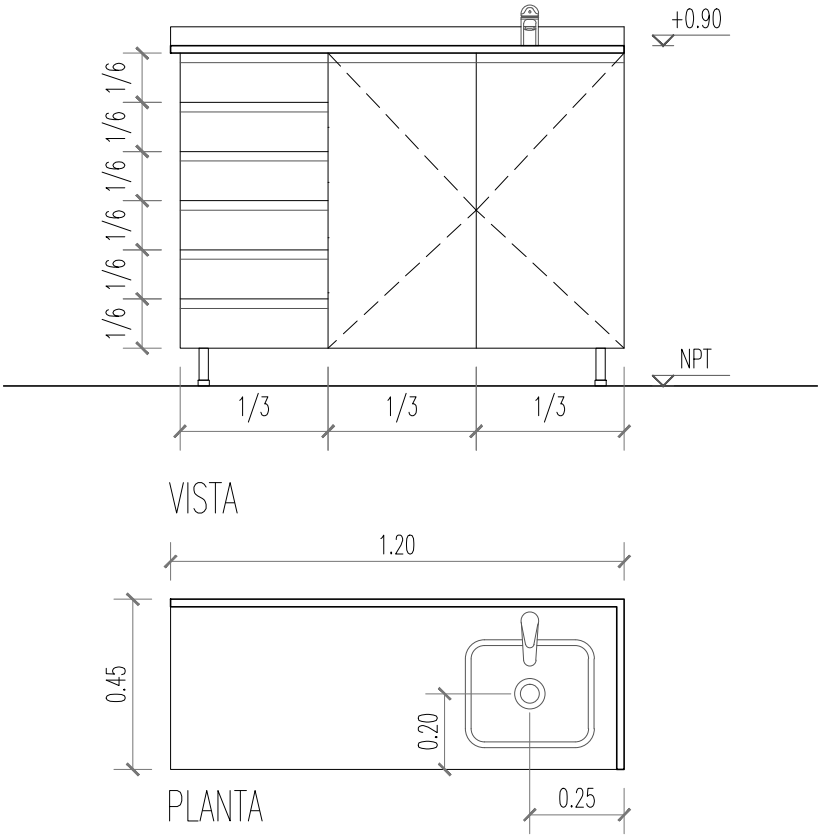


OBRA ACONDICIONAMIENTO SECTOR ODONTOLÓGIA		
PLANO N°  M01BM01	TIPO	MESADA 01 / BAJOMESADA 01
	UBICACIÓN	BOX 1, 2, 3 Y 4
	CANTIDAD	4
	DETALLE	ESCALA 1:20



### DESCRIPCIÓN

MESADA	GRANITO GRIS MARA e=2,5cm. ZÓCALO PERIMETRAL h=5cm.
BACHA	PILETA SIMPLE DE ACERO INOXIDABLE TIPO JOHNSON ACERO – MODELO E28.
GRIFERÍA	MONOCOMANDO DE MESADA TIPO FV – ARIZONA.
BAJO MESADA	BASE, FONDO, LATERALES, DIVISORIOS, CAJONERA Y CAJONES CORREDIZOS EN MDF e=18mm, CON REVESTIMIENTO MELAMINICO COLOR BLANCO EN AMBAS CARAS Y CANTOS DE ABS. EL MUEBLE BAJOMESADA SE UBICARÁ SOBRE PATAS REGULABLES DE PVC REFORZADO.
HOJAS	DE ABRIR, MDF e=18mm, CON REVESTIMIENTO MELAMINICO COLOR BLANCO EN AMBAS CARAS Y CANTOS DE ABS.
ESTANTES	MDF e=18mm, CON REVESTIMIENTO MELAMINICO COLOR BLANCO EN AMBAS CARAS Y CANTOS DE ABS. REGULABLES EN ALTURA CON APOYOS METÁLICOS.
BISAGRAS	CODO CERO.
HERRAJES	PERFIL "J" DE ALUMINIO ANODIZADO EN CAJONES Y PUERTAS.
OBSERVACIONES	SISTEMA DE MONTAJE CON CONJUNTOS ENSAMBLADORES METÁLICOS QUE PERMITAN SU TOTAL DESARME.
NOTA	VERIFICAR MEDIDAS EN OBRA.