
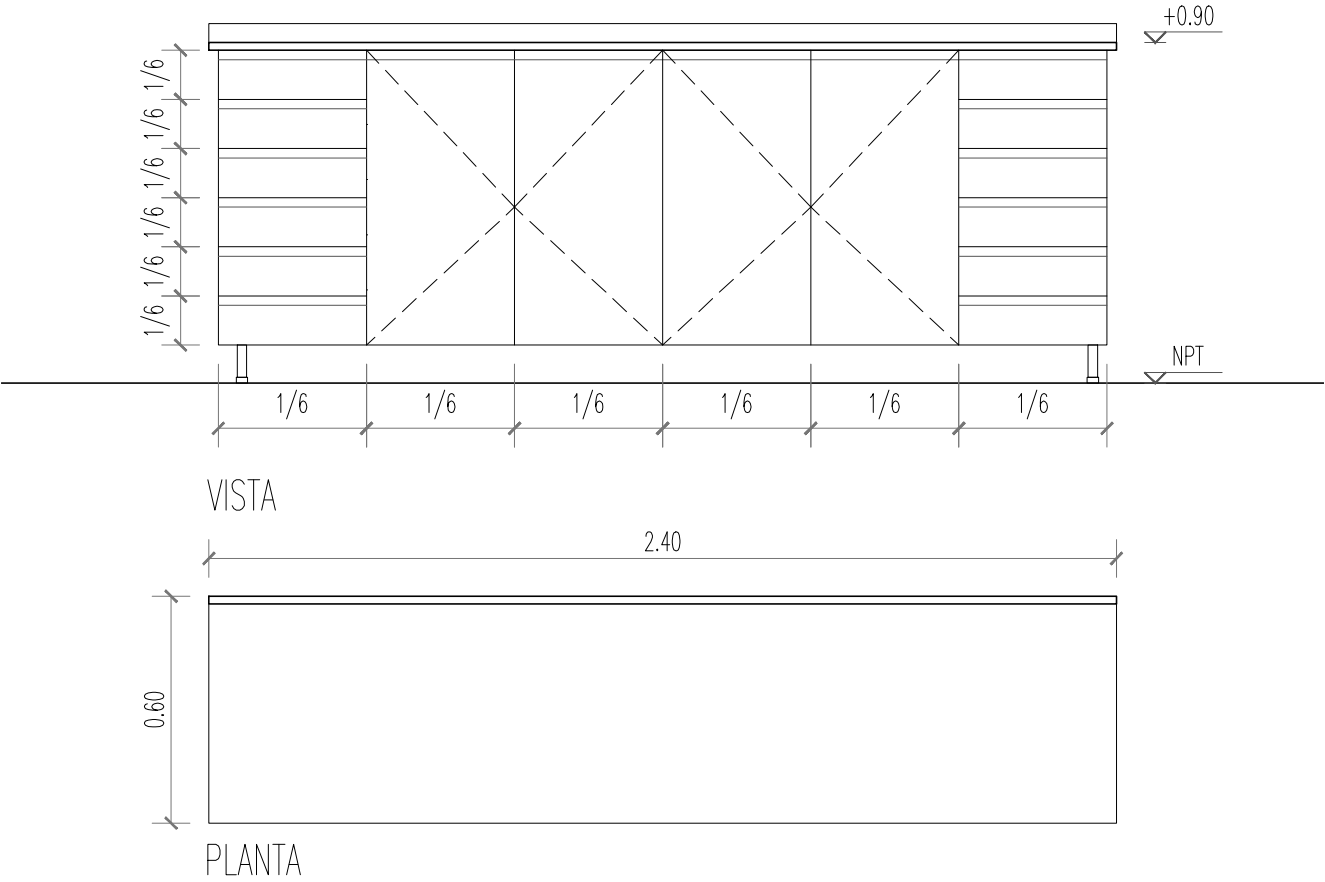


OBRA ACONDICIONAMIENTO SECTOR ODONTOLÓGIA			
PLANO N°	TIPO	MESADA 02 / BAJOMESADA 02	
	UBICACIÓN	ESTERILIZACIÓN	
	CANTIDAD	1	
	DETALLE	ESCALA 1:20	
M02BM02			



DESCRIPCIÓN

MESADA	GRANITO GRIS MARA e=2,5cm. ZÓCALO PERIMETRAL h=5cm.
BACHA	-
GRIFERÍA	-
BAJO MESADA	BASE, FONDO, LATERALES, DIVISORIOS, CAJONERAS Y CAJONES CORREDIZOS EN MDF e=18mm, CON REVESTIMIENTO MELAMINICO COLOR BLANCO EN AMBAS CARAS Y CANTOS DE ABS. EL MUEBLE BAJOMESADA SE UBICARÁ SOBRE PATAS REGULABLES DE PVC REFORZADO.
HOJAS	DE ABRIR, MDF e=18mm, CON REVESTIMIENTO MELAMINICO COLOR BLANCO EN AMBAS CARAS Y CANTOS DE ABS.
ESTANTES	MDF e=18mm, CON REVESTIMIENTO MELAMINICO COLOR BLANCO EN AMBAS CARAS Y CANTOS DE ABS. REGULABLES EN ALTURA CON APOYOS METÁLICOS.
BISAGRAS	CODO CERO.
HERRAJES	PERFIL "J" DE ALUMINIO ANODIZADO EN CAJONES Y PUERTAS.
OBSERVACIONES	SISTEMA DE MONTAJE CON CONJUNTOS ENSAMBLADORES METÁLICOS QUE PERMITAN SU TOTAL DESARME.
NOTA	VERIFICAR MEDIDAS EN OBRA.