
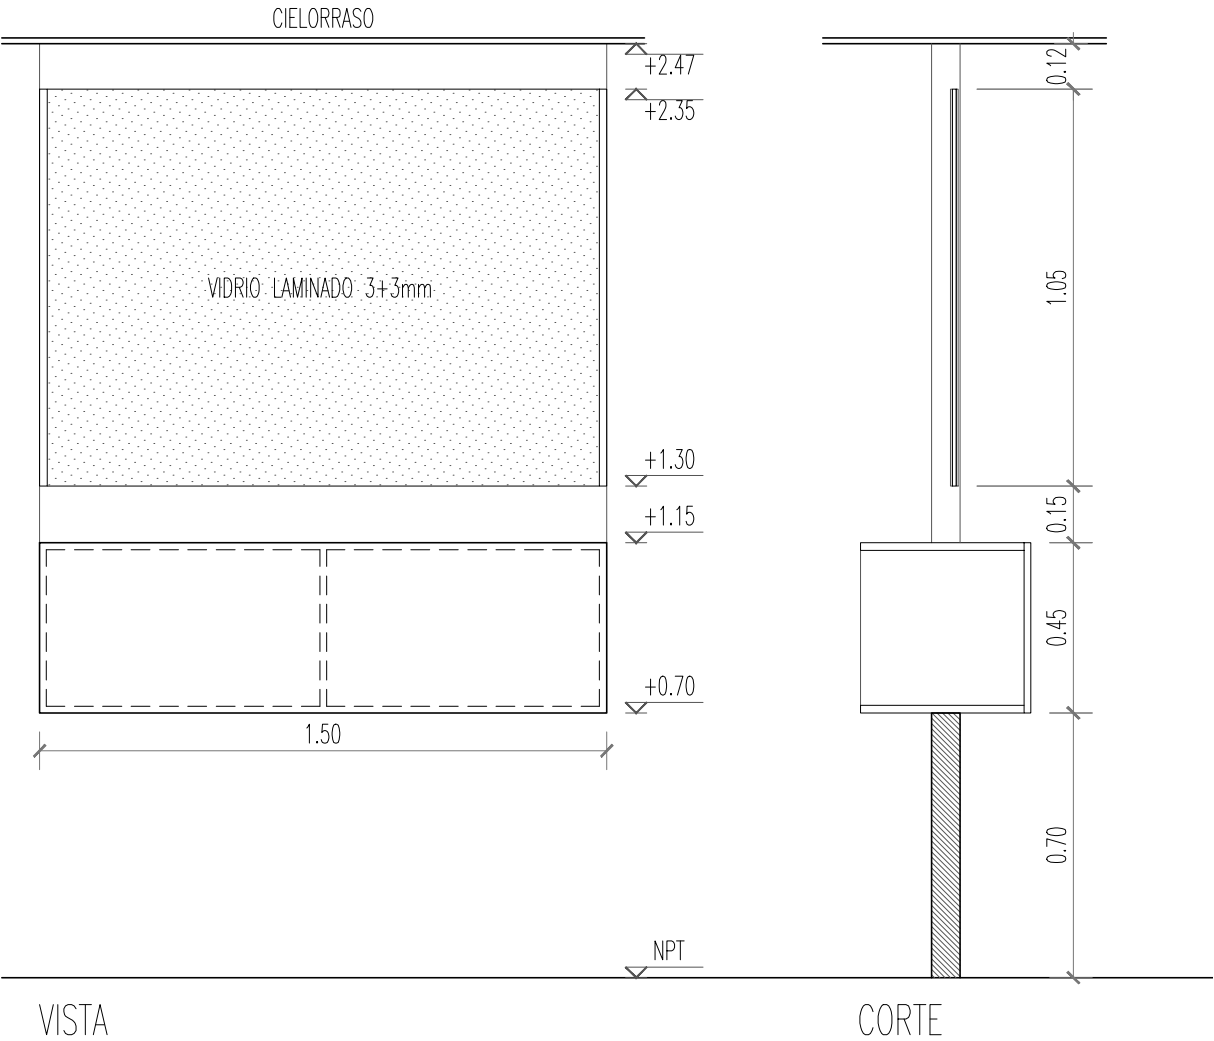


OBRA ACONDICIONAMIENTO SECTOR ODONTOLÓGIA			<div> <div>PROVINCIA DE SANTA FE</div>  </div>
PLANO N°	TIPO	MÓDULO DE ATENCIÓN	
	UBICACIÓN	ADMISIÓN	
	CANTIDAD	1	
	DETALLE	ESCALA 1:20	
MA			



DESCRIPCIÓN

MÓDULO	TAPA SUPERIOR E INFERIOR, TAPA FRONTAL, LATERALES Y DIVISORIO INTERIOR EN MDF 18mm, ENCHAPADO EN MELAMINA COLOR TECA LIMO EN TODAS LAS CARAS Y CANTOS. LOS TORNILLOS DE TAPA SUPERIOR Y FRENTE DEBERÁN QUEDAR OCULTOS.
VIDRIO	FLOAT LAMINADO DE SEGURIDAD 3+3mm INCOLORO, FIJADO LATERALMENTE MEDIANTE PERFILES "U" DE ALUMINIO ANODIZADO.
NOTA	VERIFICAR MEDIDAS EN OBRA.