
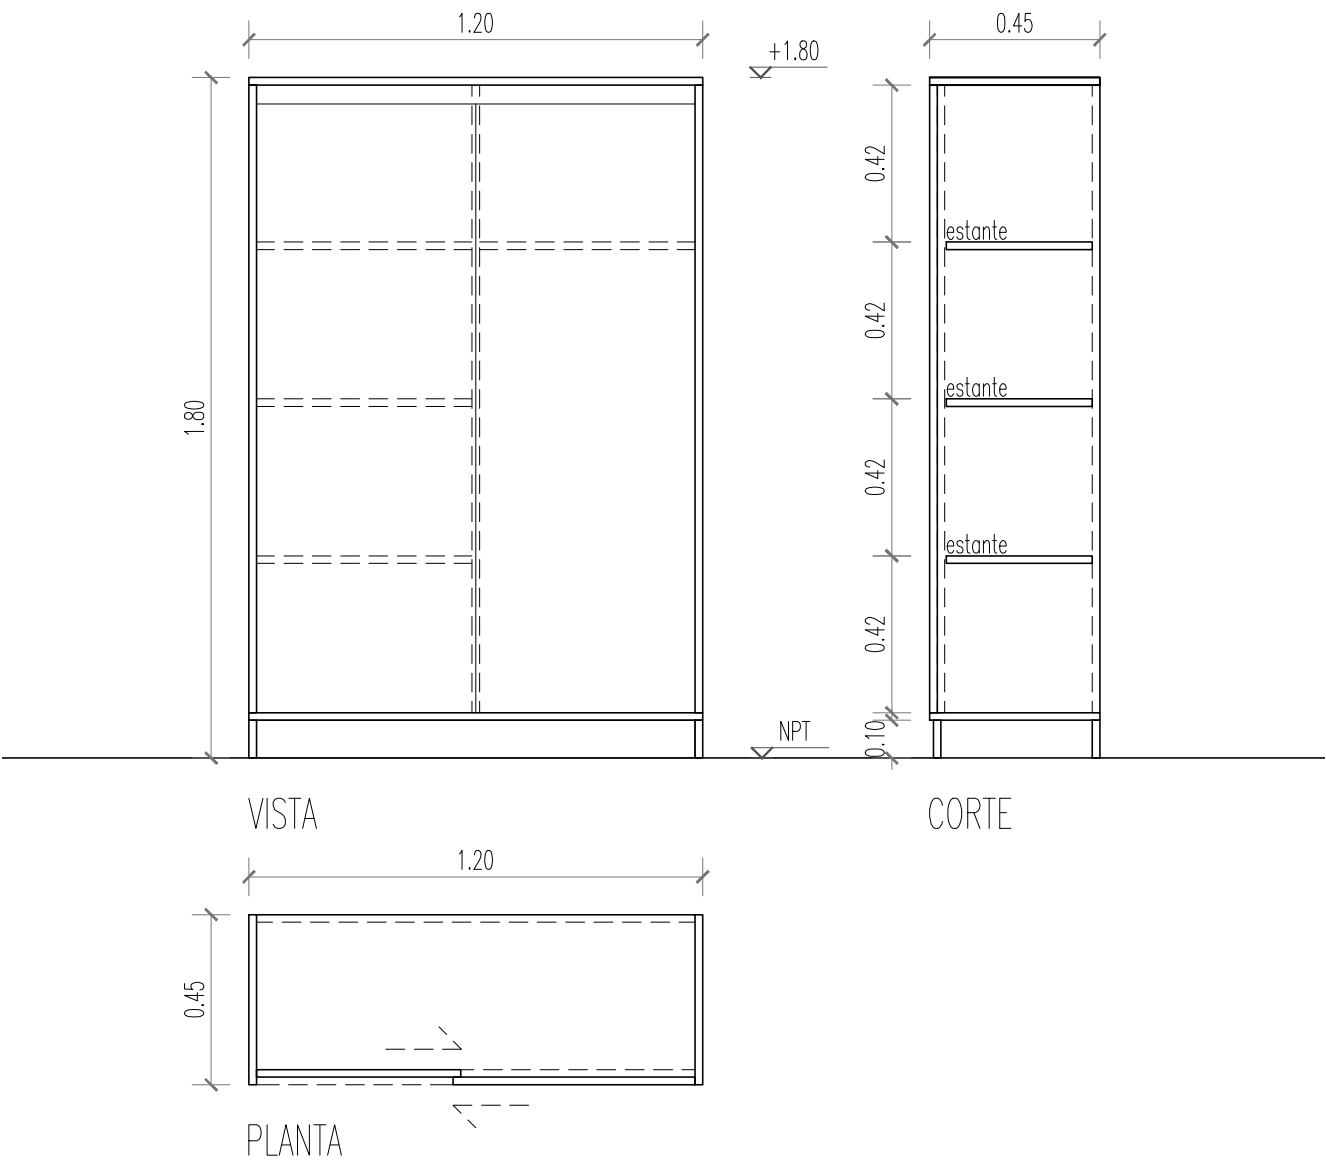


OBRA ACONDICIONAMIENTO SECTOR ODONTOLÓGIA			<div> <div>PROVINCIA DE SANTA FE</div>  </div>
PLANO N°	TIPO	MUEBLE DE GUARDADO	
	UBICACIÓN	ESTERILIZACIÓN	
	CANTIDAD	1	
	DETALLE	ESCALA 1:20	
MGO1			



DESCRIPCIÓN

ESTRUCTURA	BASE, FONDO, LATERALES, ZÓCALOS Y DIVISORIOS EN MDF e=18mm, CON REVESTIMIENTO MELAMINICO COLOR BLANCO EN AMBAS CARAS Y CANTOS DE ABS.
HOJAS	DOS HOJAS CORREDIZAS MDF e=18mm, CON REVESTIMIENTO MELAMÍNICO COLOR BLANCO EN AMBAS CARAS Y CANTOS DE ABS.
ESTANTES	MDF e=18mm, CON REVESTIMIENTO MELAMÍNICO COLOR BLANCO EN AMBAS CARAS Y CANTOS DE ABS. REGULABLES EN ALTURA CON APOYOS METÁLICOS.
HERRAJES	CUBETAS RECTANGULARES DE EMBUTIR PARA PUERTAS CORREDIZAS. CERRADURA PARA PUERTA CORREDIZAS. KIT PARA PUERTAS CORREDIZAS DE MADERA DENTRO DEL VANO (RIEL, CARROS, GUÍAS, FRENOS).
OBSERVACIONES	LOS TORNILLOS DEBERÁN QUEDAR OCULTOS.
NOTA	VERIFICAR MEDIDAS EN OBRA.