
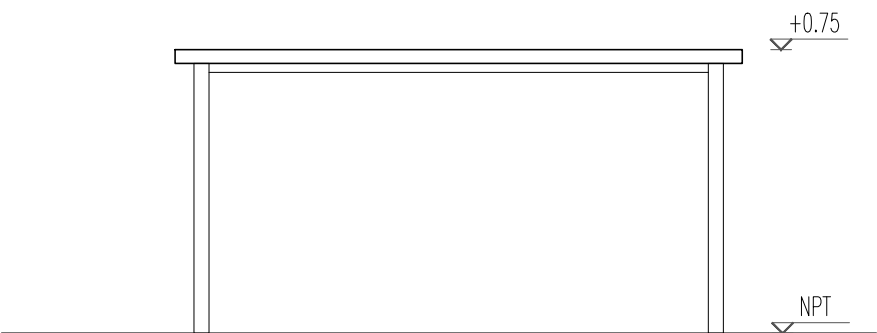
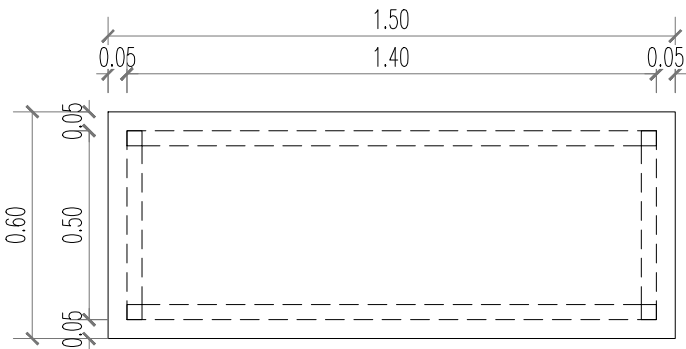



OBRA ACONDICIONAMIENTO SECTOR ODONTOLOGÍA			<div> <div>PROVINCIA DE SANTA FE</div>  </div>
PLANO N°	TIPO	MESA DE TRABAJO	
	UBICACIÓN	OFFICE	
	CANTIDAD	1	
	DETALLE	ESCALA 1:20	
MTO1			



VISTA



PLANTA

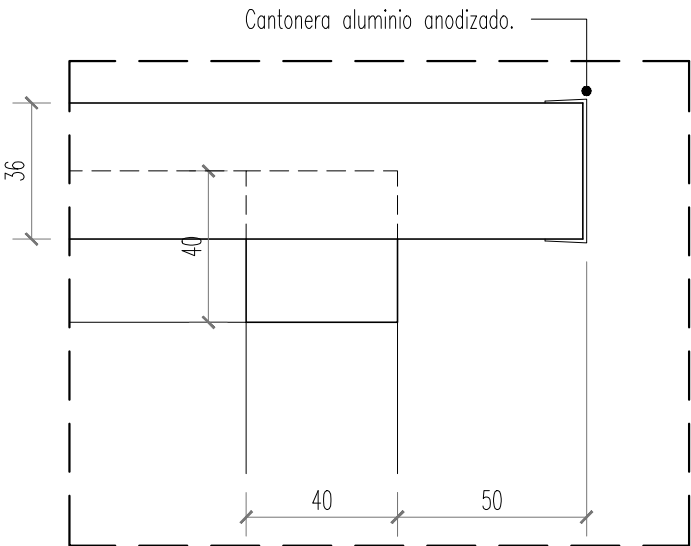

DETALLE (medidas en milímetros)

DESCRIPCIÓN

ESTRUCTURA	CAÑO ESTRUCTURAL 40X40mm esp= 2mm. PINTADO CON DOS MANOS DE ANTIÓXIDO Y 3 MANOS DE ESMALTE SINTÉTICO COLOR SIMIL ALUMINIO ANODIZADO.
TABLERO	MDF e=18mm, CON REGRUESO PERIMETRAL DE 5cm e=36mm, CON REVESTIMIENTO MELAMÍNICO COLOR BLANCO EN AMBAS CARAS.
HERRAJES	CANTONERA PERIMETRAL DE ALUMINIO ANODIZADO.
OBSERVACIONES	-
NOTA	VERIFICAR MEDIDAS EN OBRA.