
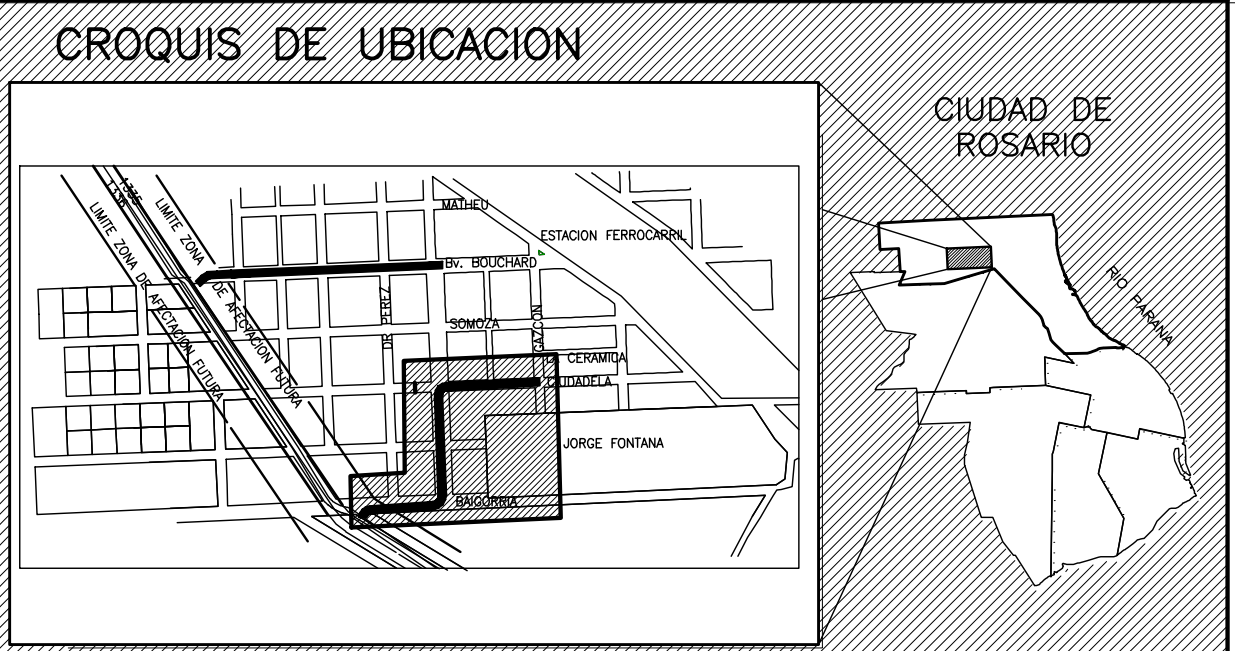
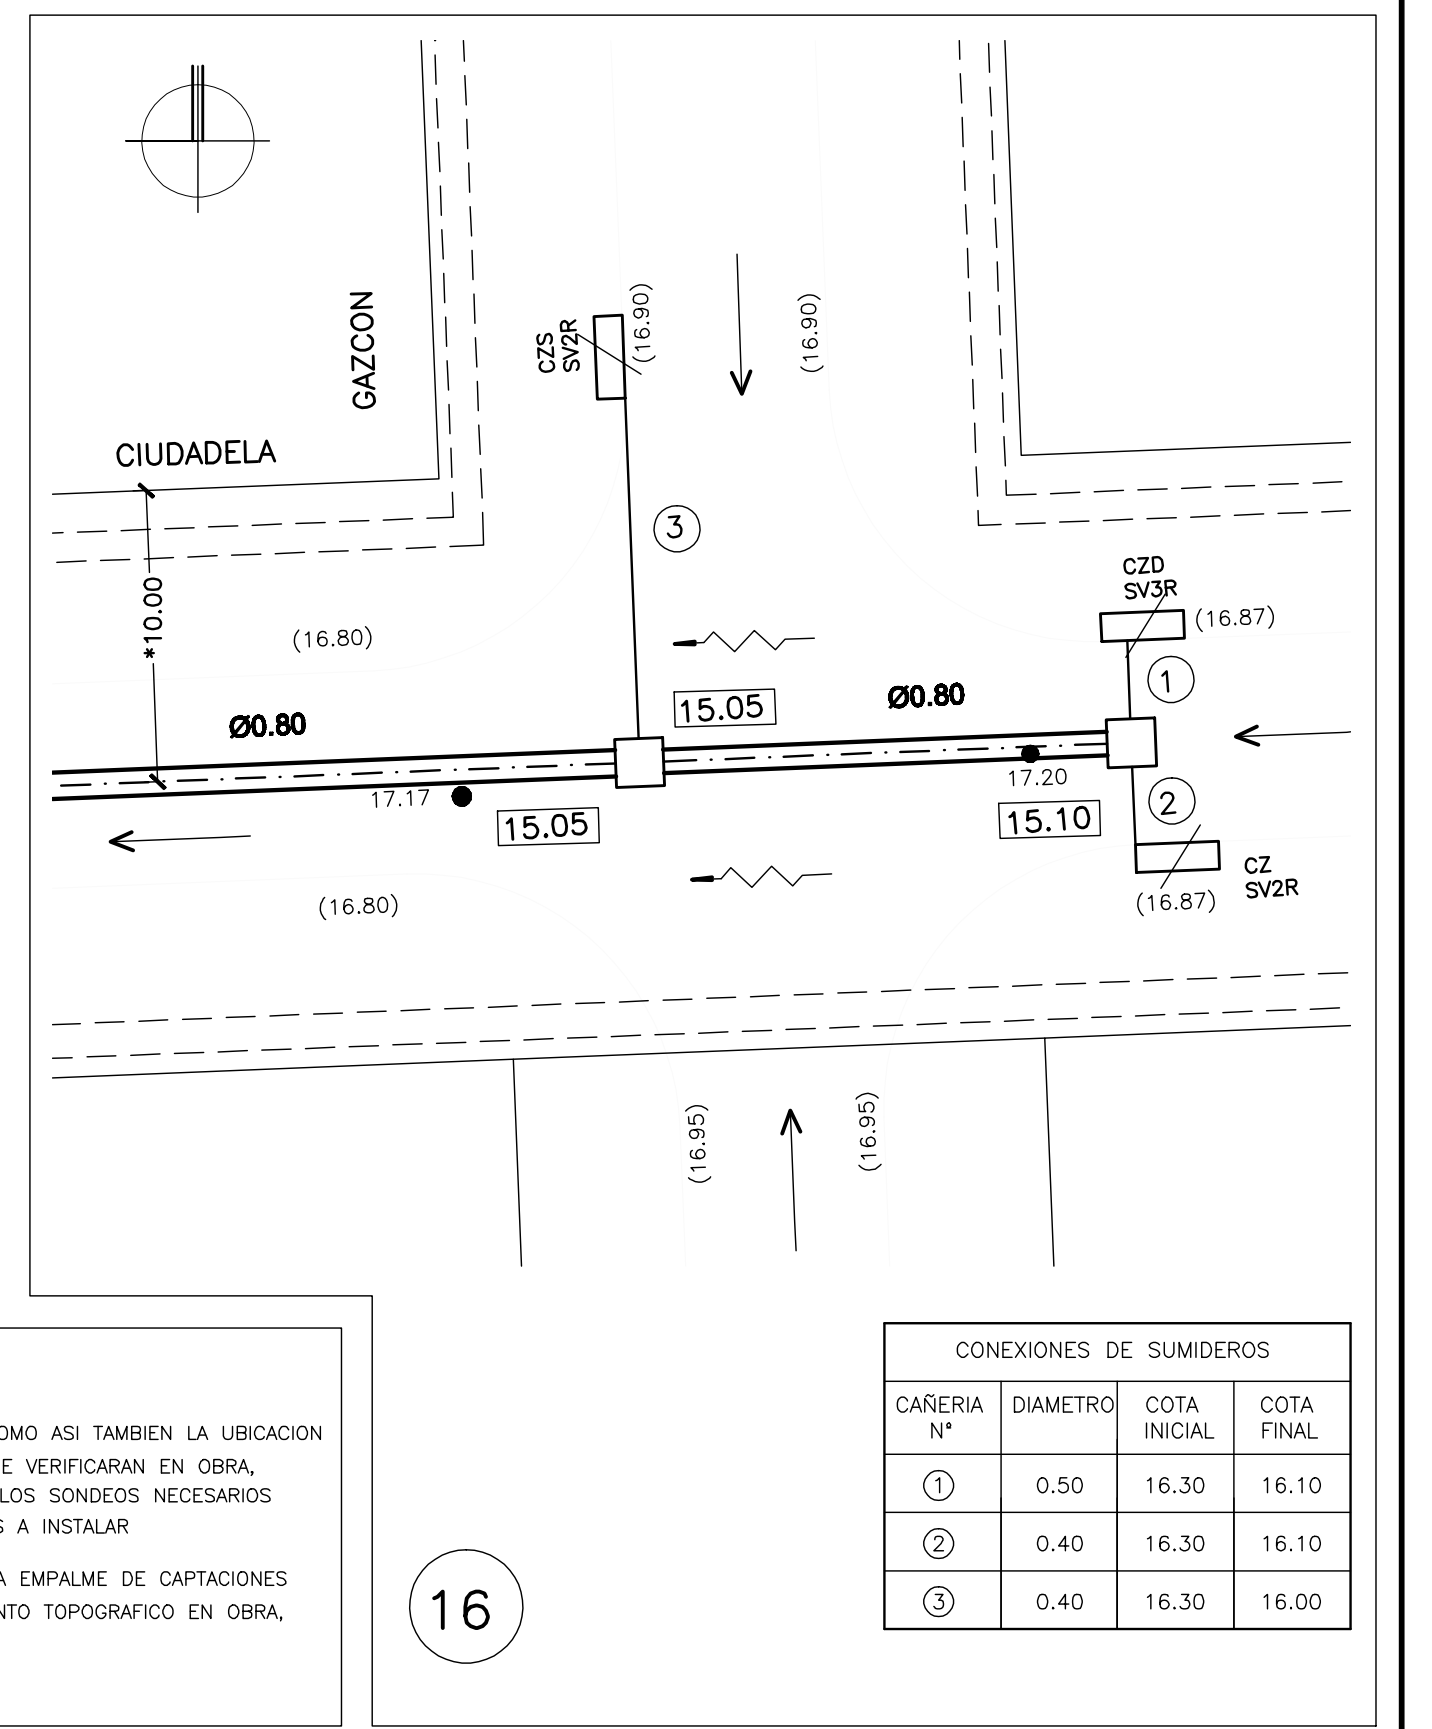
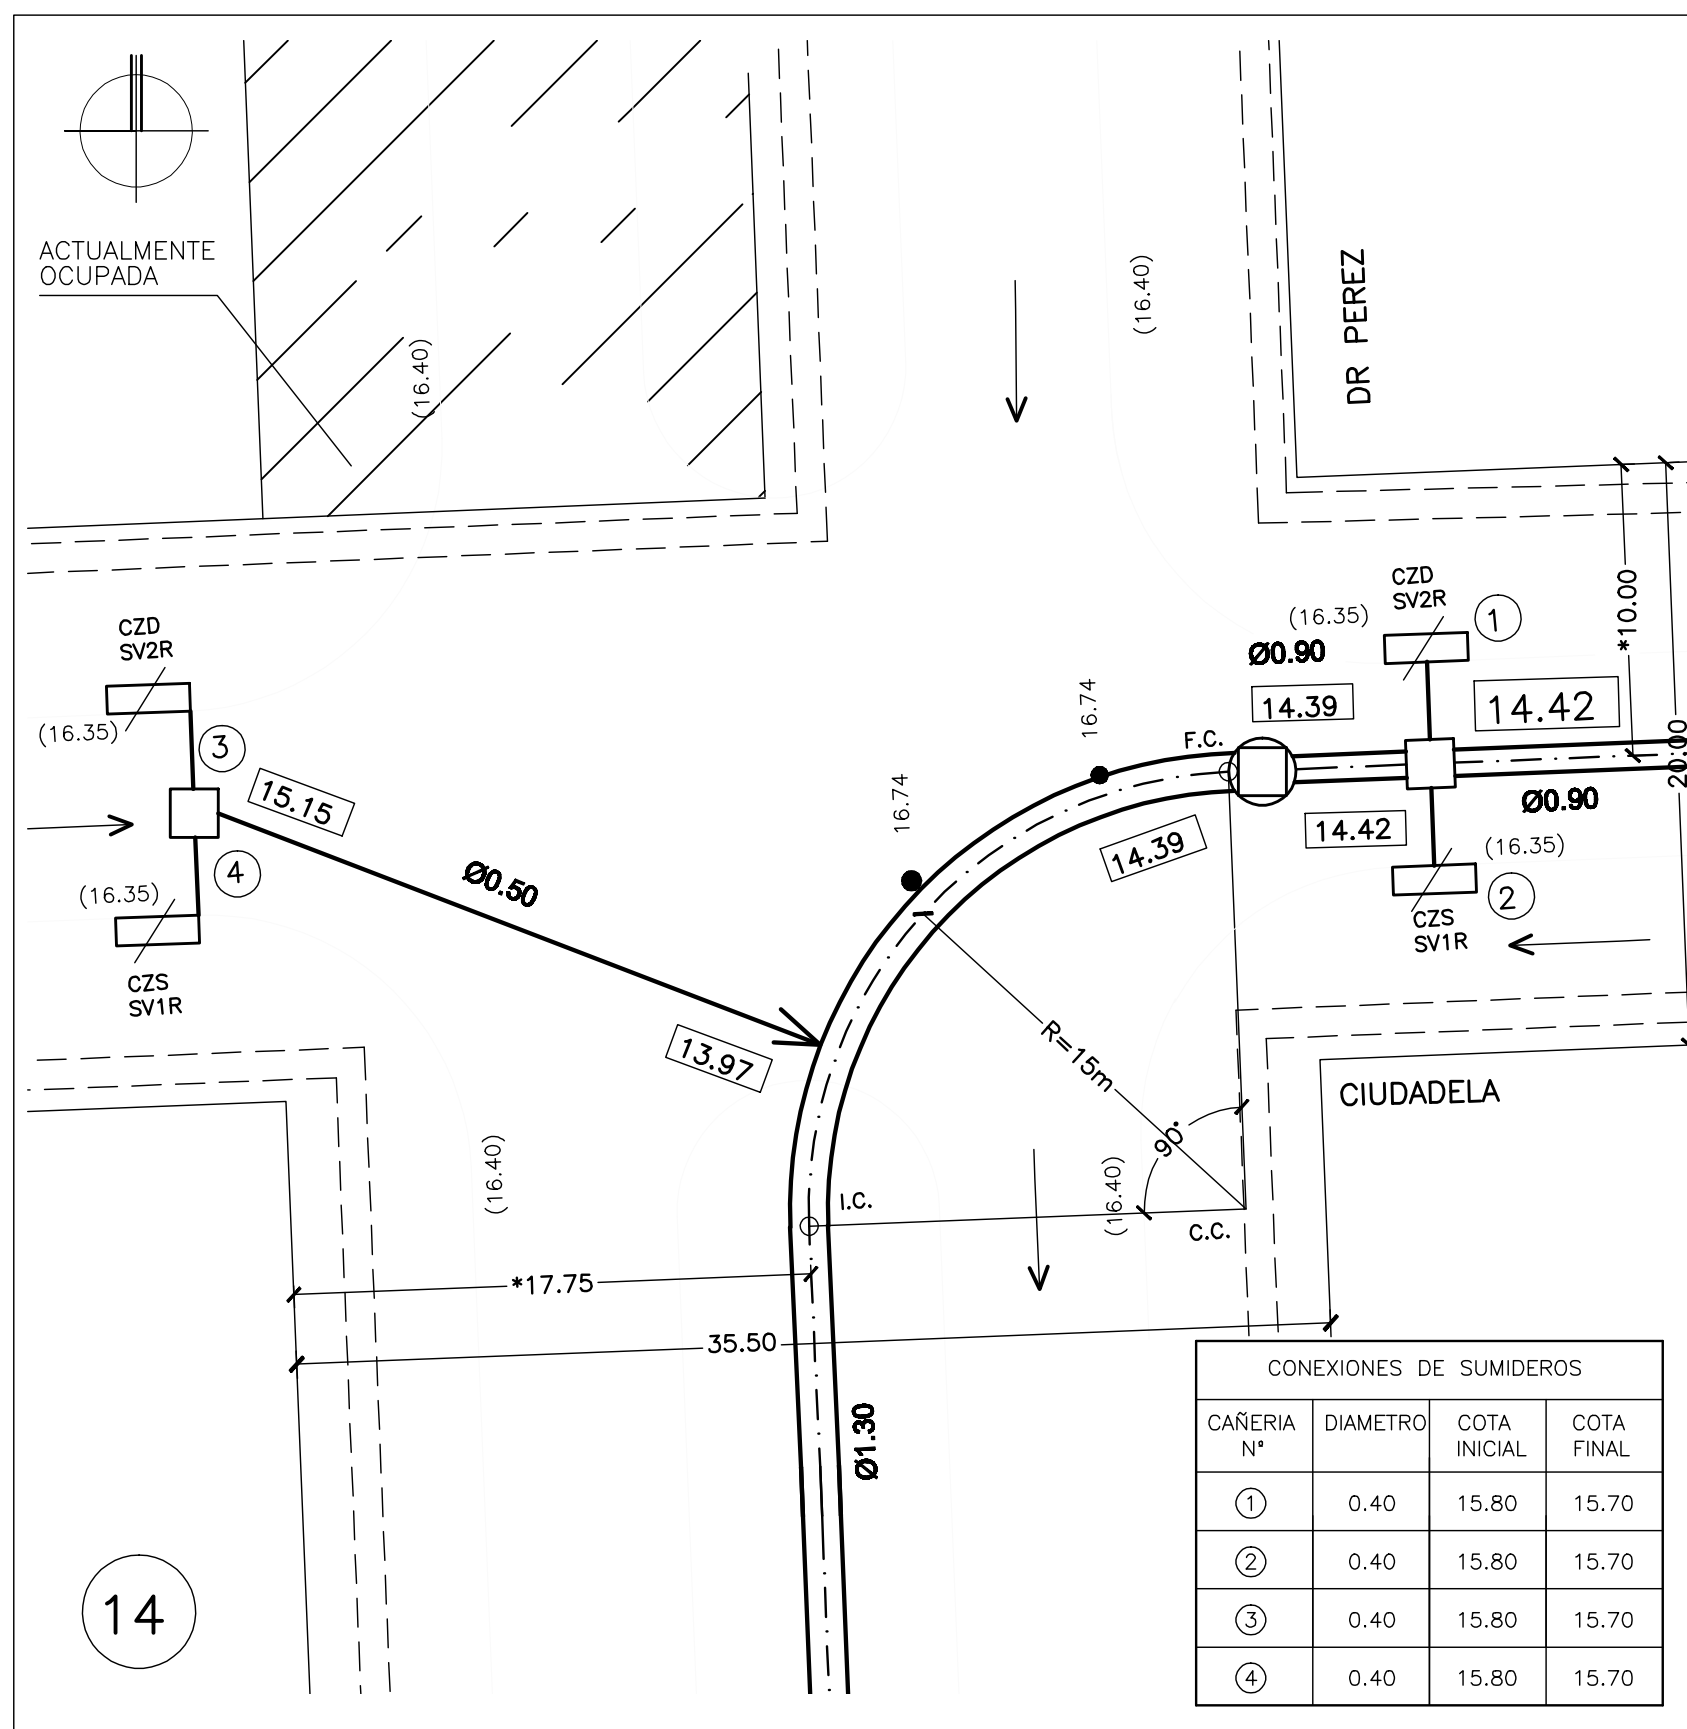
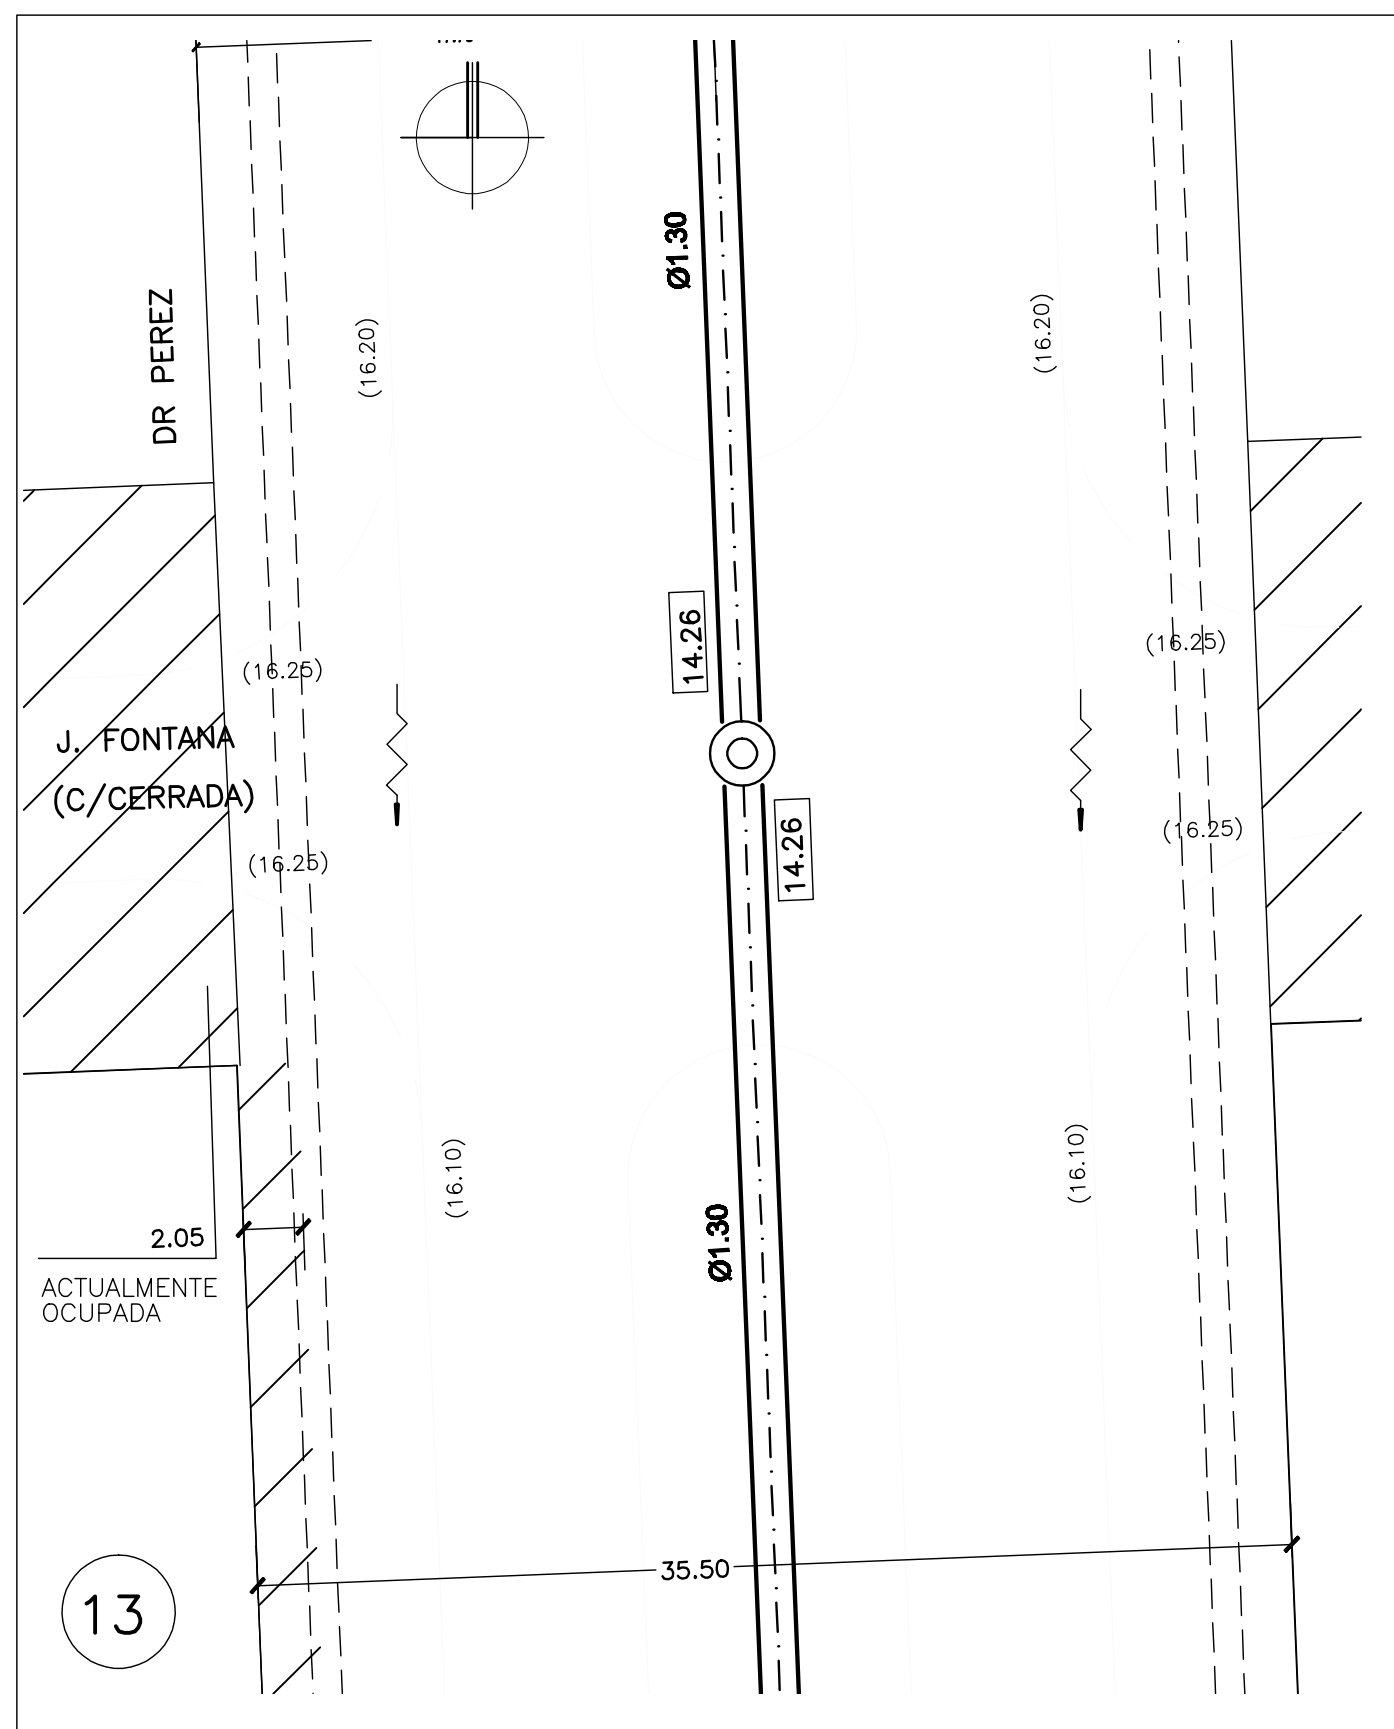
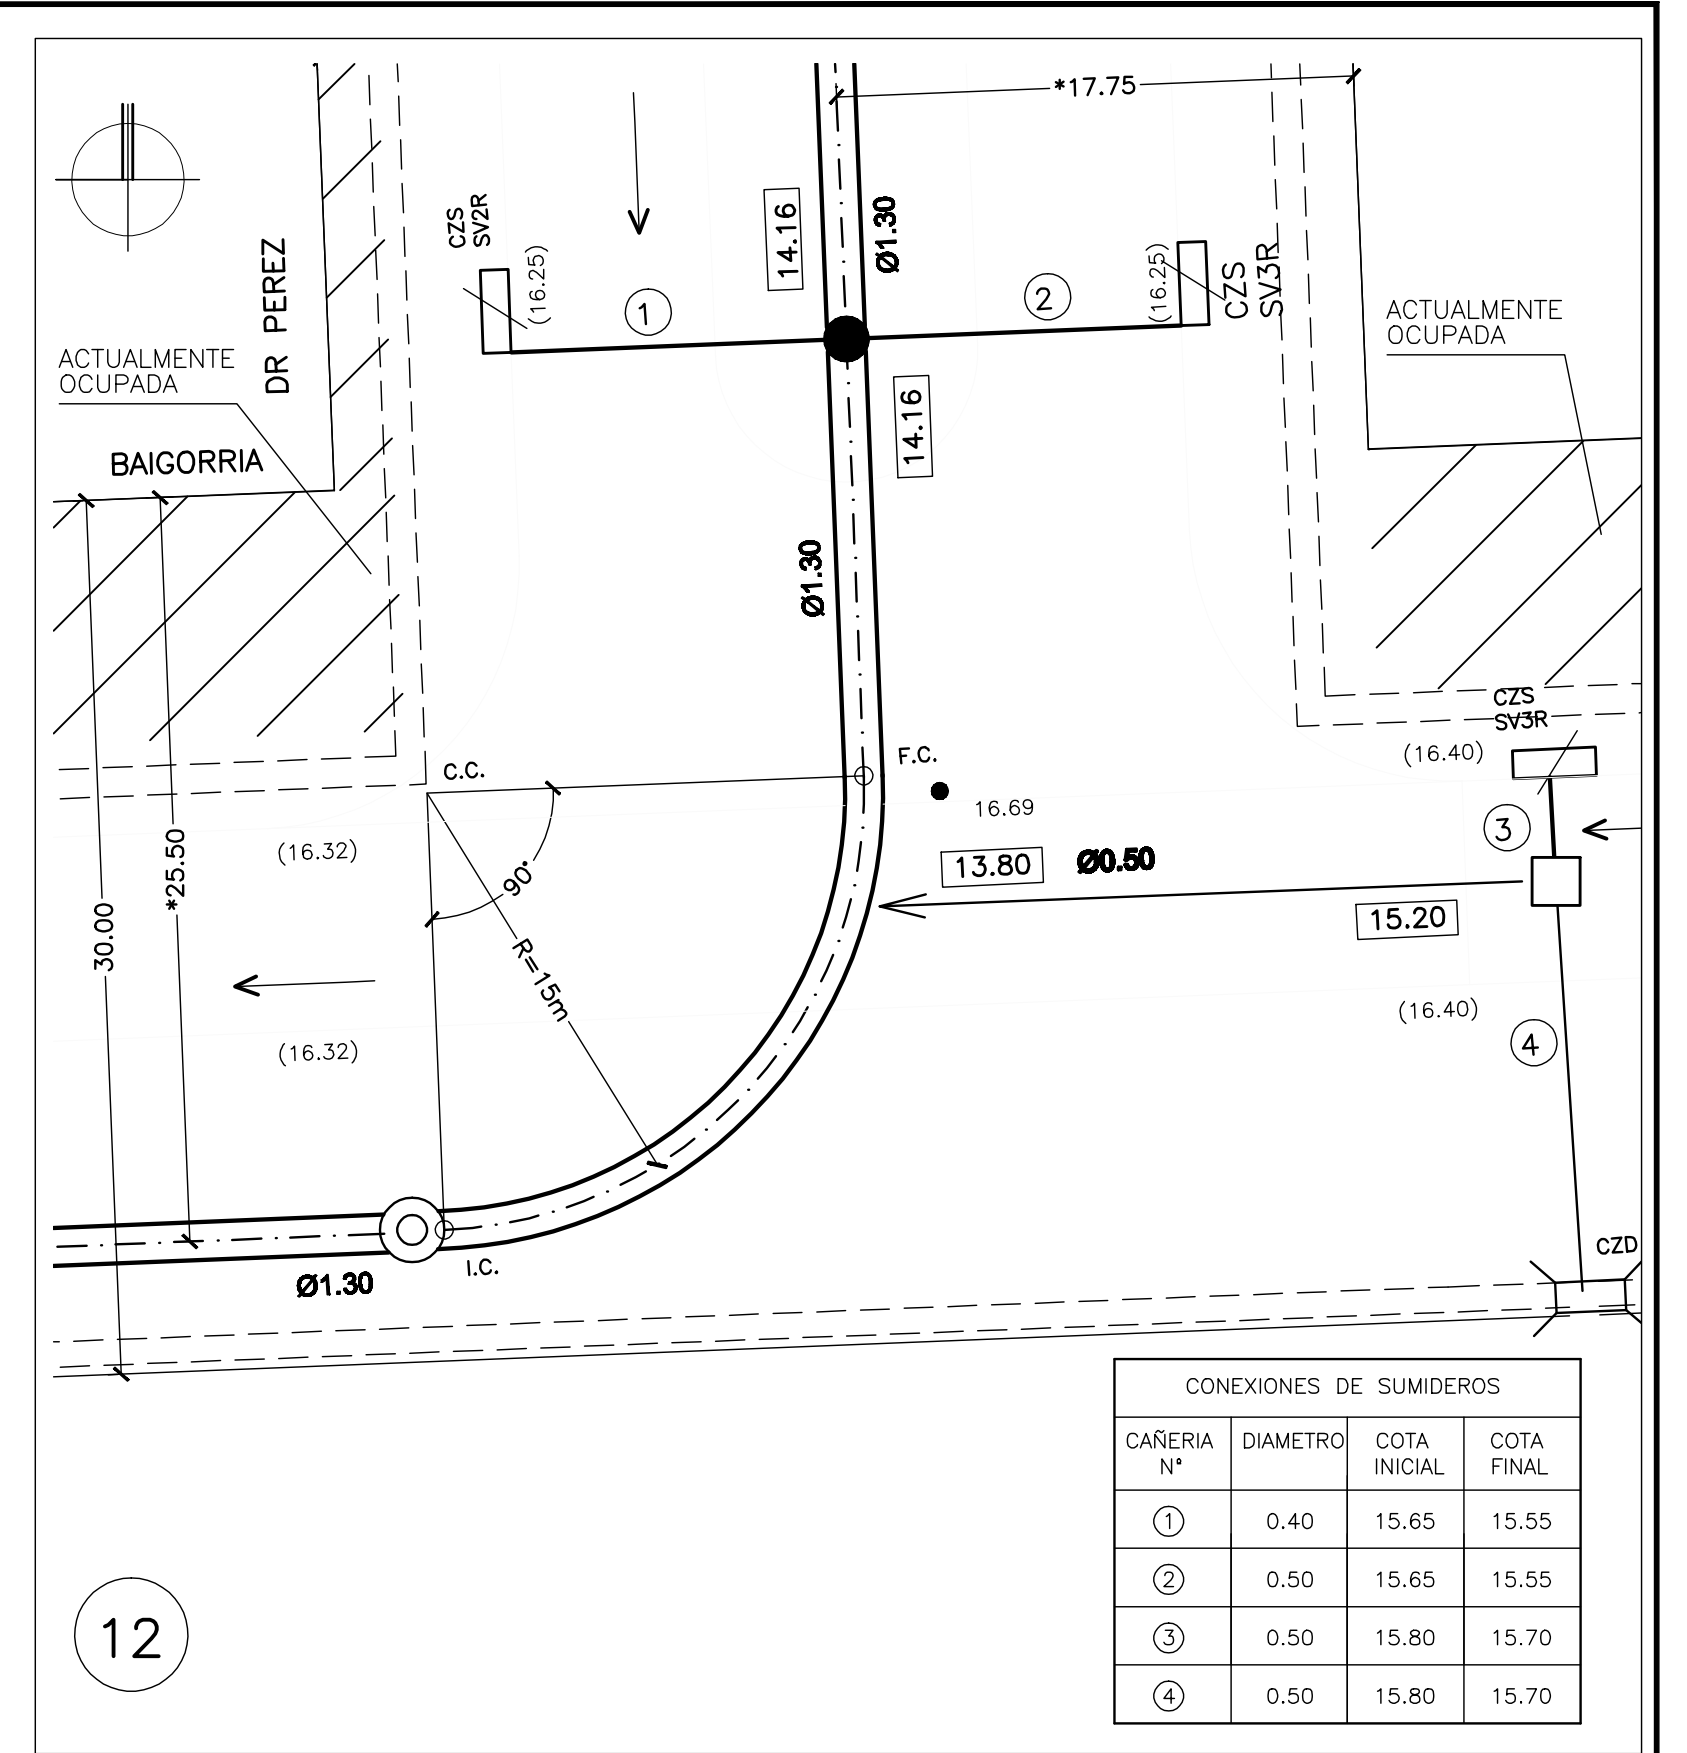
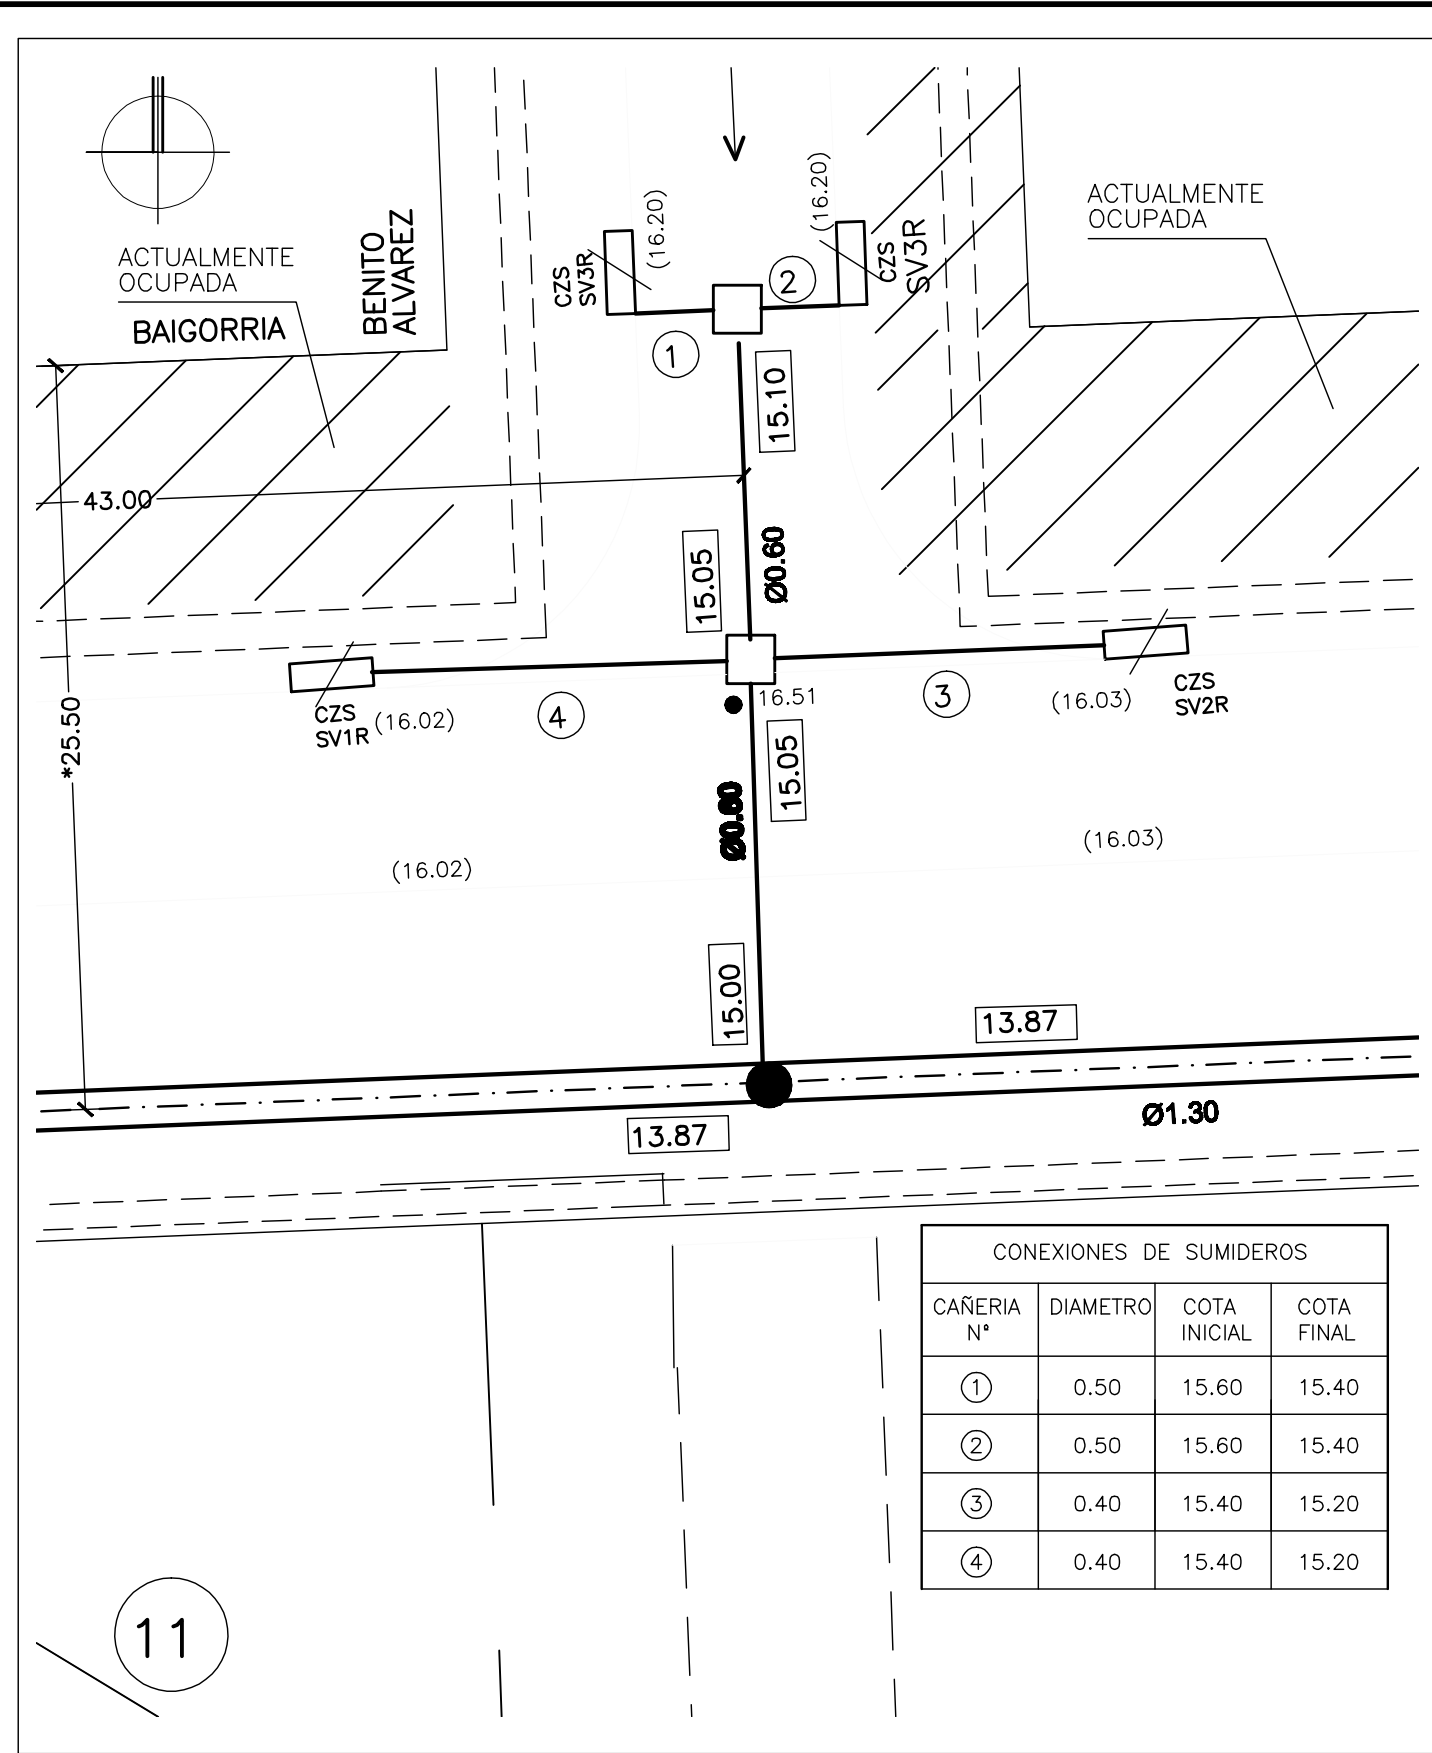


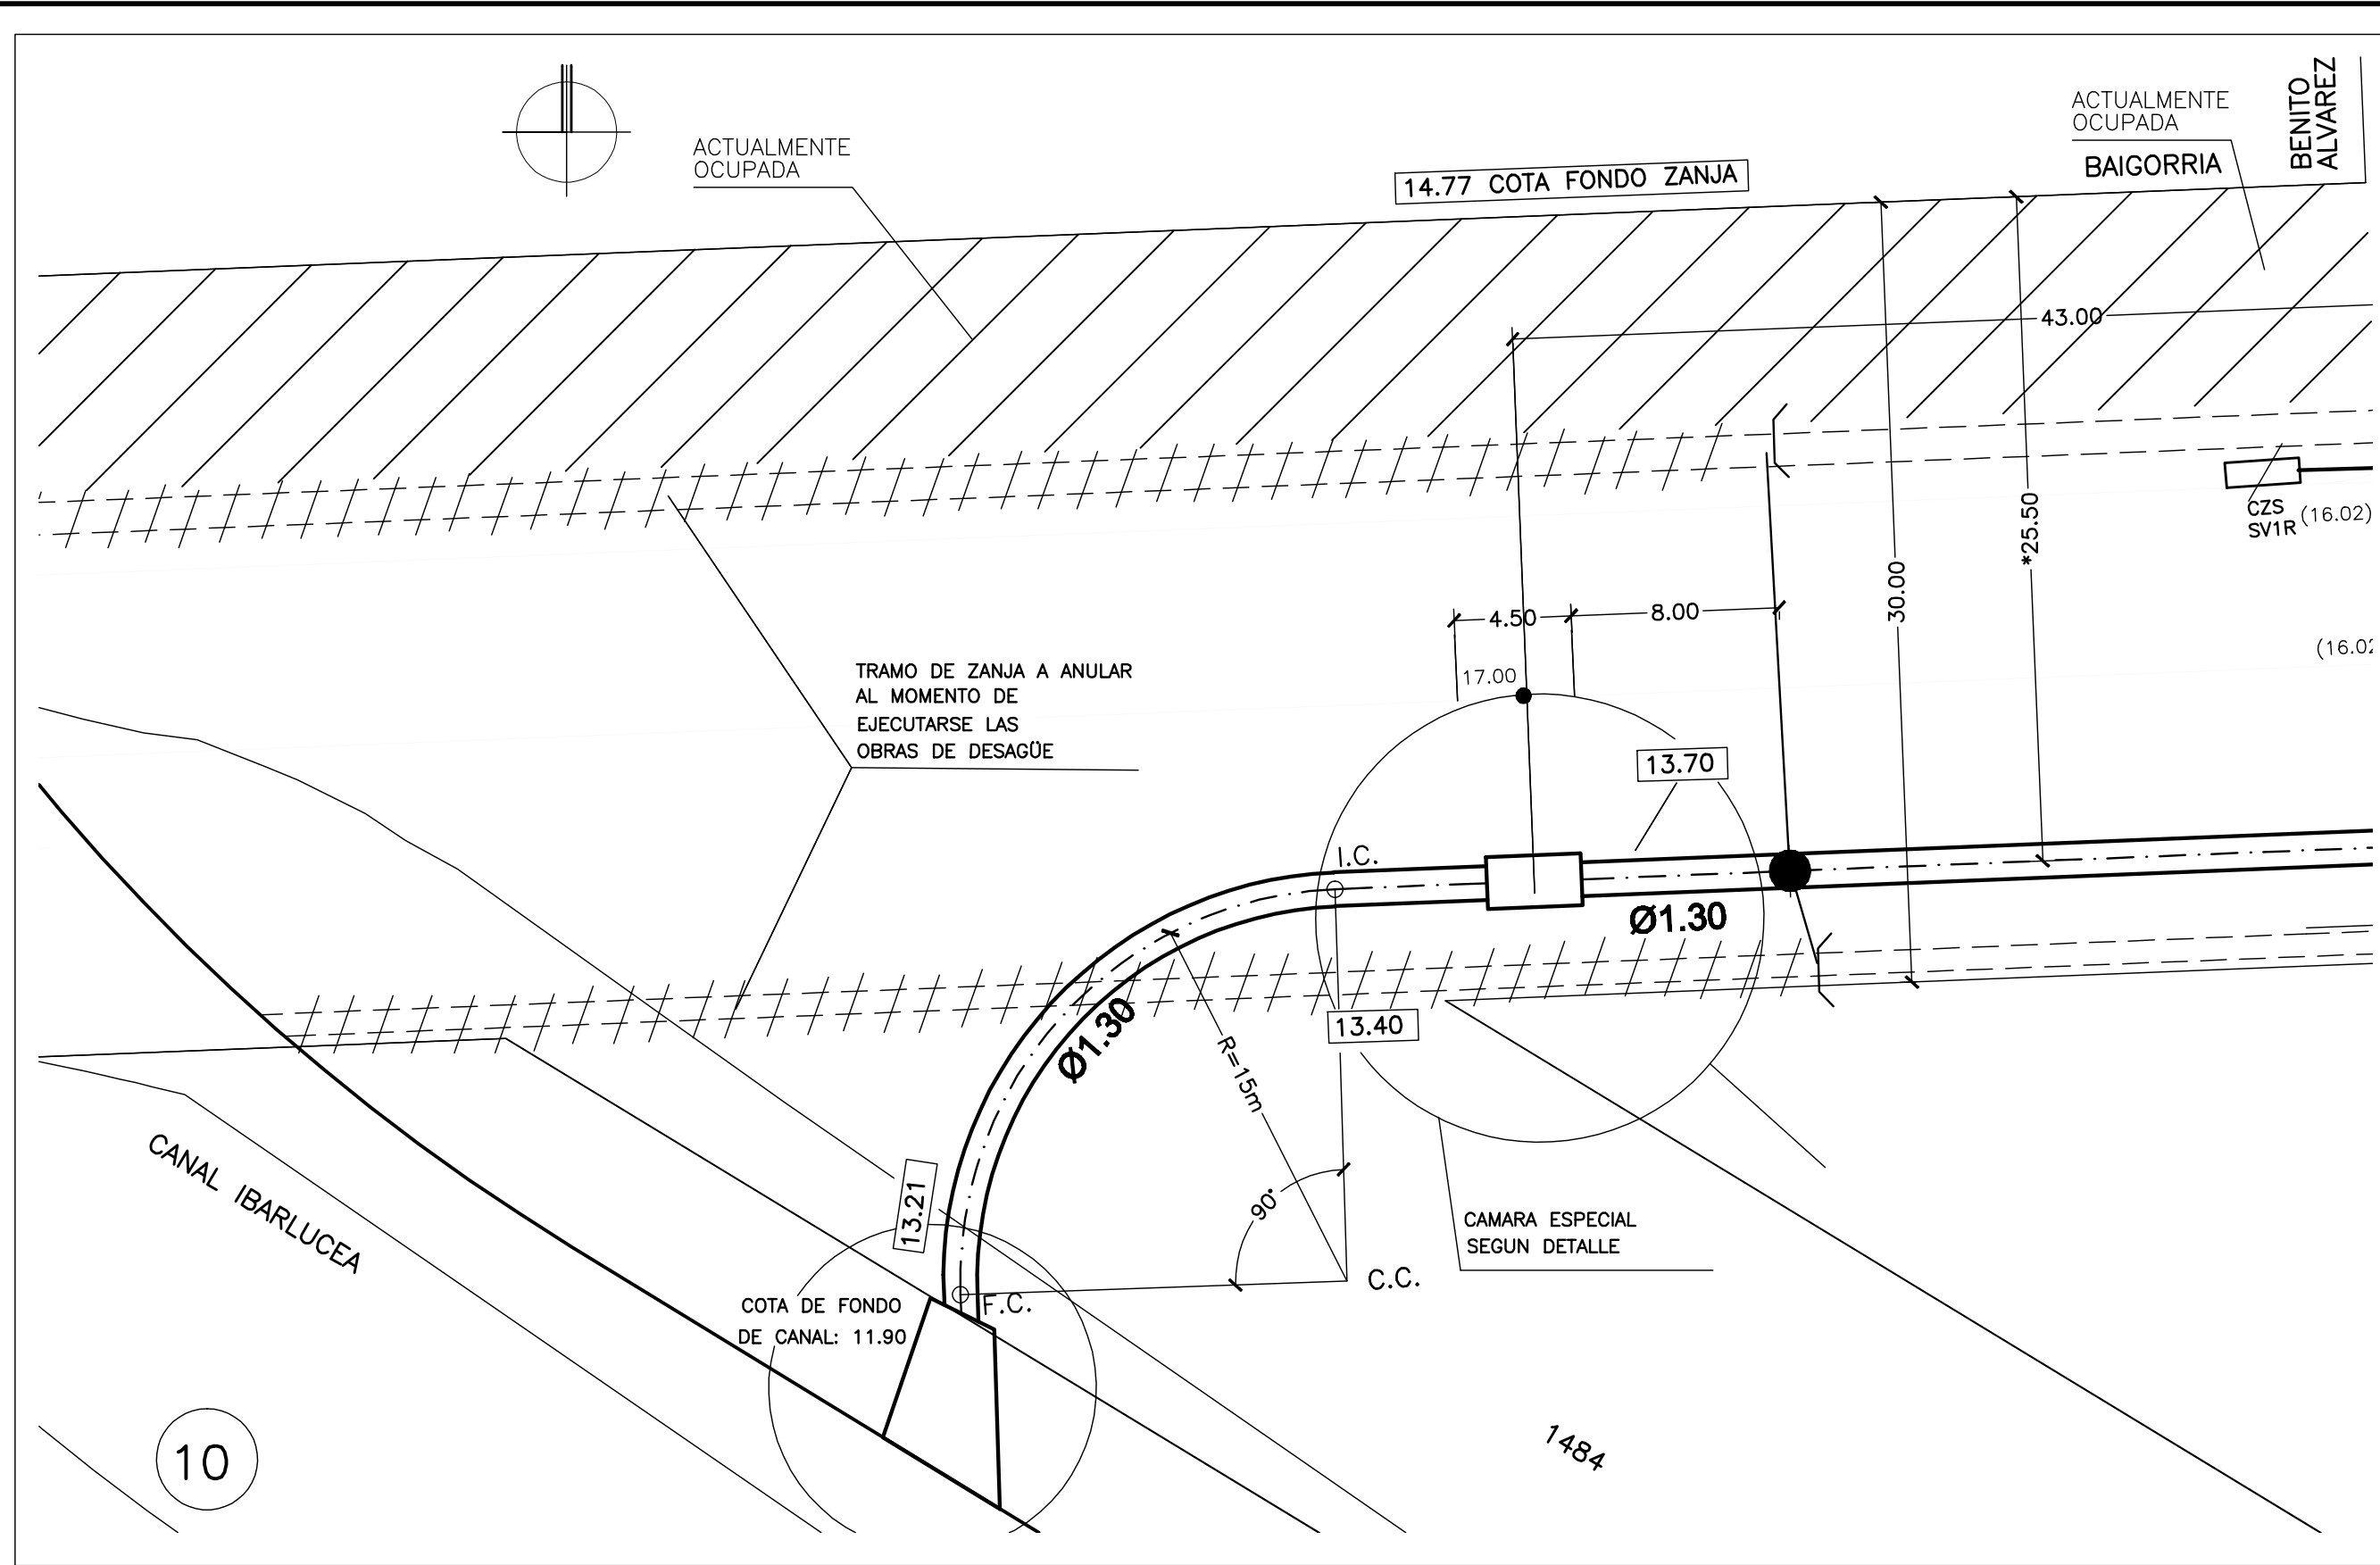

REFERENCIAS:

- CONDUCTO PROYECTADO A EJECUTAR
- COTA INTRADOS CONDUCTO PROYECTADO
- COTA EN INICIO CUNETA CURVA PAVIMENTO PROYECTADO
- COTA DE PAVIMENTO EXISTENTE
- DISTANCIA PLANIMETRICA A AJUSTAR EN OBRA POR LA DIRECCION TECNICA
- CAMARA DE LIMPIEZA EN CALZADA S/PLANO PT-135-M1
- CAMARA CIEGA S/PLANO PT-150
- BOCA DE REGISTRO Y VENTILACION S/PLANO PT-150
- CAMARA DE ACOMETIDA S/PLANO PT-160

- CAMARA DE ENLACE S/PT-134-M
- SUMIDERO VERTICAL NO SIFONADO DE UNA REJA S/ PLANO PT-112 M2
- SUMIDERO VERTICAL NO SIFONADO DE DOS REJAS S/ PLANO PT-112 M2
- SUMIDERO VERTICAL NO SIFONADO DE TRES REJAS S/ PLANO PT-112 M2
- CAPTACION DE ZANJA SIMPLE (A REEMPLAZAR EN EL FUTURO POR SUMIDERO) A EJECUTAR S/PLANO PT-109 M2
- CAPTACION DE ZANJA DOBLE (A REEMPLAZAR EN EL FUTURO POR SUMIDERO) A EJECUTAR S/PLANO PT-109 M2
- CAPTACION DE ZANJA SIMPLE / DOBLE S/ PT 109-M-2

- PAVIMENTO PROYECTADO
- ESTABILIZADO
- CAÑERIA EMPALME DE SUMIDERO PROYECTADA
- NUMERACION DE ESQUINA
- ZANJA EXISTENTE
- ZANJA PROYECTADA
- R18 RADIO DE CURVATURA DEL CONDUCTO PRINCIPAL

- PRINCIPIO DE CURVA
- FIN DE CURVA
- ACOMETIDA DIRECTA DE UN CONDUCTO SECUNDARIO A UNO PRINCIPAL
- ACOMETIDA DIRECTA DE UN CONDUCTO P/ OBRAS DE CAPTACION A CONDUCTO PRINCIPAL S/PT-161

- CAMARA CIEGA S/PLANO PT 150
- BOCA DE REGISTRO Y VENTILACION S/PLANO PT150
- CAMARA DE ENLACE S/PLANO PT134
- CAMARA DE LIMPIEZA S/PLANO PT135
- CAMARA DE ACOMETIDA S/PLANO PT160

MUNICIPALIDAD DE ROSARIO

SECRETARIA DE OBRAS PUBLICAS
DGHys
DEPARTAMENTO PLAN INTEGRAL DE INFRAESTRUCTURA SANITARIA

OBRA: DESAGÜES PLUVIALES NUEVO ALBERDI - SUDOESTE
PLANO: CONDUCTO DR. PEREZ-BAIGORRIA DETALLES DE ESQUINAS

OPERADOR: RAMON ETCHEGARAY
DIBUJANTE: Ing. Raul POSTIGLIONE
JEFE DEPS: CARLOS E TOGNETTI
INGENIERO: CARLOS E TOGNETTI

SUB DIRECTOR DGHys: ALFREDO MANAVELLA
INGENIERO: ALFREDO MANAVELLA

FECHA: JUNIO 2008
ESCALA: 1:250
DIRECTOR DGHys: CARLOS DELL'ORO

NA
04