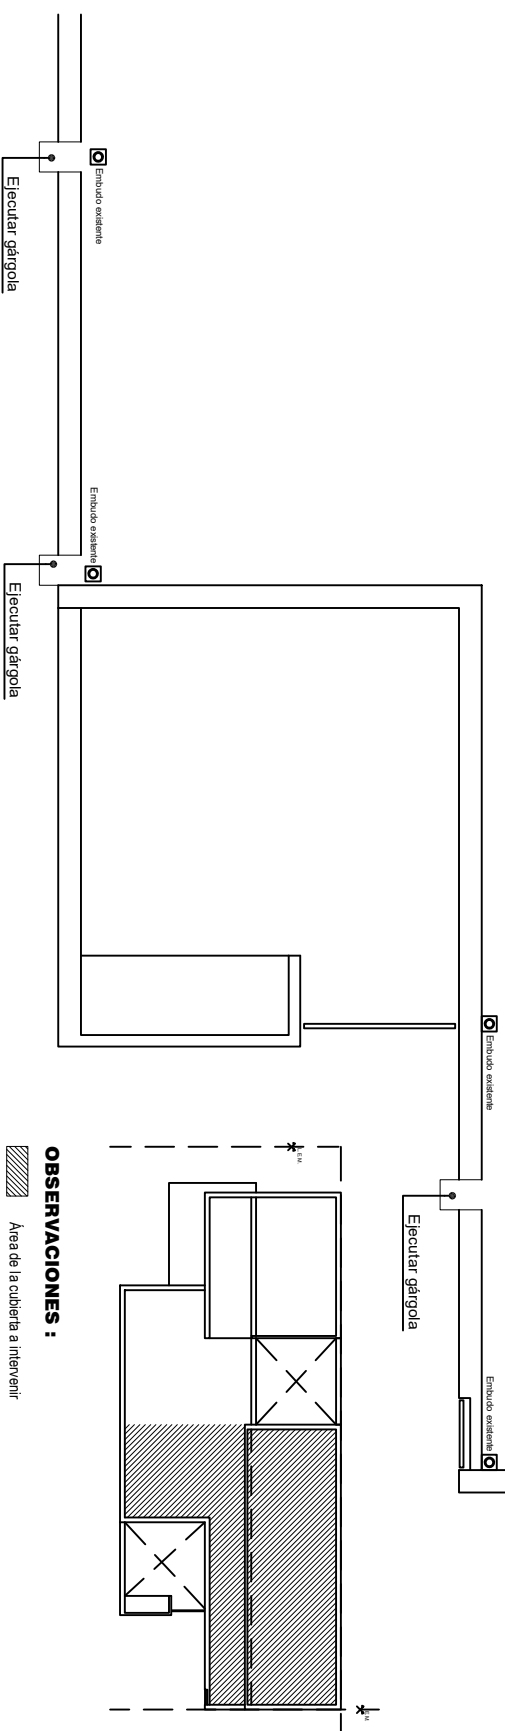


**MINISTERIO  
DE SALUD**

**Dirección General  
de Arquitectura**

OBRA:  
REPARACIÓN  
CUBIERTA  
CAPS Margarita

Junio 2024

[illegible]**OBSERVACIONES :**

Área de la cubierta a intervenir

**LAS MEDIDAS SE VERIFICARÁN EN OBRA**

RUBRO:  
ARQUITECTURA

PLANO:  
PLANTA TECHOS

ESCALA:  
1:100

# PLANTA PROPUESTA

01