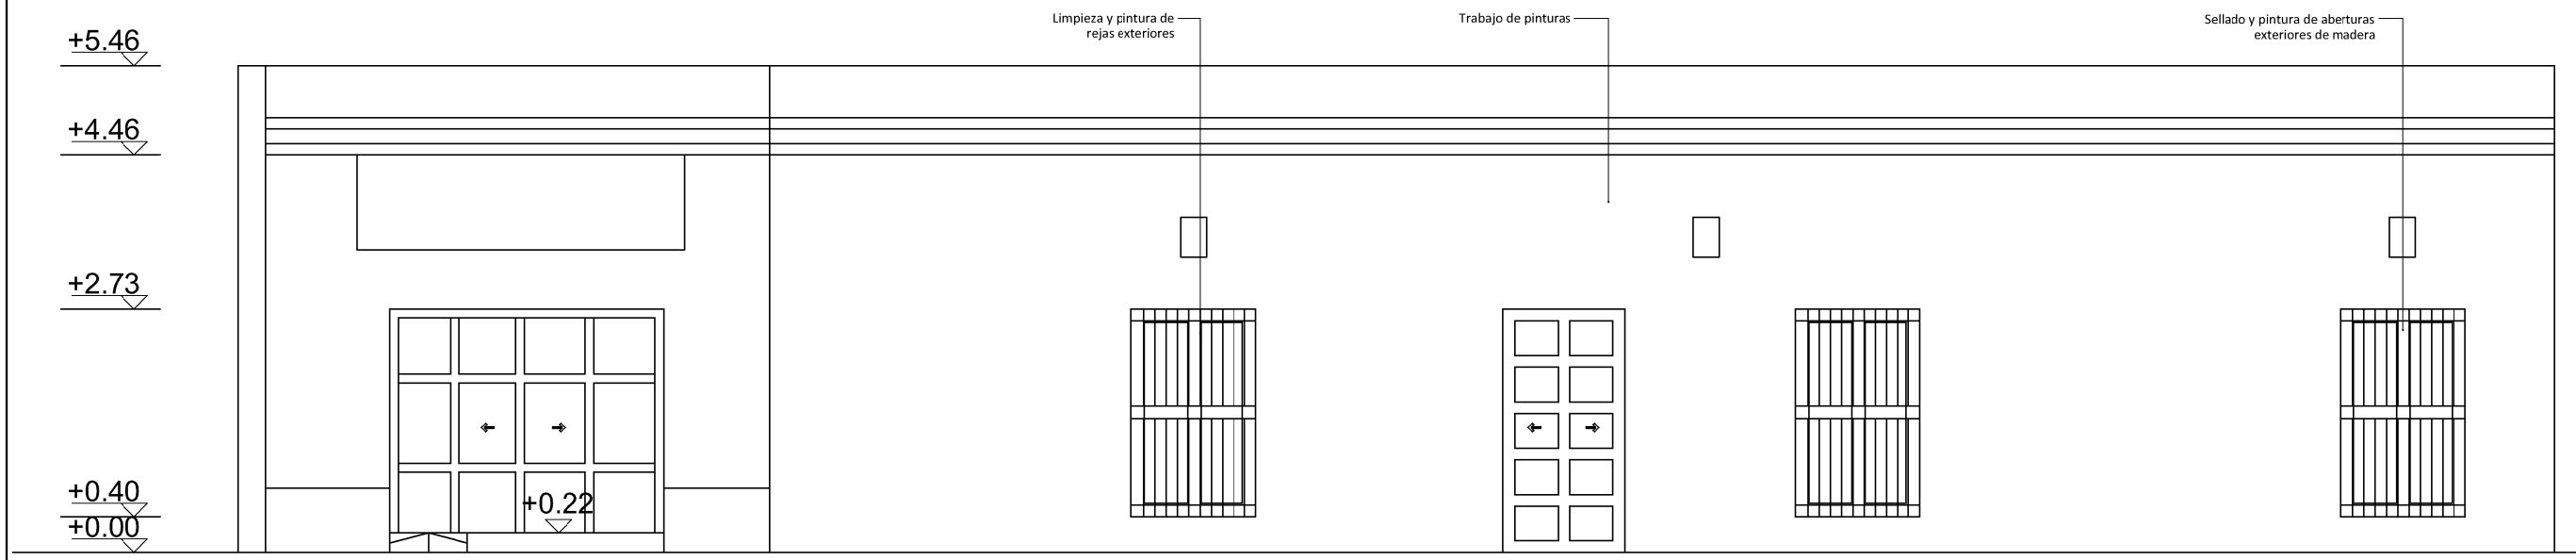

FACHADA NORTE

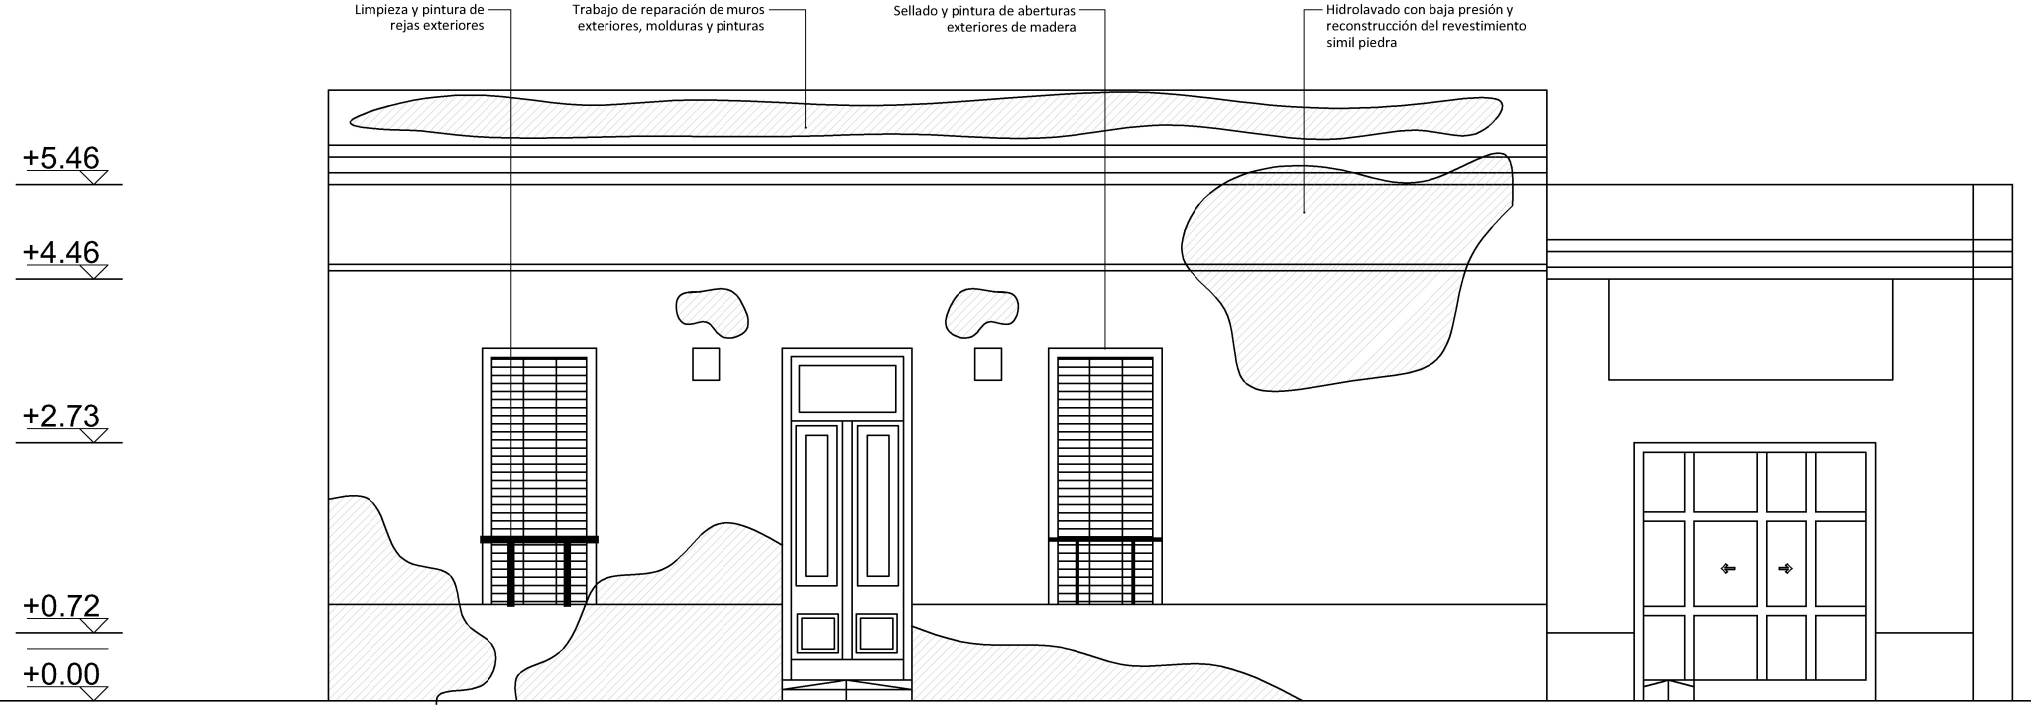

FACHADA ESTE

27/11/24 FECHA	OBRA: **Acondicionamiento de fachada de la Secretaría de Turismo**	
PLANO **ARQ-02** Todas las medidas se verificarán en obra.	SUBDIRECCIÓN GRAL. DE DESPACHO DEPARTAMENTO DE CONSERVACIÓN Y MANTENIMIENTO COORDINADOR DE PROYECTO: **ARQ. NÉSTOR D. NOVILLO**	PROYECTISTA: **M.D.P.**

Santa Fe
PROVINCIA