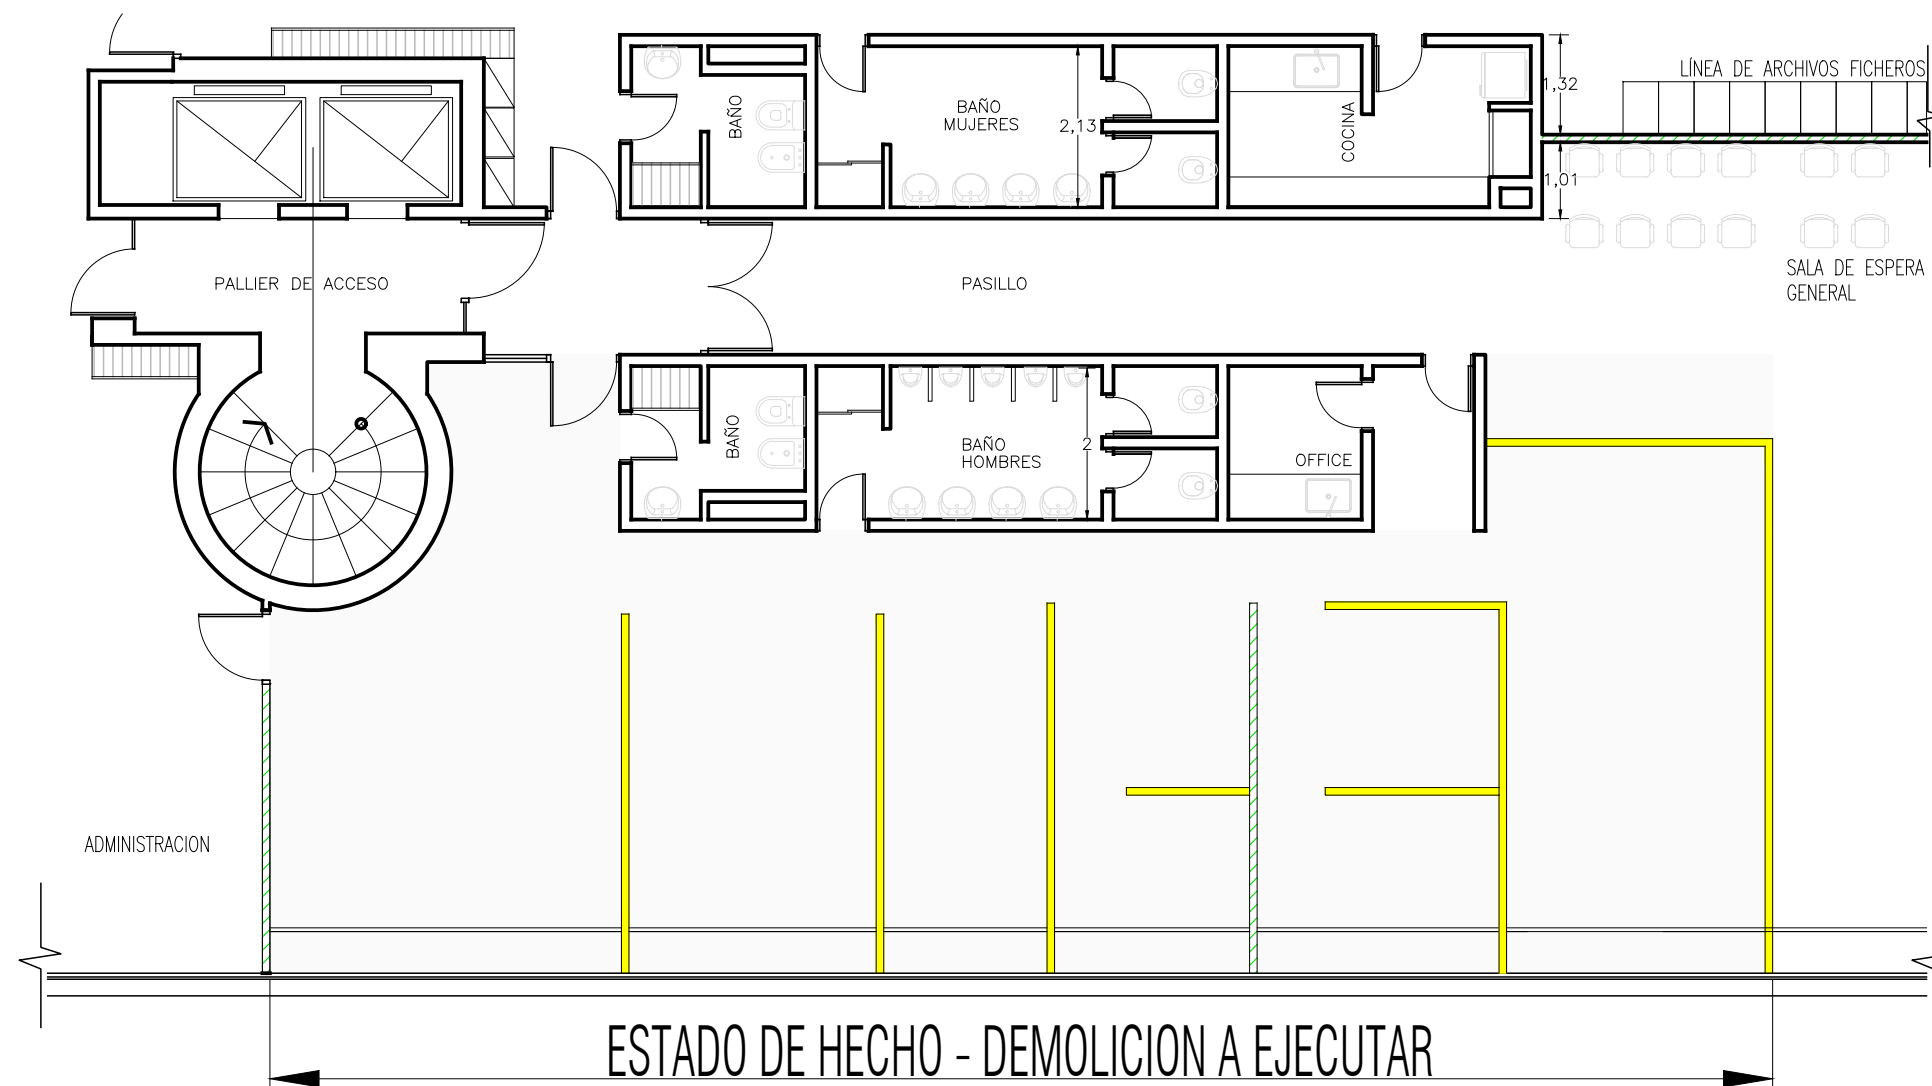


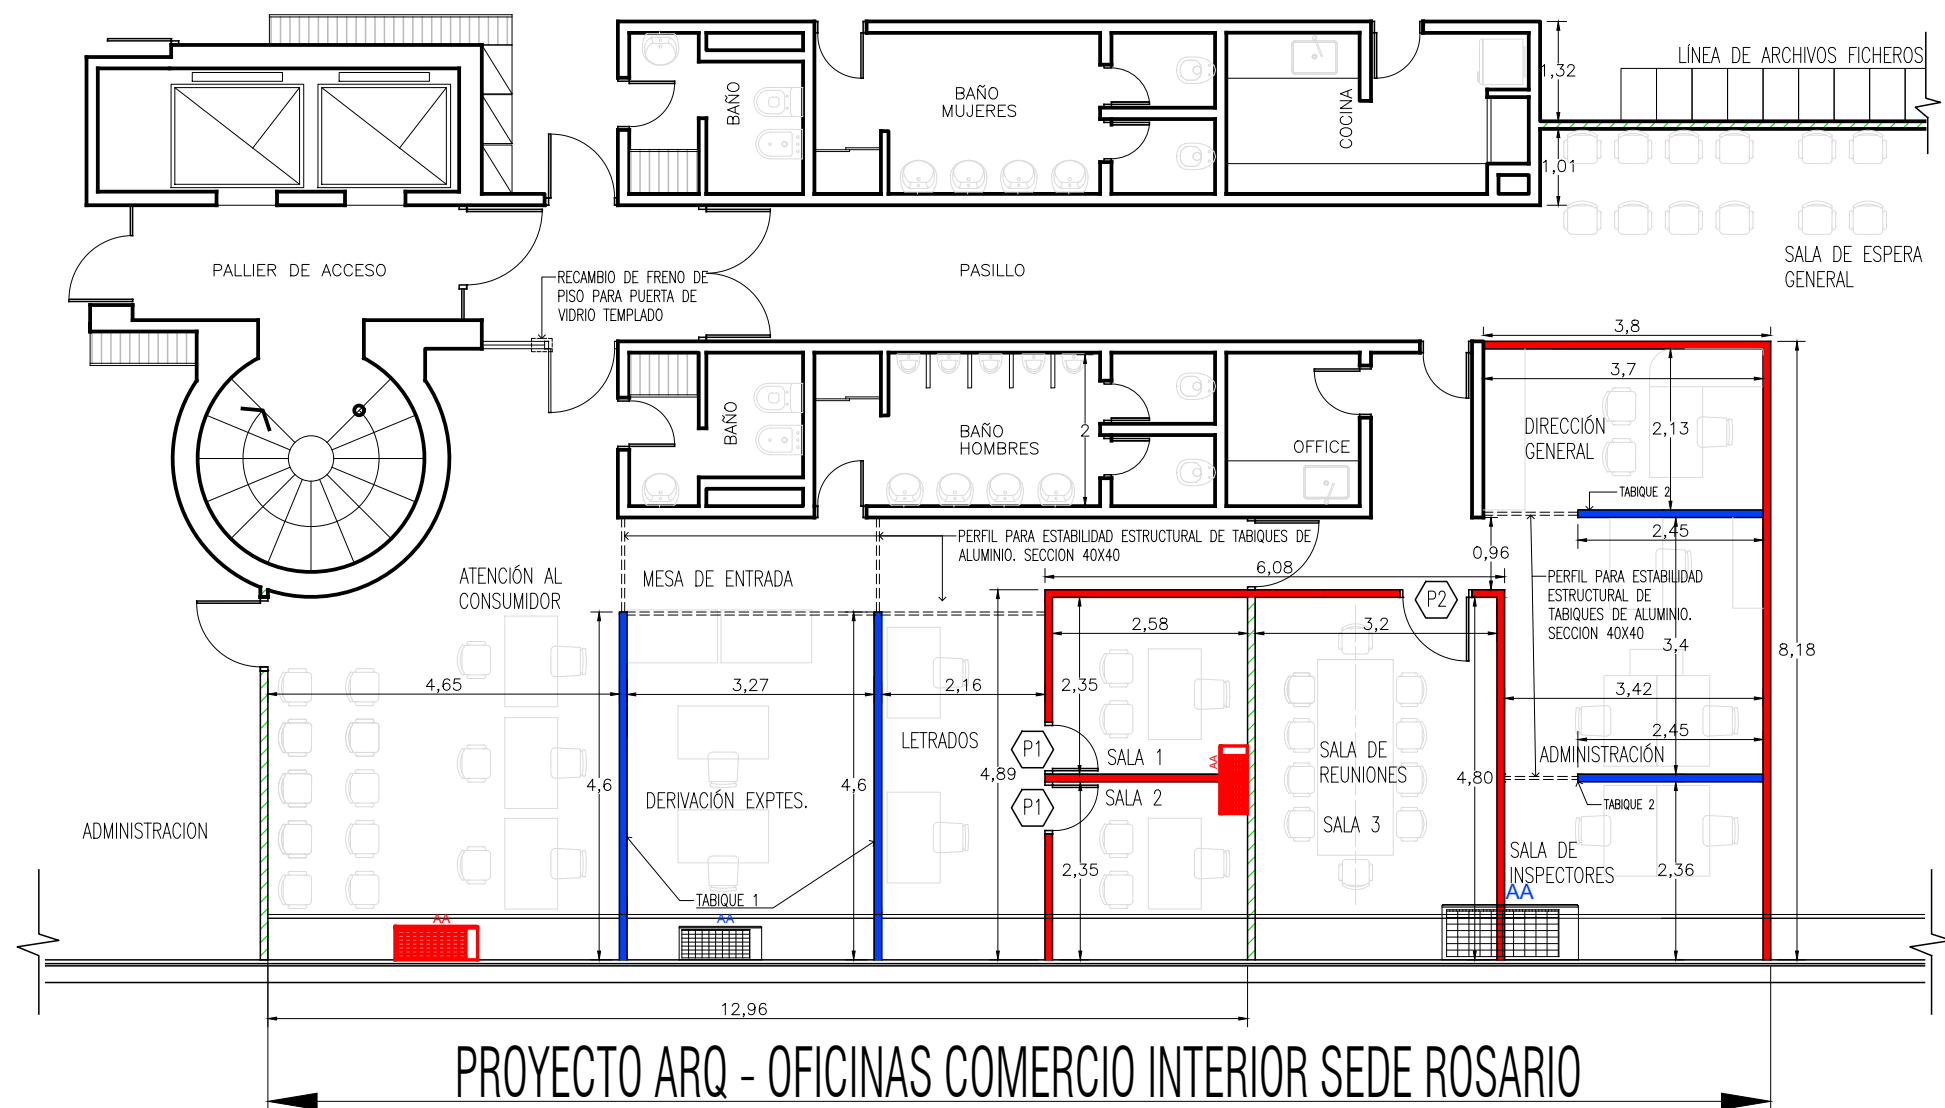


## Referencias

-  Tabique de madera hasta cielorraso, a preservar
-  Tabique existente a demoler
-  ÁREA DE INTERVENCIÓN

|                                           |        |                                                                                   |                                  |
|-------------------------------------------|--------|-----------------------------------------------------------------------------------|----------------------------------|
| 10-06-2022                                | 1/75   | OBRA:<br>Reciclado de oficinas Sec. Comercio Interior<br>sede Rosario - Mitre 930 |                                  |
| FECHA                                     | ESCALA |                                                                                   |                                  |
| PLANO<br><b>DEM-01</b>                    |        | SECRETARÍA DE ADMINISTRACIÓN<br>LIC. MELINA G. GAVATORTA                          | PROYECTISTA:<br><b>M.P.C.y.T</b> |
| Todas las medidas se verificarán en obra. |        | COORDINADOR DEL PROYECTO<br>ARQ. NESTOR D. NOVILLO                                |                                  |

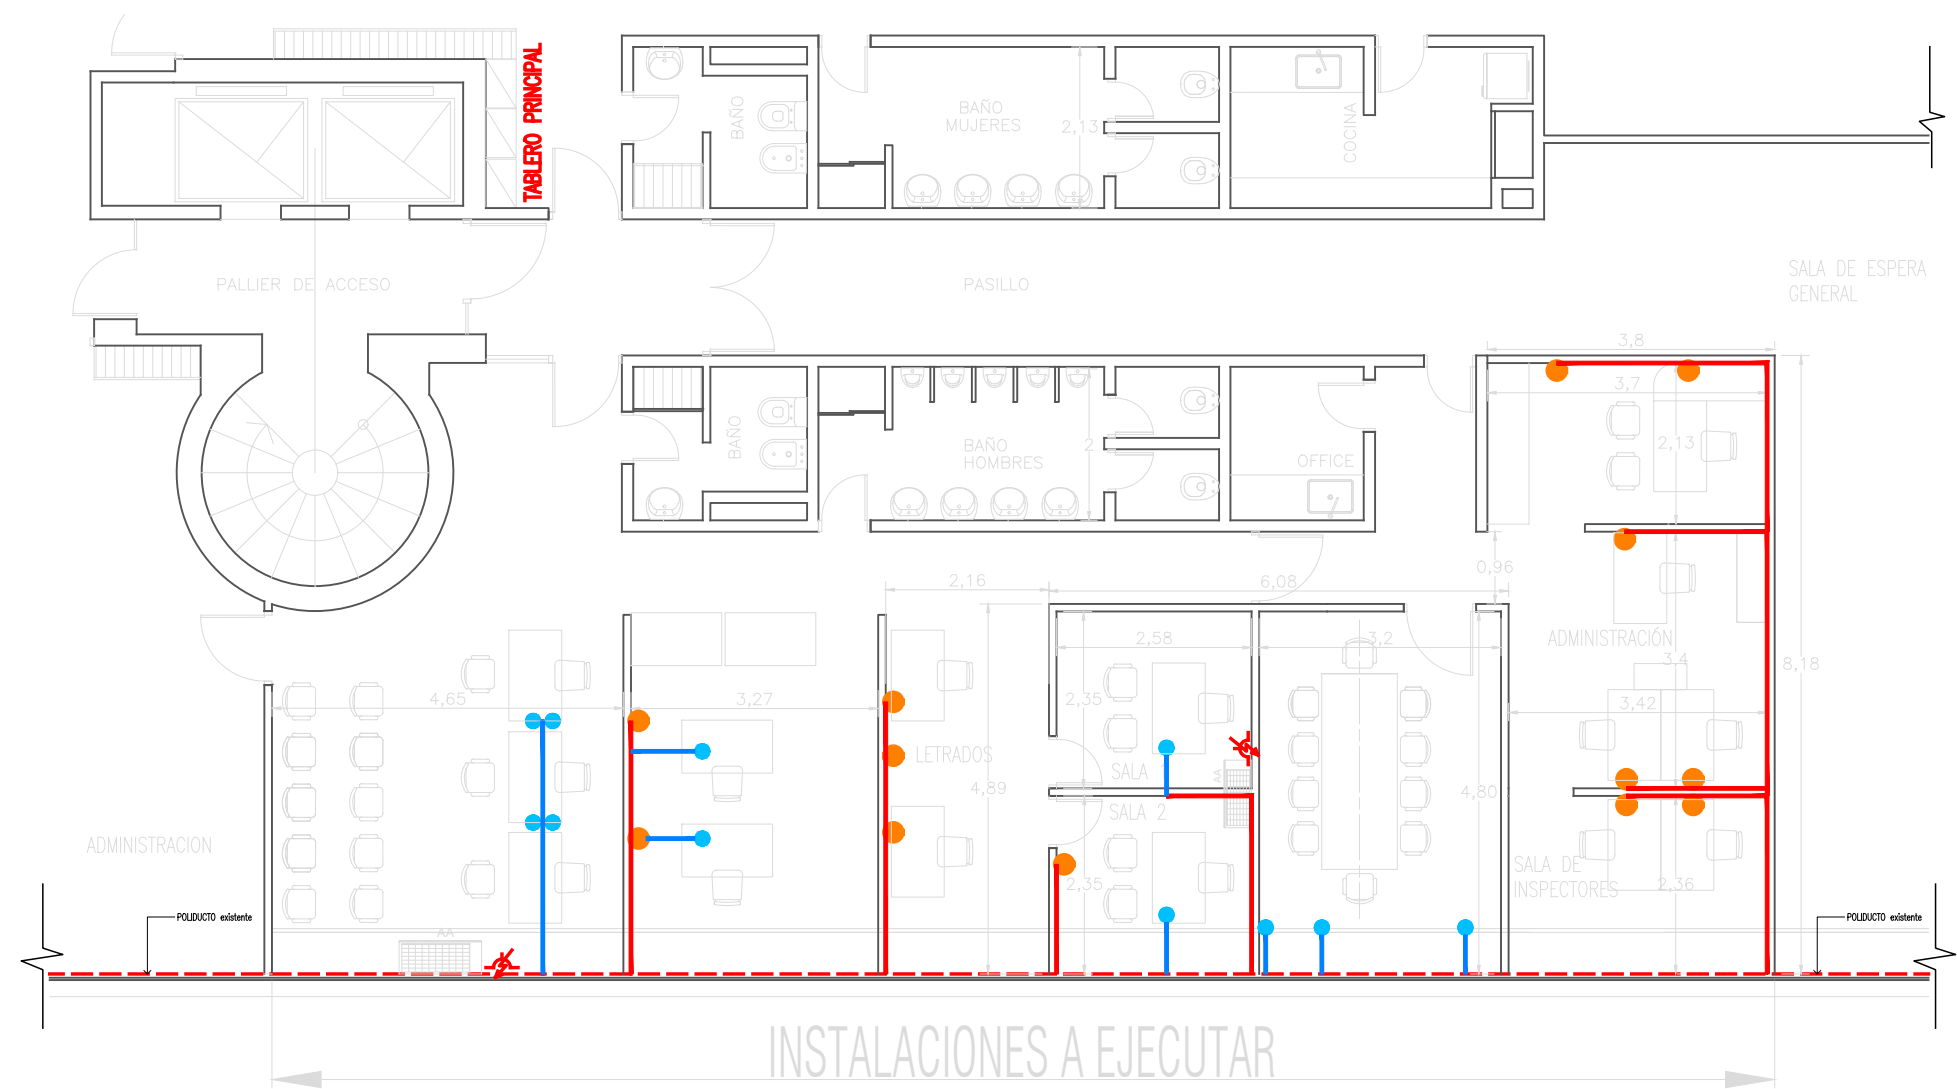




## Referencias

-  Tabique de madera hasta cielorraso existente
-  Tabique tipo durlock hasta cielorraso 2,60m – A EJECUTAR
-  Tabique mixto de aluminio y placas de roca de yeso 2,05m altura total. A EJECUTAR SEGÚN PLANILLA
-  Aire Acondicionado tipo Split NUEVO
-  Aire Acondicionado tipo Split existente

|                                           |        |                                                                                   |                                  |
|-------------------------------------------|--------|-----------------------------------------------------------------------------------|----------------------------------|
| 10-06-2022                                | 1/75   | OBRA:<br>Reciclado de oficinas Sec. Comercio Interior<br>sede Rosario - Mitre 930 |                                  |
| FECHA                                     | ESCALA |                                                                                   |                                  |
| PLANO<br><b>ARQ-01</b>                    |        | SECRETARÍA DE ADMINISTRACIÓN<br>LIC. MELINA G. GAVATORTA                          | PROYECTISTA:<br><b>M.P.C.y.T</b> |
| Todas las medidas se verificarán en obra. |        | COORDINADOR DEL PROYECTO<br>ARQ. NESTOR D. NOVILLO                                |                                  |



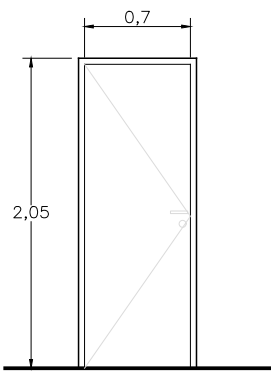
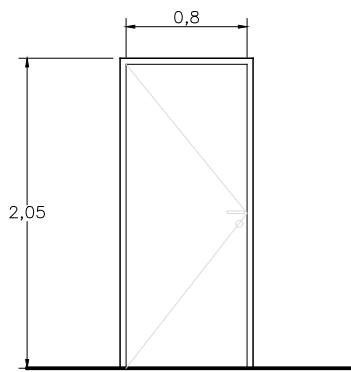
Referencias

- Periscopio. Compuesto por 2 tomacorrientes, 1 tomacorriente estabilizado y 1 puerto RJ45
- Conjunto armado sobre cable-canal. 2 tomacorrientes, 1 tomacorriente estabilizado y 1 puerto RJ45
- PISO-CANAL 70X17X2 4.5m
- CABLE-CANAL 100X50 - 33m
- - - POLIDUCTO EXISTENTE

|                                           |        |                                                                                   |                                      |   |
|-------------------------------------------|--------|-----------------------------------------------------------------------------------|--------------------------------------|---|
| 10-06-2022                                | 1/75   | OBRA:<br>Reciclado de oficinas Sec. Comercio Interior<br>sede Rosario - Mitre 930 |                                      | <div><p>Santa Fe<br/>Provincia</p></div> |
| FECHA                                     | ESCALA |                                                                                   |                                      |   |
| PLANO                                     |        | SECRETARÍA DE ADMINISTRACIÓN<br>LIC. MELINA G. GAVATORTA                          | PROYECTISTA:<br><br><b>M.P.C.y.T</b> |   |
| <b>INS-01</b>                             |        | COORDINADOR DEL PROYECTO<br>ARQ. NESTOR D. NOVILLO                                |                                      |   |
| Todas las medidas se verificarán en obra. |        |                                                                                   |                                      |   |

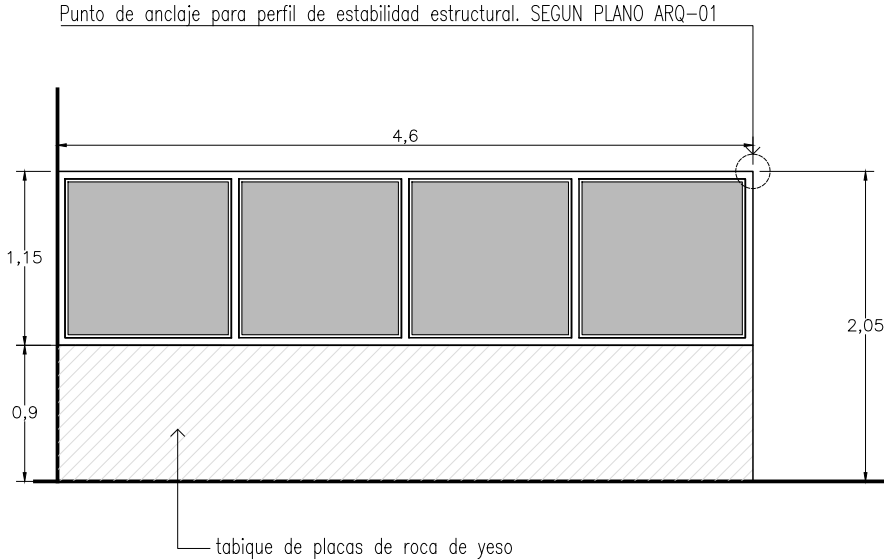
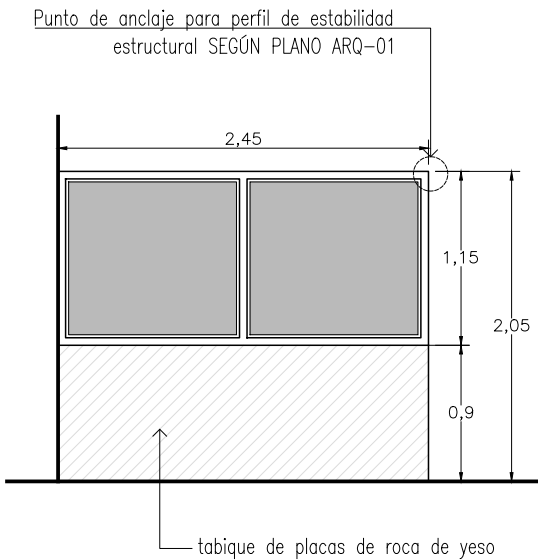


# PLANILLA DE ABERTURAS

|               |   |   |
|---------------|---|---|
|               | <div>P1</div> <div></div> | <div>P2</div> <div></div> |
| CANTIDAD      | 2   | 1   |
| MARCO         | Chapa plegada. Ancho 10cm, marco para placa de roca de yeso.                                               | Chapa plegada. Ancho 10cm, marco para placa de roca de yeso.                                                 |
| HOJAS         | Puerta placa enchapada en cedro. Ancho libre 70cm                                                          | Puerta placa enchapada en cedro. Ancho libre 80cm                                                            |
| CONTRAMARCO   | —   | —   |
| GIROS         | Ver planimetria                                                                                            | Ver planimetria                                                                                              |
| VIDRIOS       | —   | —   |
| MOSQUITERO    | —   | —   |
| HERRAJES      | Manijas linea Currao br/platil modelo sanatorio                                                            | Manijas linea Currao br/platil modelo sanatorio                                                              |
| CONTRAVIDRIO  | —   | —   |
| OBSERVACIONES | Pintura según ETP                                                                                          | Pintura según ETP                                                                                            |

|                                           |        |                                                                          |              |                                                                                     |
|-------------------------------------------|--------|--------------------------------------------------------------------------|--------------|-------------------------------------------------------------------------------------|
| 10-06-2022                                | 1/50   | OBRA:                                                                    |              | <div><div>Santa Fe</div><div>Provincia</div><div><div></div><div></div></div></div> |
| FECHA                                     | ESCALA | Reciclado de oficinas Sec. Comercio Interior<br>sede Rosario - Mitre 930 |              |                                                                                     |
| PLANO                                     |        | SECRETARÍA DE ADMINISTRACIÓN<br>LIC. MELINA G. GAVATORTA                 | PROYECTISTA: |                                                                                     |
| ABE-01                                    |        | COORDINADOR DEL PROYECTO<br>ARQ. NESTOR D. NOVILLO                       | M.P.C.y.T    |                                                                                     |
| Todas las medidas se verificarán en obra. |        |                                                                          |              |                                                                                     |

TABIQUES a ejecutar

|               | Tabique 1                                                                          | tabique 2                                                                           |
|---------------|------------------------------------------------------------------------------------|-------------------------------------------------------------------------------------|
|               |  |  |
| CANTIDAD      | 2                                                                                  | 2                                                                                   |
| MARCO         | Marco de aluminio, color blanco linea modena de aluar o calidad superior           | Marco de aluminio, color blanco linea modena de aluar o calidad superior            |
| HOJAS         | _____                                                                              | _____                                                                               |
| CONTRAMARCO   | De aluminio prepintado color blanco, linea modena                                  | De aluminio prepintado color blanco, linea modena                                   |
| GIROS         | _____                                                                              | _____                                                                               |
| VIDRIOS       | Vidrio laminado 3+3 lechoso                                                        | Vidrio laminado 3+3 lechoso                                                         |
| MOSQUITERO    | _____                                                                              | _____                                                                               |
| HERRAJES      | _____                                                                              | _____                                                                               |
| CONTRAVIDRIO  | _____                                                                              | _____                                                                               |
| OBSERVACIONES | Estará apoyado sobre un tabique de placas de roca de yeso                          | Estará apoyado sobre un tabique de placas de roca de yeso                           |