
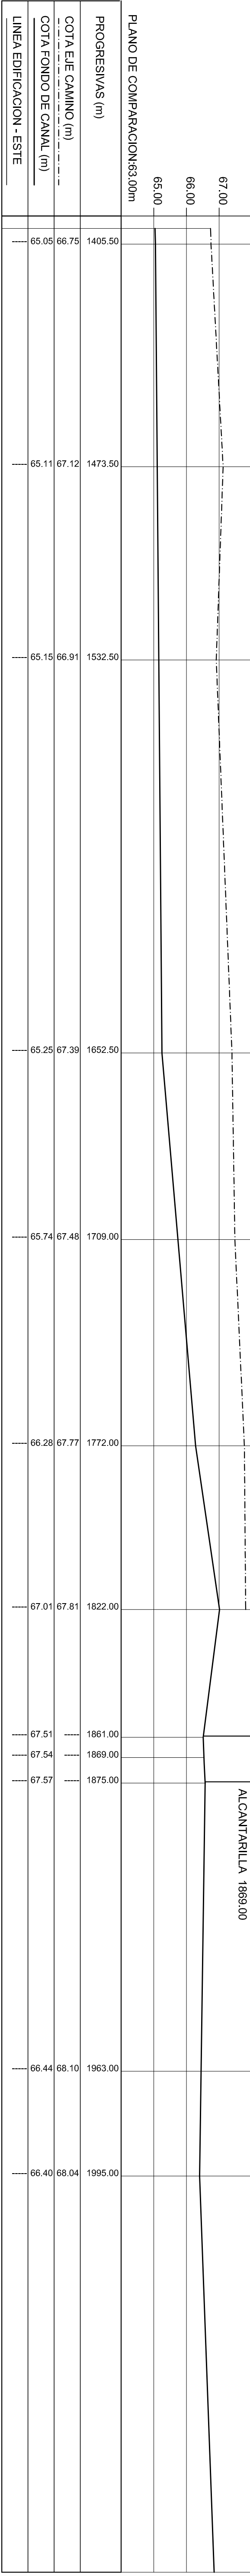
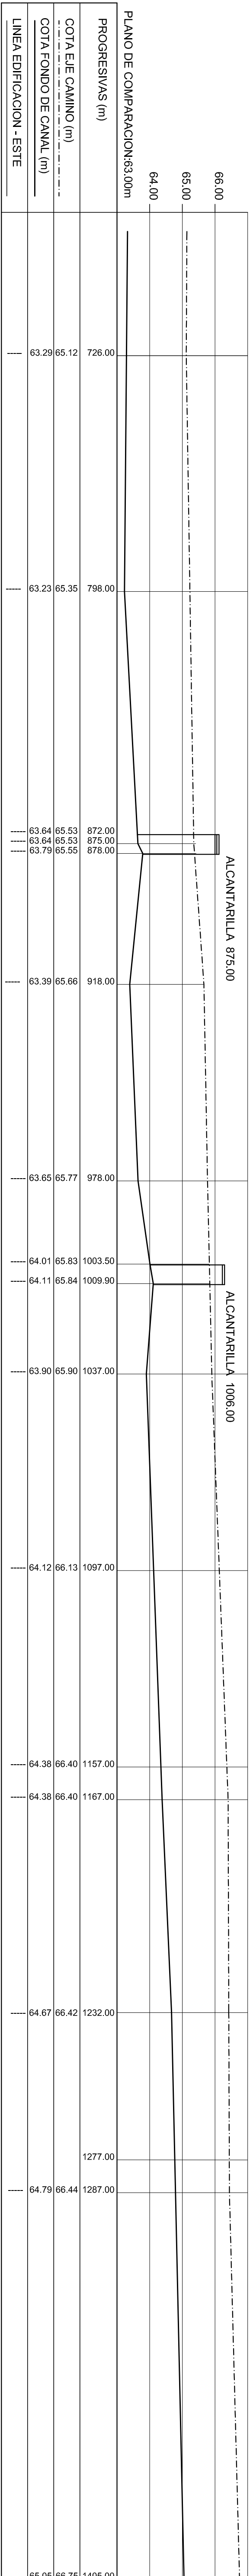


PLANIMETRIA PEYRANO - TRAMO 1

ESCALAS: H=1:1000
V=1:1100

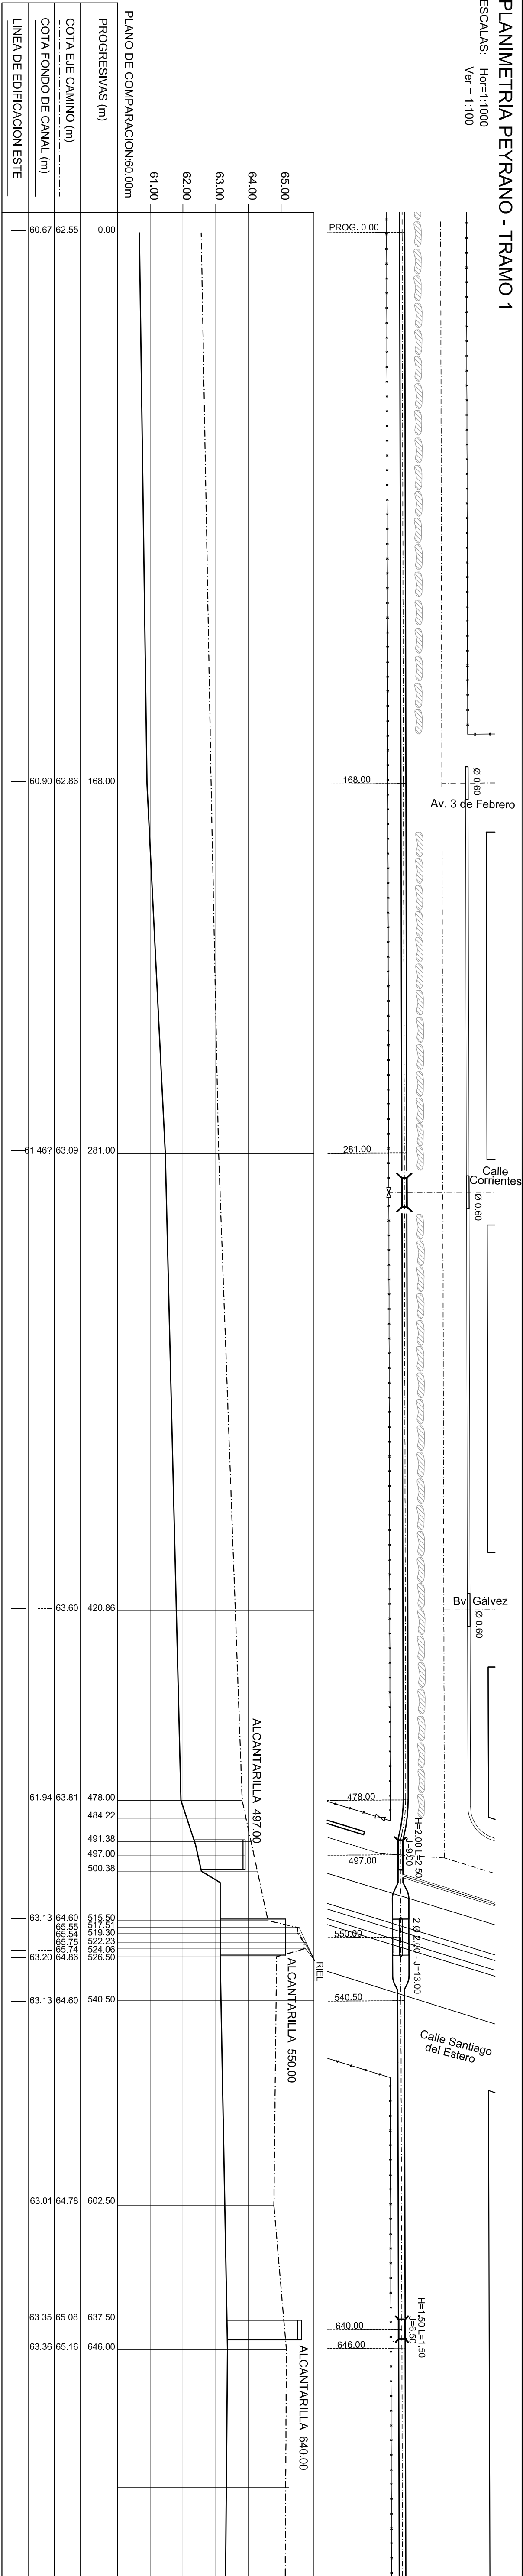

CROQUIS DE UBICACION

REFERENCIAS

- MONTICULOS
- ALAMBRADO
- TERRENO NATURAL
- FONDO DE CANAL
- PROYECTO FONDO DE CANAL
- ALCANTARILLAS EXISTENTES

NOTAS

- * LAS COTAS ESTAN REFERIDAS AL CERVO DEL IGN
- * LAS MEDIDAS LINEALES SE EXPRESAN EN METROS

PROVINCIA DE SANTA FE

MINISTERIO DE AGUAS, SERVICIOS PUBLICOS Y MEDIO AMBIENTE

SUBSECRETARIA DE PLANIFICACION Y GESTION

DIRECCION PROVINCIAL DE PROTECCION URBANA CONTRA INUNDACIONES

OBRA:

REACONDICIONAMIENTO CANAL PERIMETRAL NORESTE DE LA LOCALIDAD DE PEYRANO

OPERADOR TECNICO:

M. CABATTARI - M. D'AMEROSIO

PROYECTISTA:

Ing. Maria L. CABATTARI

DEBUTANTE:

Tec. Ramon ETCHEGARAY

SUBDIRECTORA:

Ing. Claudia FORESTERI

SUBSECRETARIO:

Ing. Ricardo GARCOSA

SECRETARIO:

Ing. Hugo E. ORSOLINI

MINISTRO:

Ing. Antonio CIANCI

FECHA:

MAYO 2011

ESCALAS:

INDICADAS

PLANO Nº

2-a