

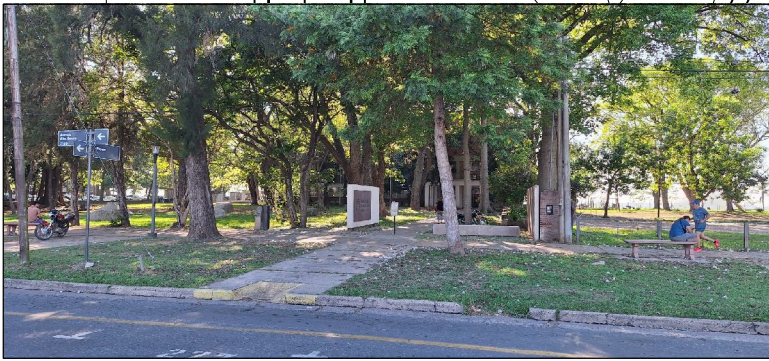
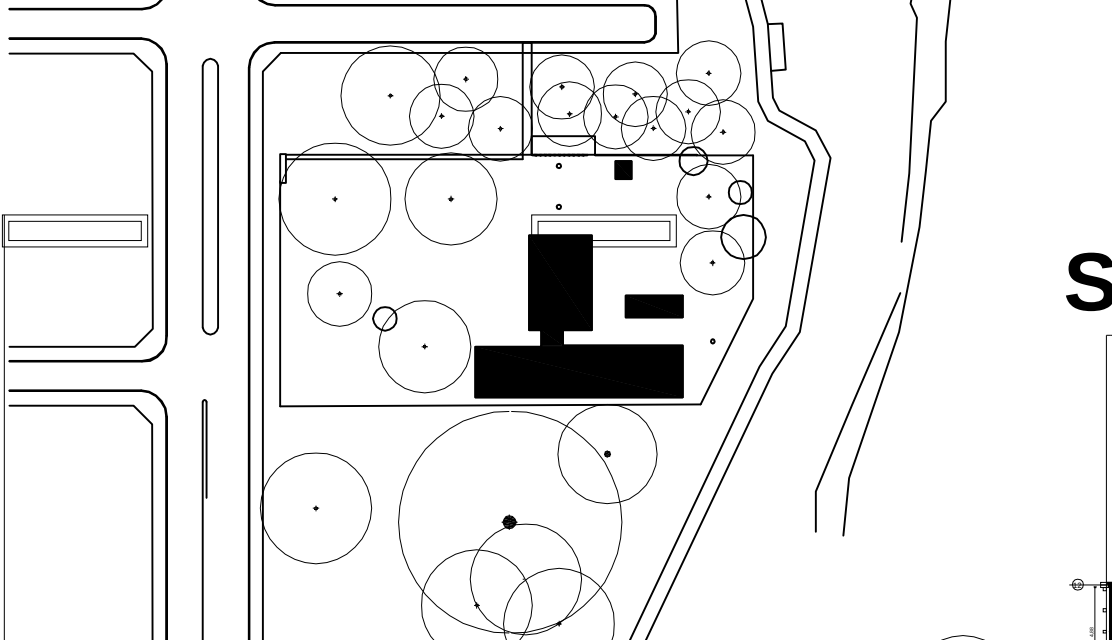


UBICACIÓN

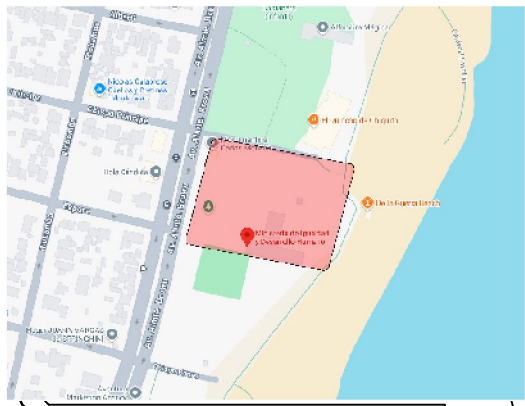

Referencia
Cercos de Obra
Sector de Intervención

SECTOR DE INTERVENCION

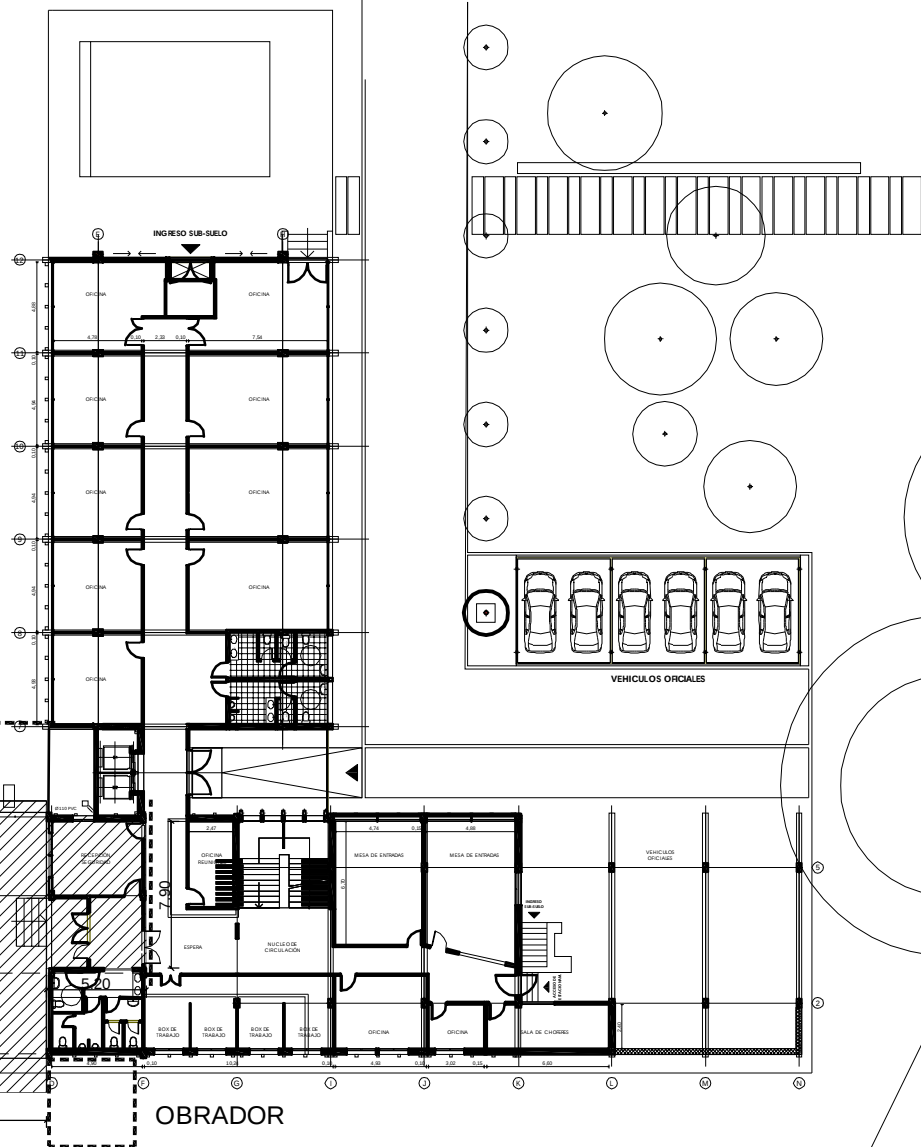

MINISTERIO DE
IGUALDAD Y
DESARROLLO HUMANO

DEPARTAMENTO
PROFESIONAL
DE ARQUITECTURA

Avda. Alte. Brown 6998
Santa Fe - Argentina
+54 9 342 457-457-9289

OBRA
CERRAMIENTO
SEMICUBIERTO
PLANTA BAJA MIDH

UBICACIÓN



AV. ALTE. BROWN 6998
SANTA FE - Depto. LA CAPITAL

Rubro / Especialidad
ARQUITECTURA

Plano

UBICACION

Escala de Dibujo

Fecha
Octubre 2024

Observaciones / Revisión


Todas las medidas se verificarán en obra

ID Plano



Número

A1


PLANTA DE DEMOLICION

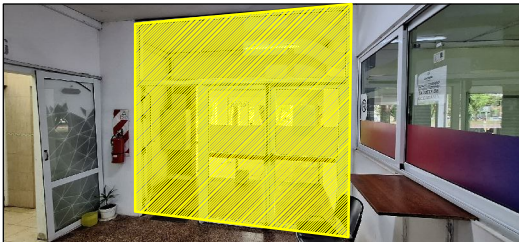


INGRESO ACTUAL

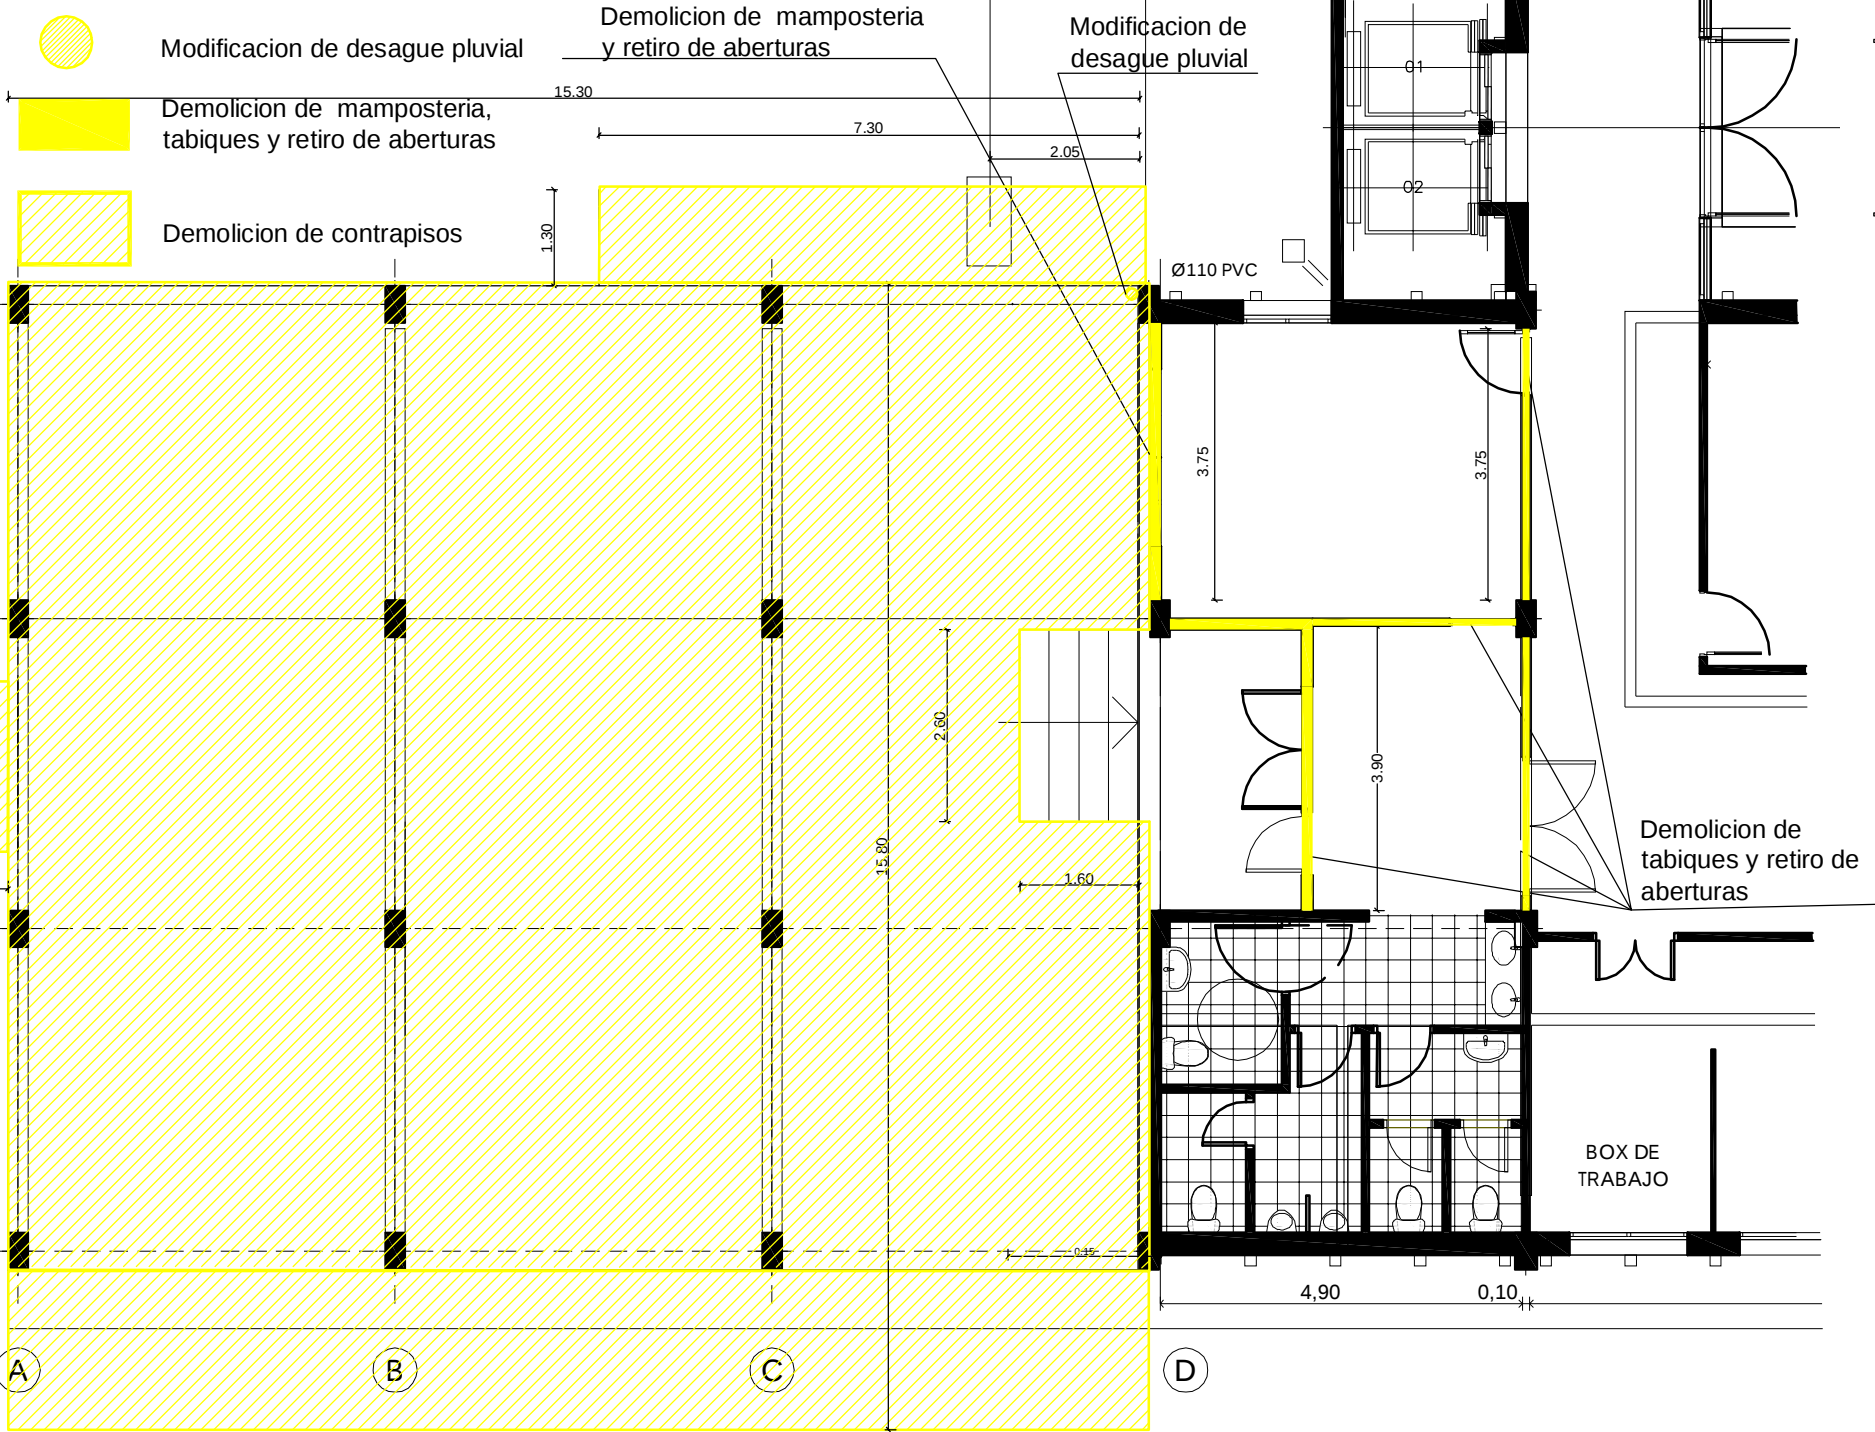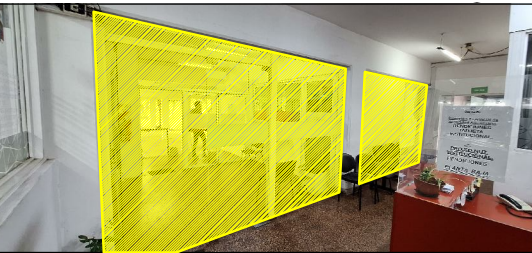

CORTE DEMOLICION

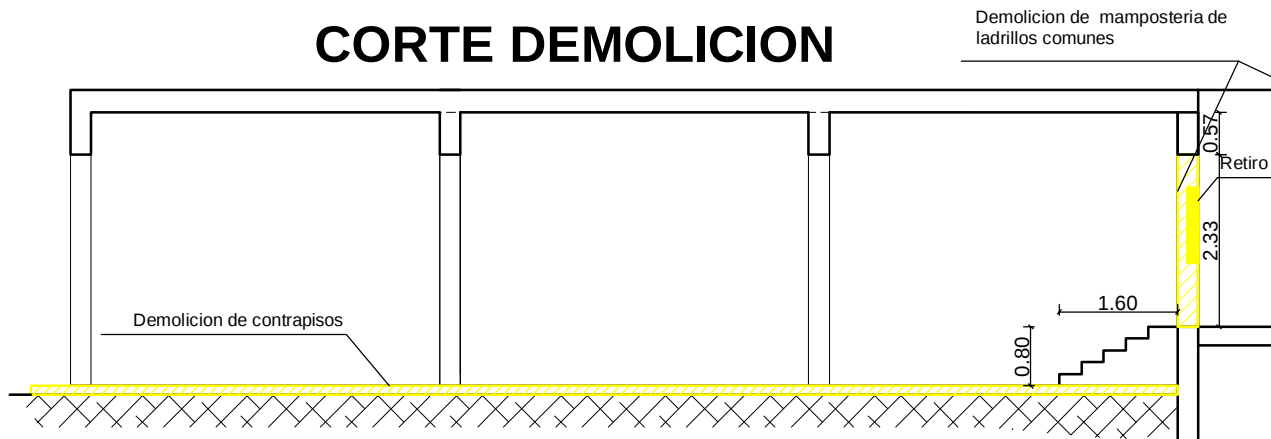

CORTE DEMOLICION

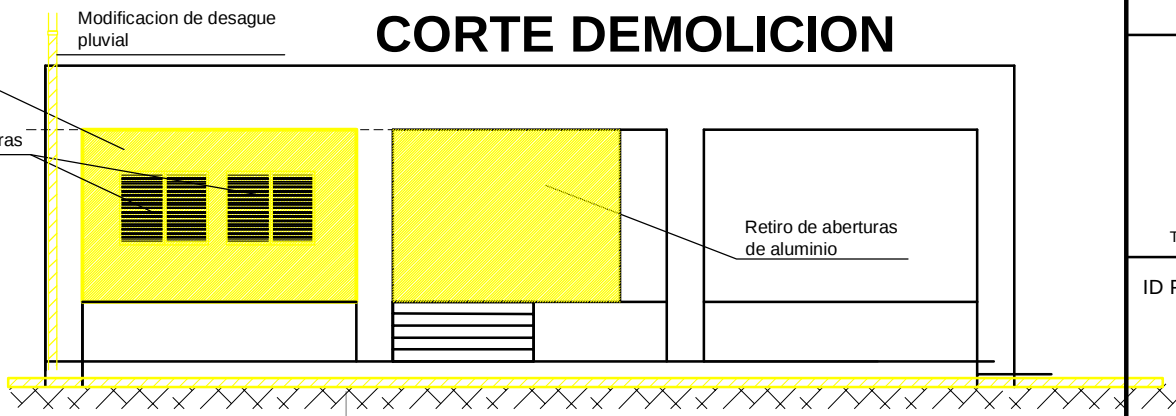

MINISTERIO DE IGUALDAD Y DESARROLLO HUMANO

DEPARTAMENTO PROFESIONAL DE ARQUITECTURA

Avda. Alte. Brown 6998
Santa Fe - Argentina
+54 9 342 457-457-9289

OBRA
CERRAMIENTO SEMICUBIERTO PLANTA BAJA MIDH

UBICACIÓN



AV. ALTE. BROWN 6998
SANTA FE - Depto. LA CAPITAL

Rubro / Especialidad
ARQUITECTURA

Plano

DEMOLICION

Escala de Dibujo

Fecha
Octubre 2024

Observaciones / Revisión


Todas las medidas se verificarán en obra

ID Plano

Número

A2

PLANTA CONSTRUCCION

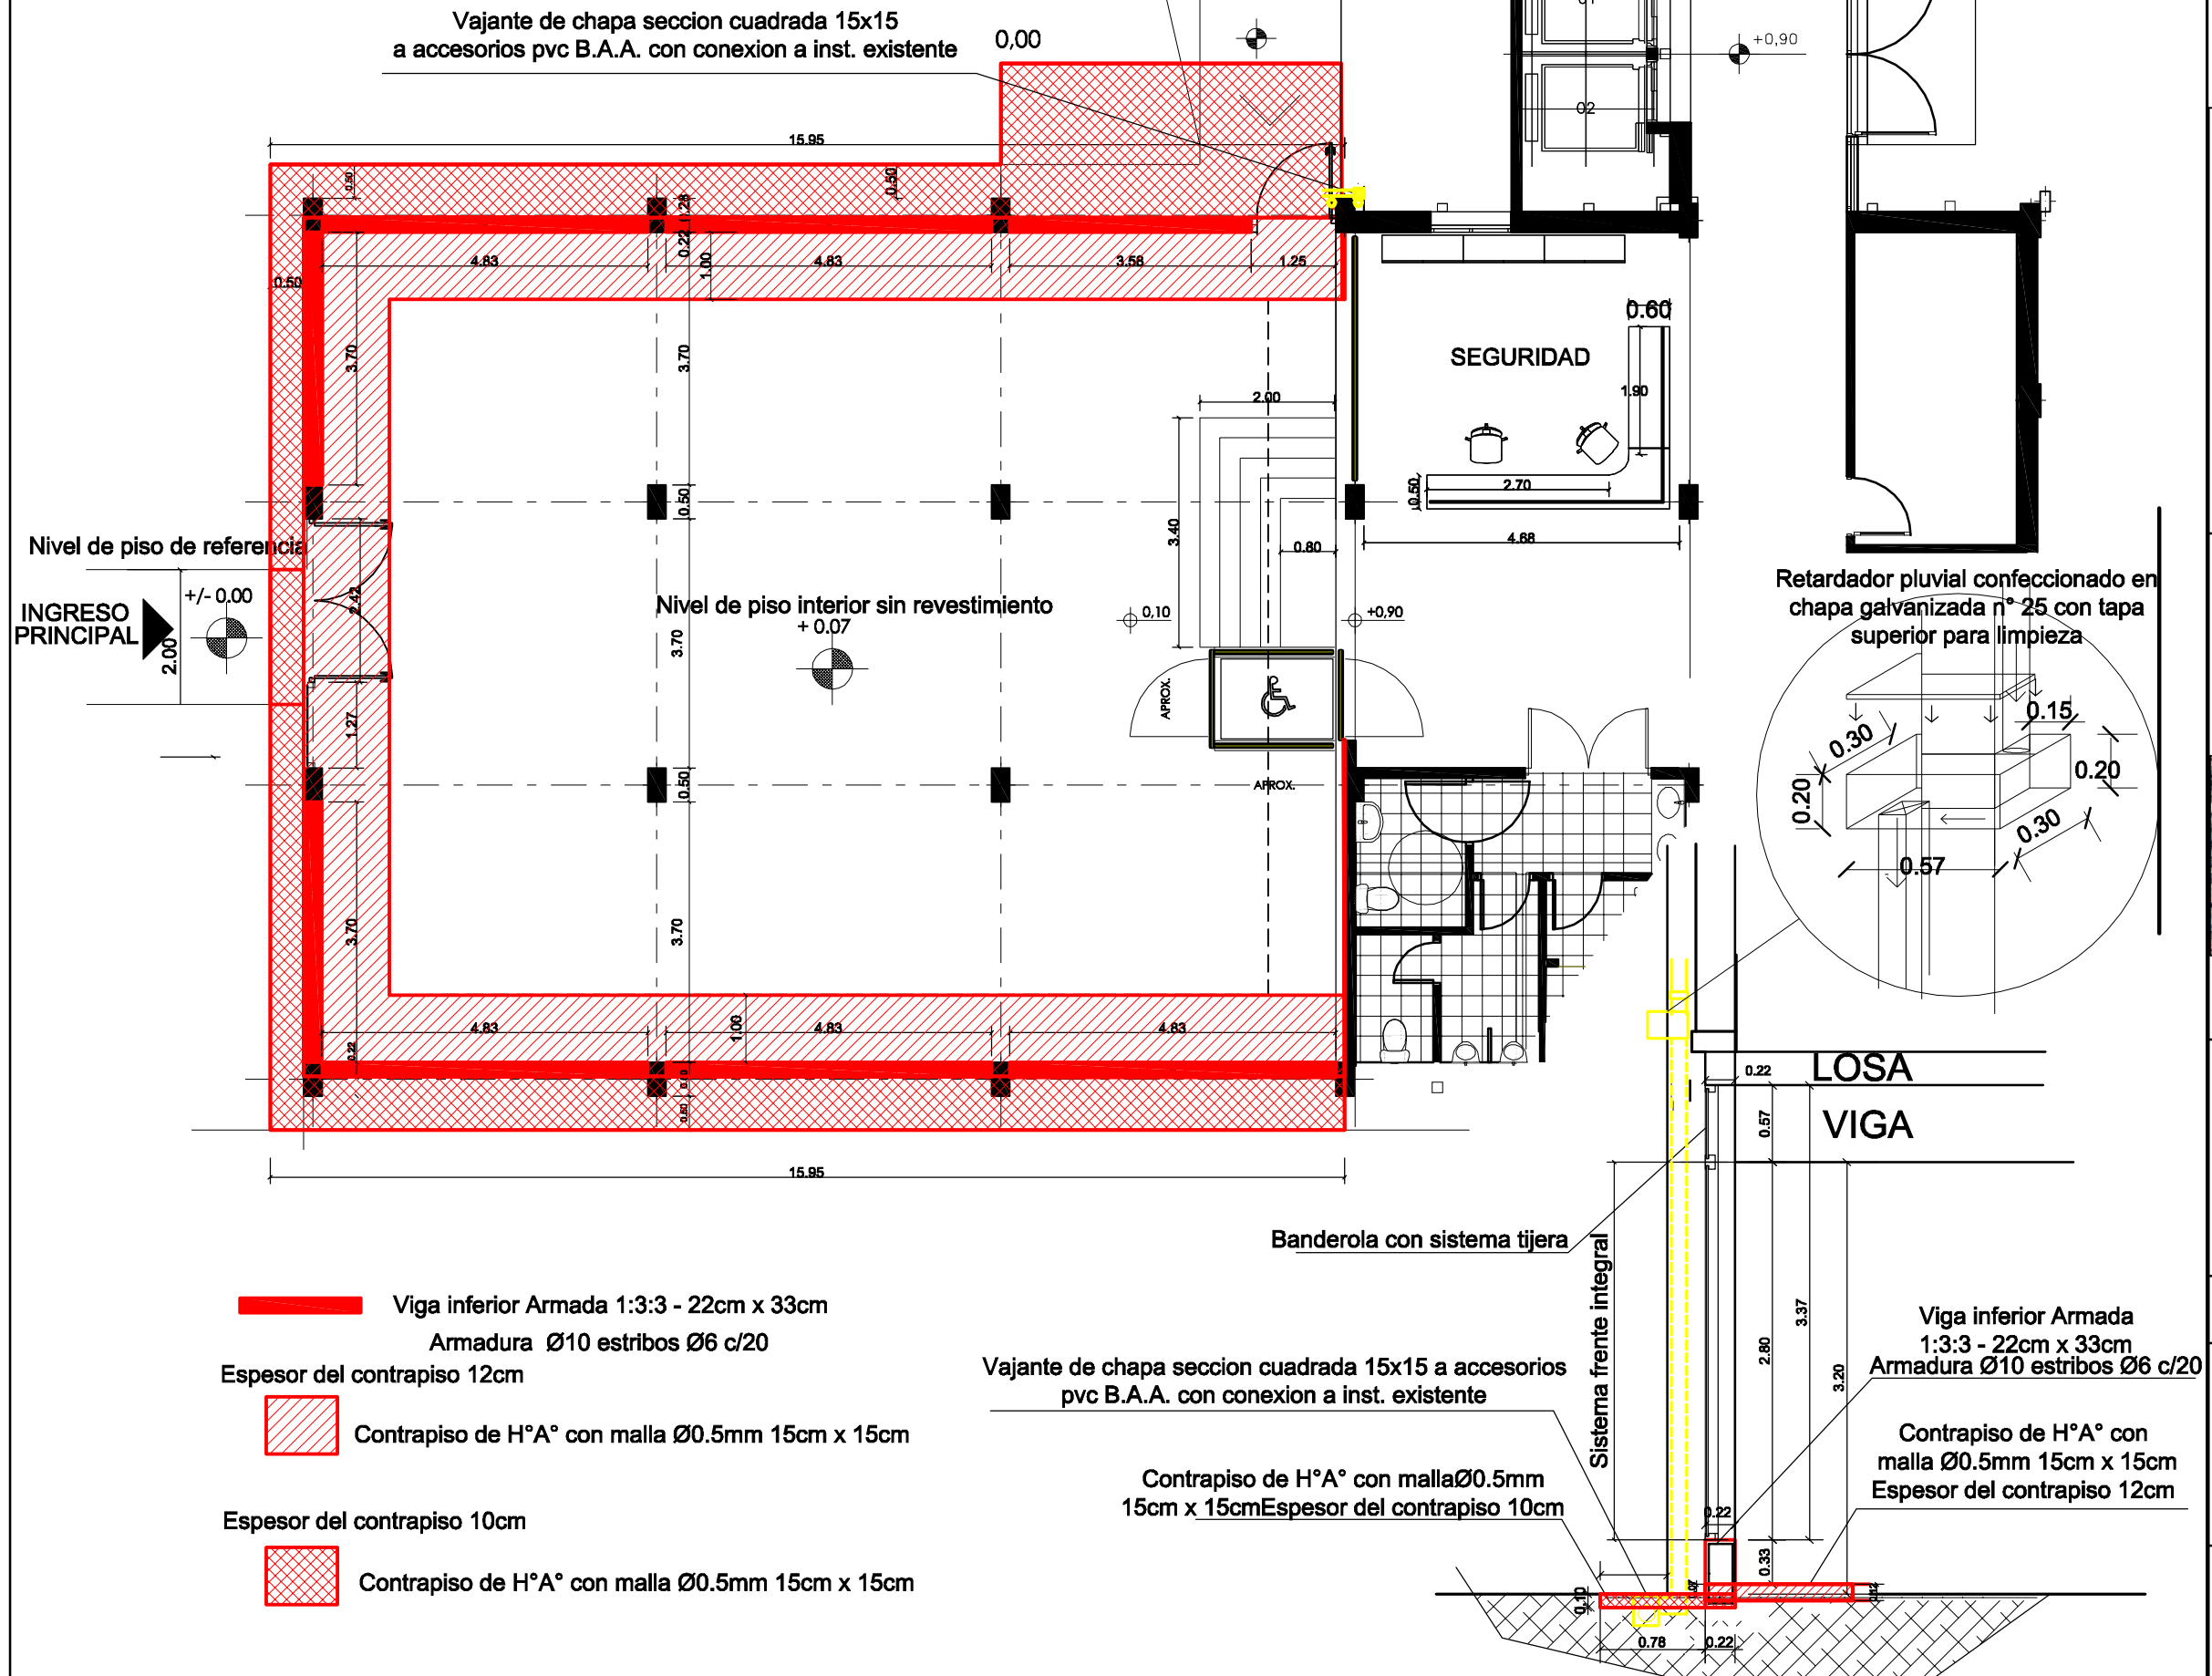

**MINISTERIO DE
IGUALDAD Y
DESARROLLO HUMANO**

**DEPARTAMENTO
PROFESIONAL
DE ARQUITECTURA**

**Avda. Alte. Brown 6998
Santa Fe - Argentina
+54 9 342 457-457-9289**

OBRA

**CERRAMIENTO
SEMICUBIERTO
PLANTA BAJA MIDH**

UBICACIÓN



AV. ALTE. BROWN 6998
SANTA FE - Depto. LA CAPITAL

Rubro / Especialidad
ARQUITECTURA

Plano

CONSTRUCCION

Escala de Dibujo	
-------------------------	--

Fecha
octubre 2024

Observaciones / Revisión


Todas las medidas se verificarán en obra

ID Plano


Número

A3

VISTA OESTE INTERIOR

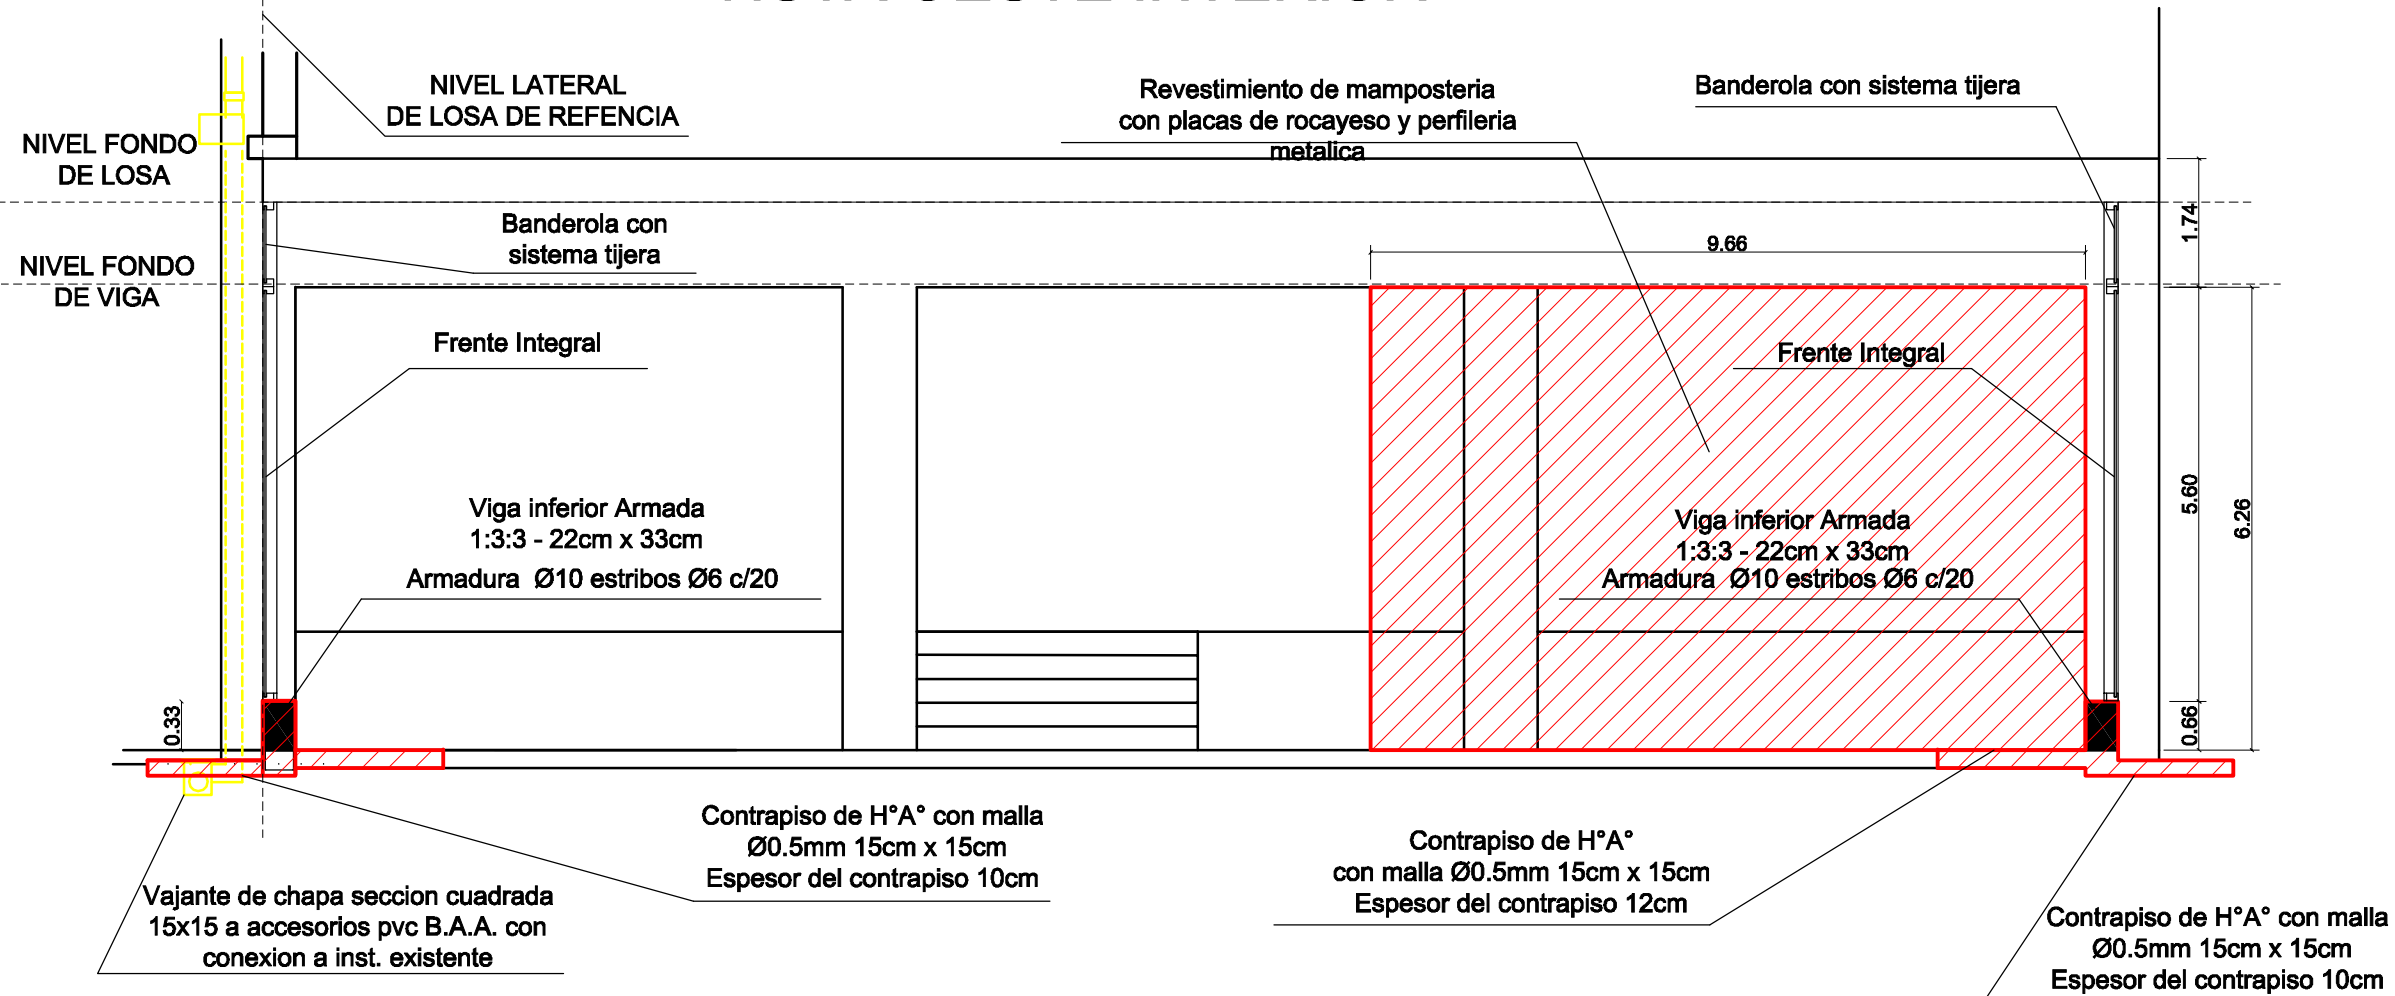

VISTA OESTE

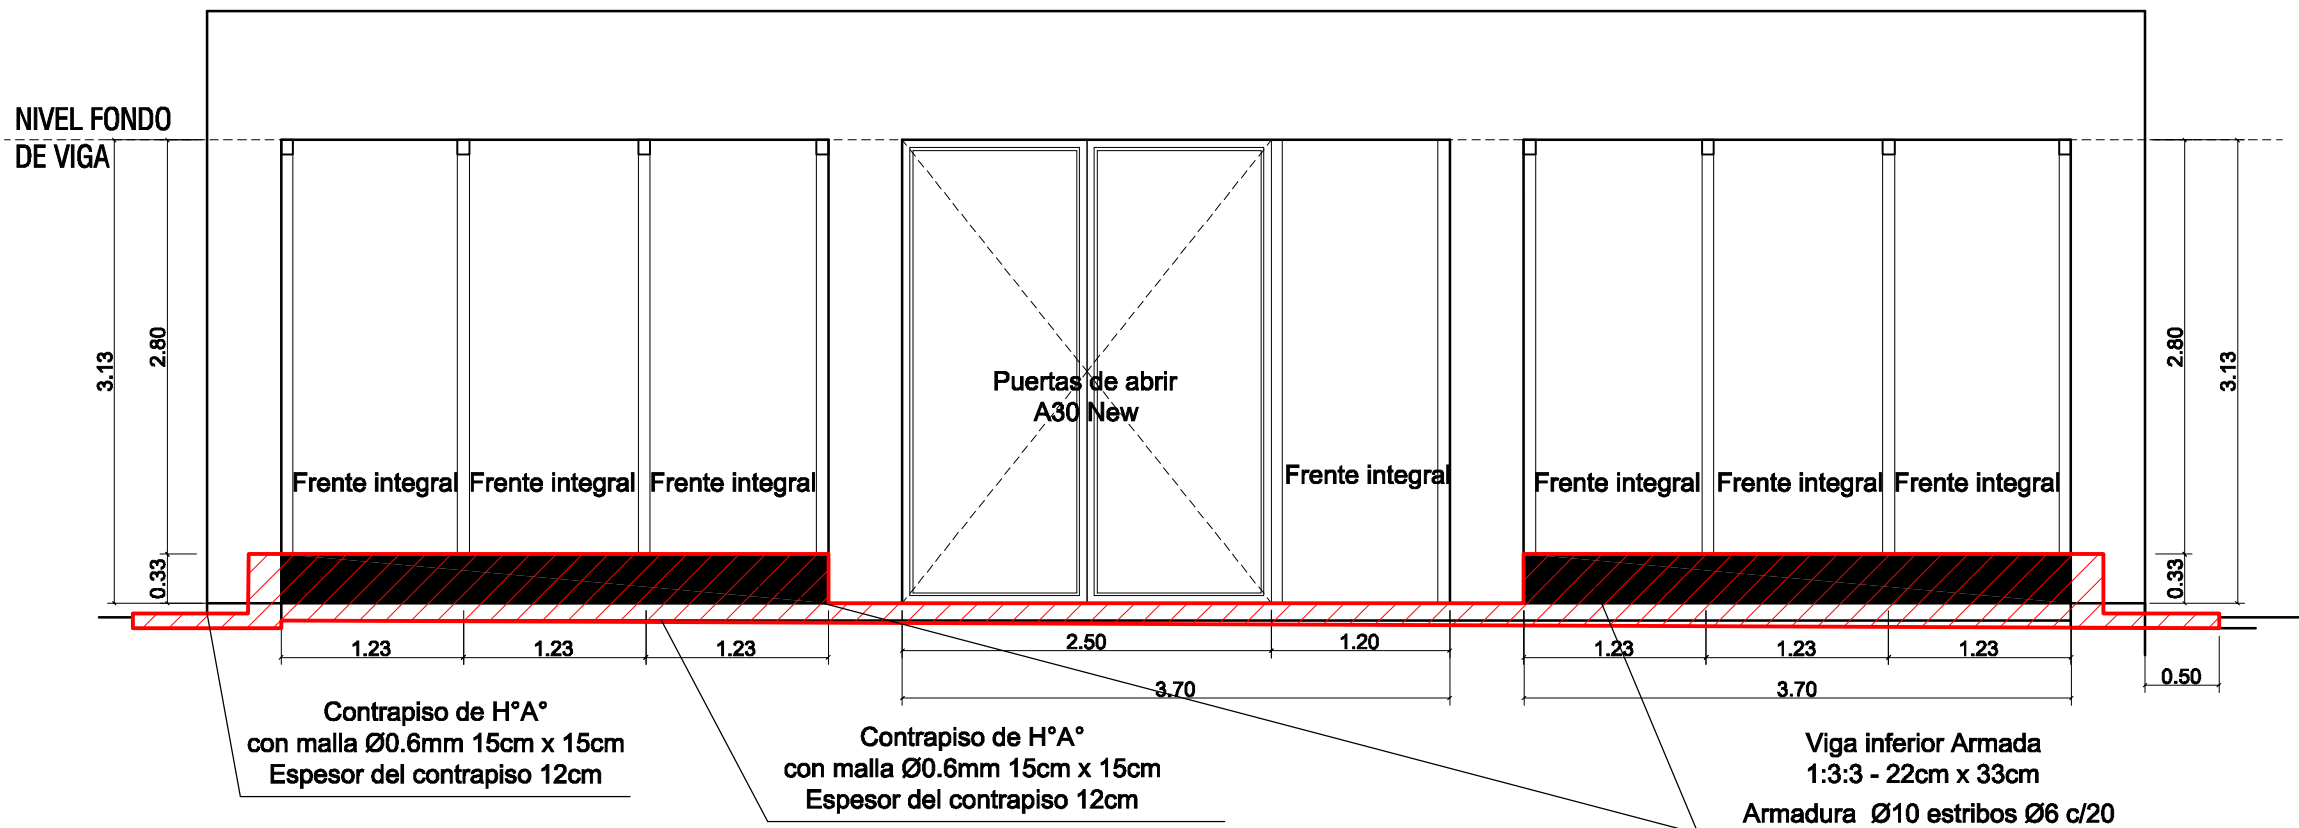

MINISTERIO DE
IGUALDAD Y
DESARROLLO HUMANO

DEPARTAMENTO
PROFESIONAL
DE ARQUITECTURA

Avda. Alte. Brown 6998
Santa Fe - Argentina
+54 9 342 457-457-9289

OBRA
CERRAMIENTO
SEMICUBIERTO
PLANTA BAJA MIDH

UBICACIÓN



AV. ALTE. BROWN 6998
SANTA FE - Depto. LA CAPITAL

Rubro / Especialidad
ARQUITECTURA

Plano

CONSTRUCCION

Escala de Dibujo

Fecha

Octubre 2024



Observaciones / Revisión

Todas las medidas se verificarán en obra

ID Plano

Número

A4

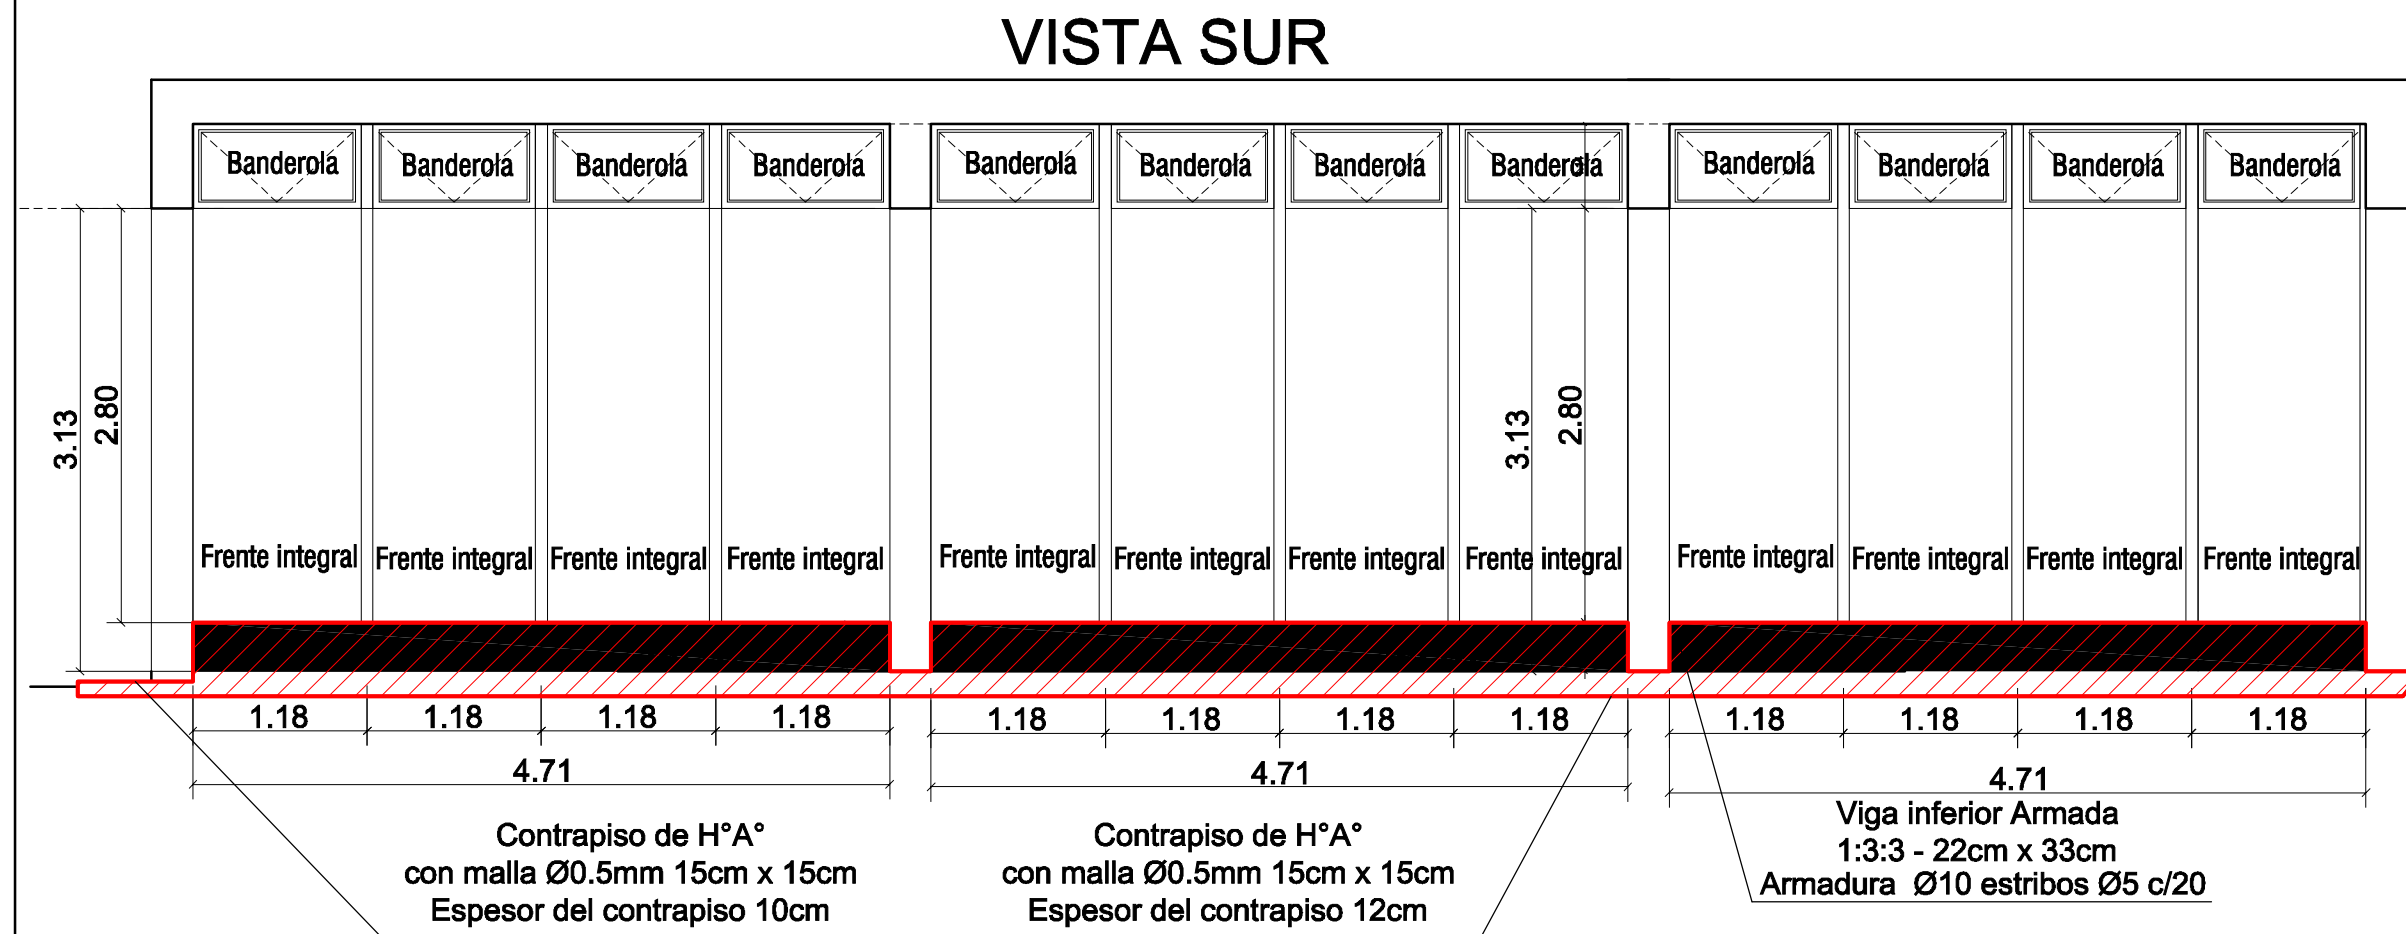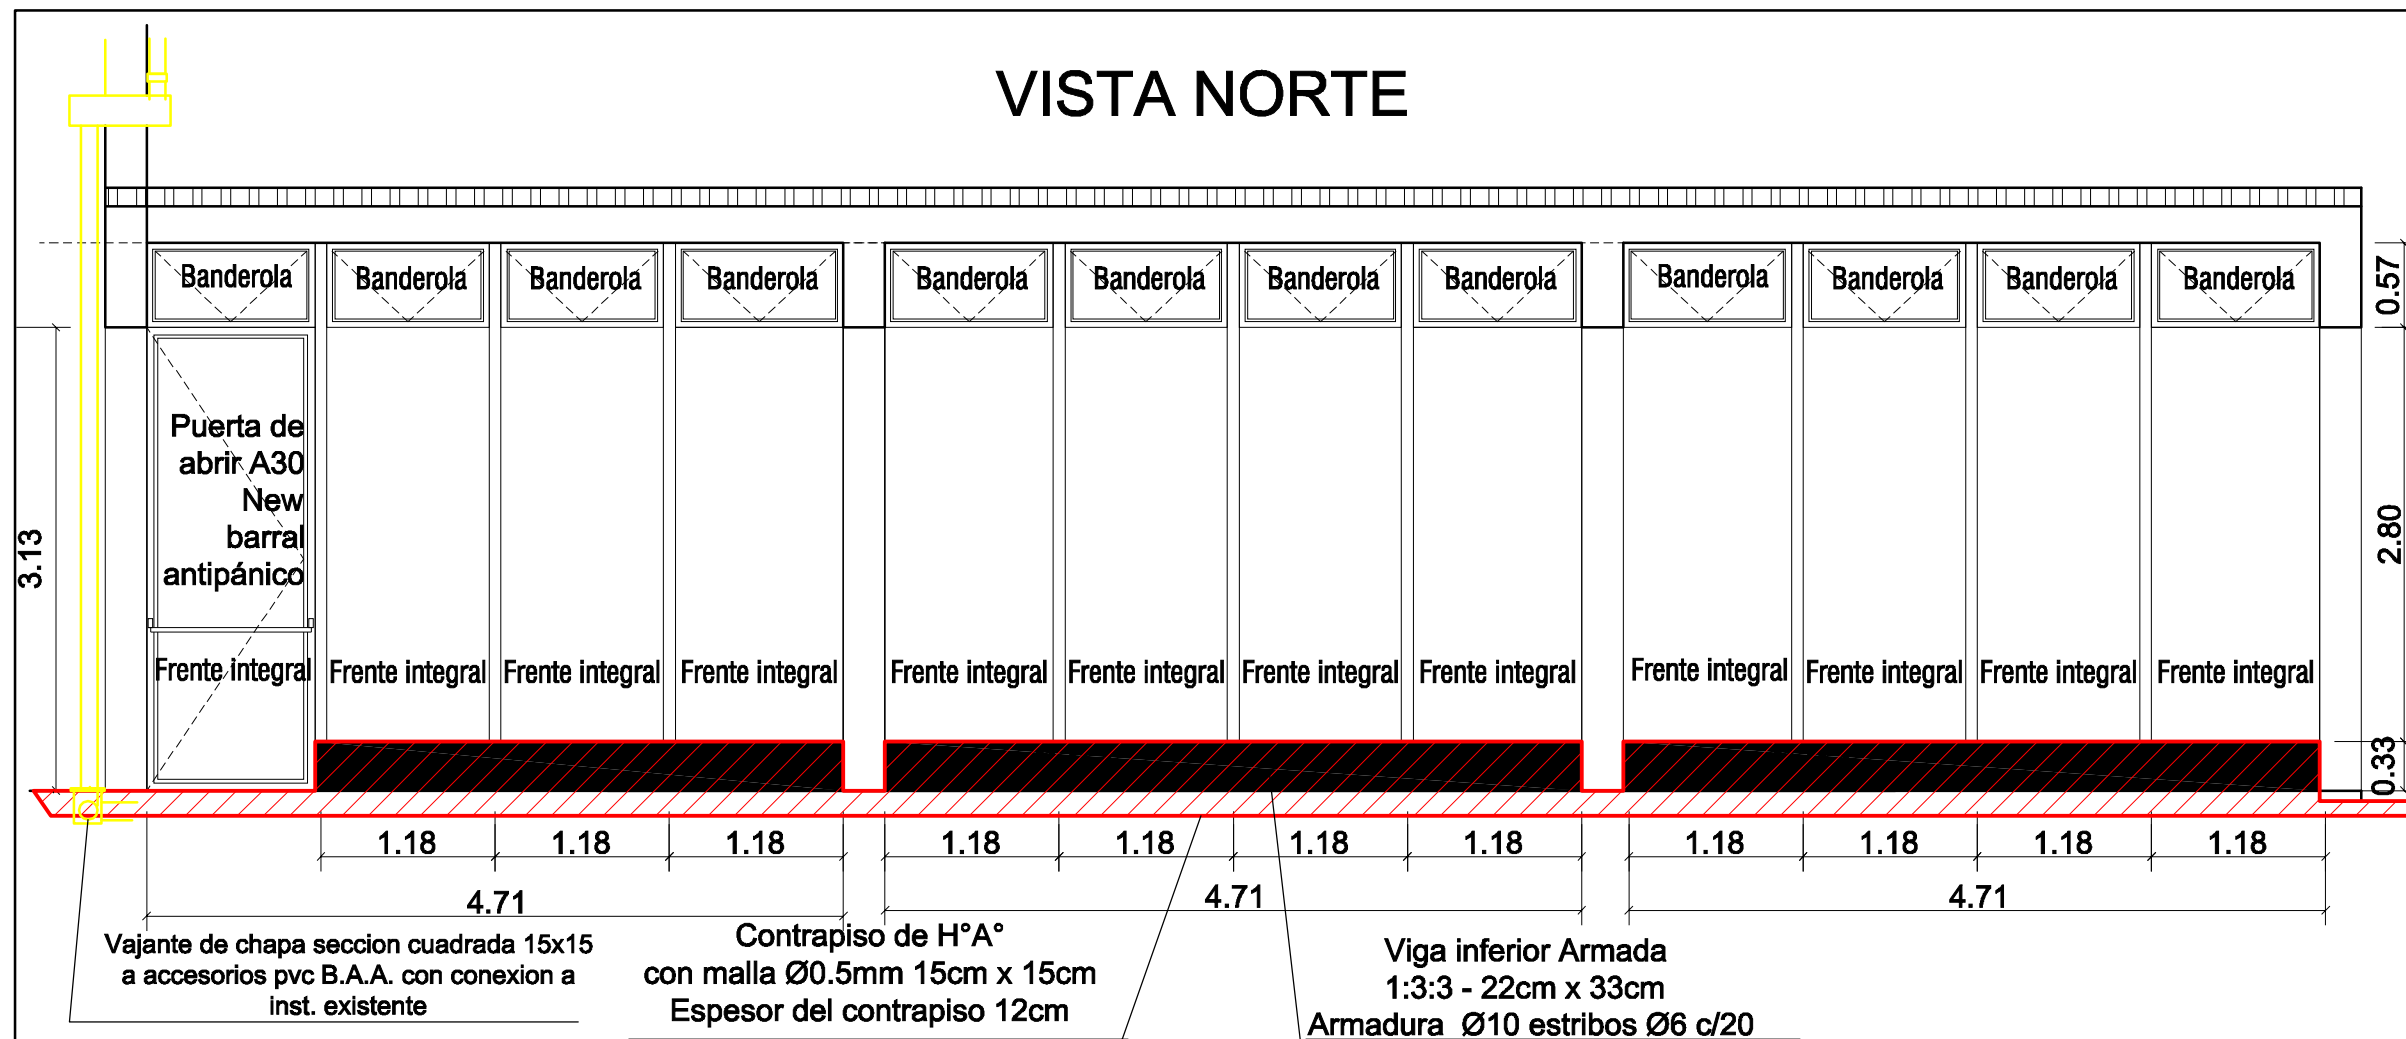



Santa Fe
PROVINCIA

MINISTERIO DE IGUALDAD Y DESARROLLO HUMANO

DEPARTAMENTO PROFESIONAL DE ARQUITECTURA

Avda. Alte. Brown 6998
Santa Fe - Argentina
+54 9 342 457-457-9289

OBRA

CERRAMIENTO SEMICUBIERTO PLANTA BAJA MIDH

UBICACIÓN



AV. ALTE. BROWN 6998
SANTA FE - Depto. LA CAPITAL

Rubro / Especialidad
ARQUITECTURA

Plano

CONSTRUCCION

Escala de Dibujo

Fecha
Octubre 2024

Observaciones / Revisión

Todas las medidas se verificarán en obra

ID Plano

Número
A5