

REFERENCIAS:





TN 130e

SET proyectada

4x2.5 mm² + T (conductor Cu)

Columna alumbrado público s/ETP

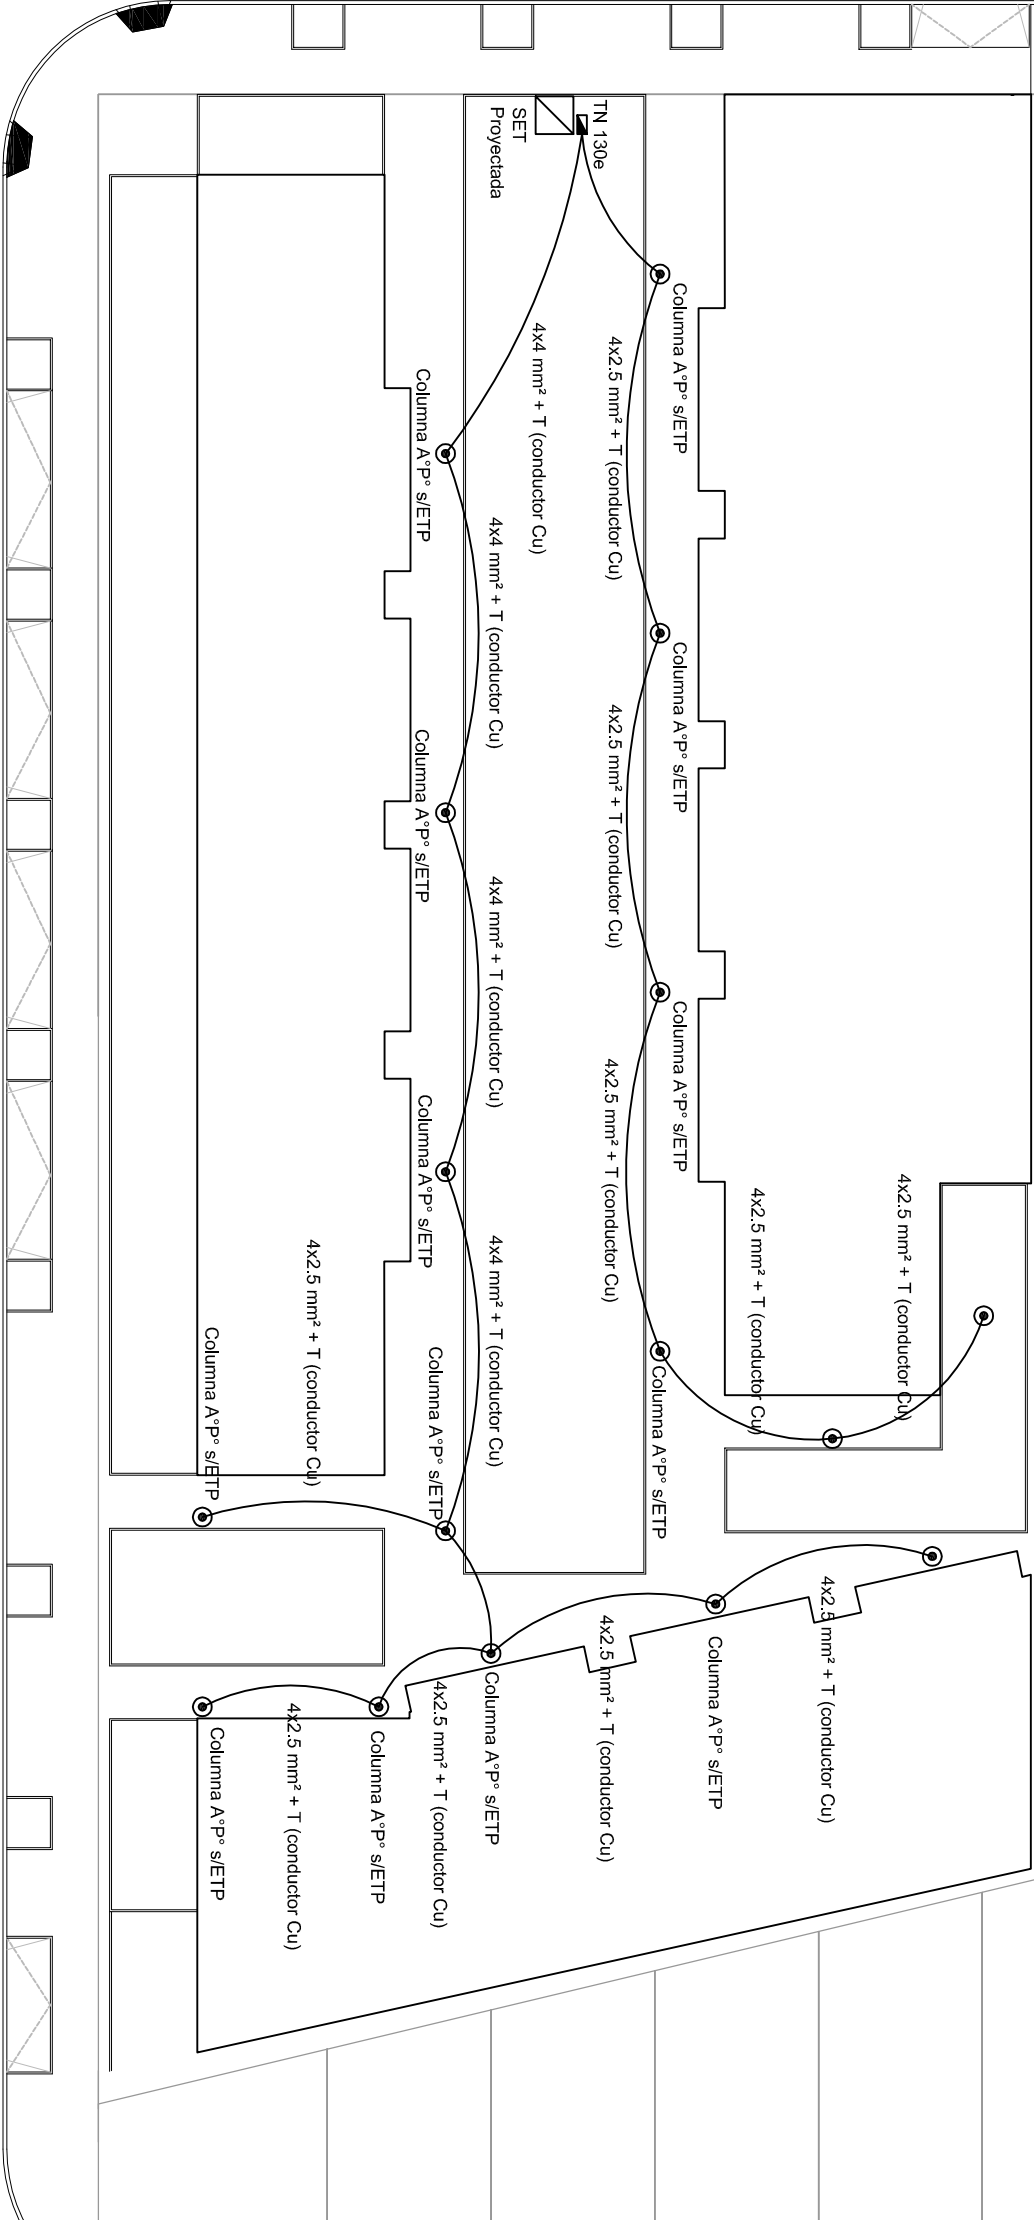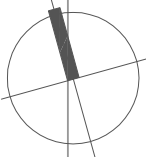

ESMERALDA

CERRITO

ESMERALDA

V:\DATOS\LUZGG 2017\Logo 2017.jpg					
		DBRA: CIUDAD UNIVERSITARIA ROSARIO VIVIENDAS COLECTIVAS ENTORNO CUR		AP-01	
		PLANO: RED DE ALUMBRADO PÚBLICO MANZANA 93			
RELEVAMIENTO:		PROYECTO:	DIBUJO:		
					DISTRITO
					SECCION-CATASTRAL
					FECHA:
					ESCALAS: