
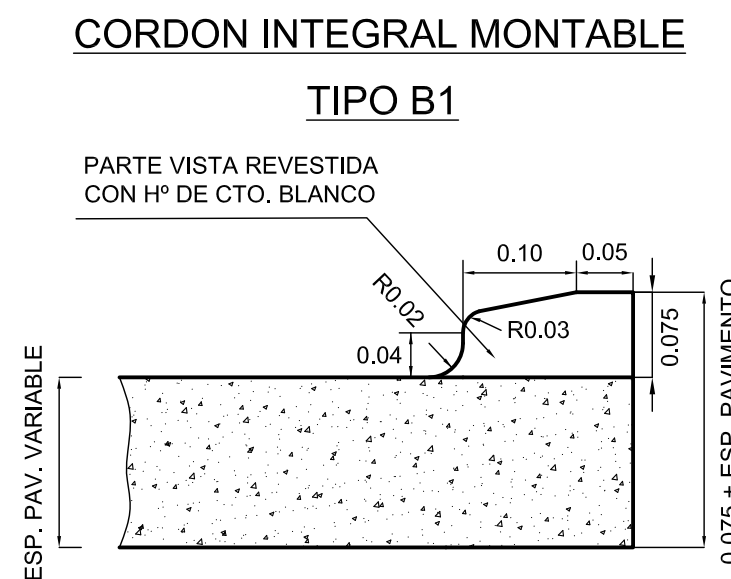
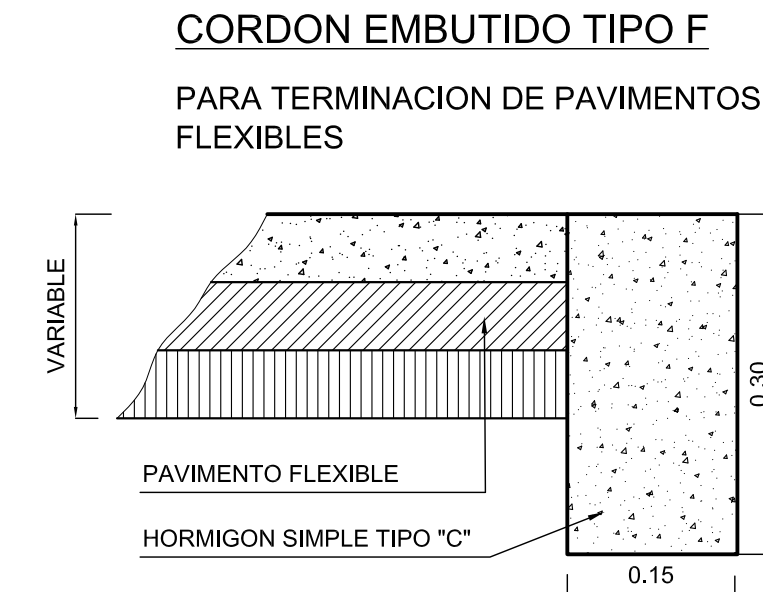
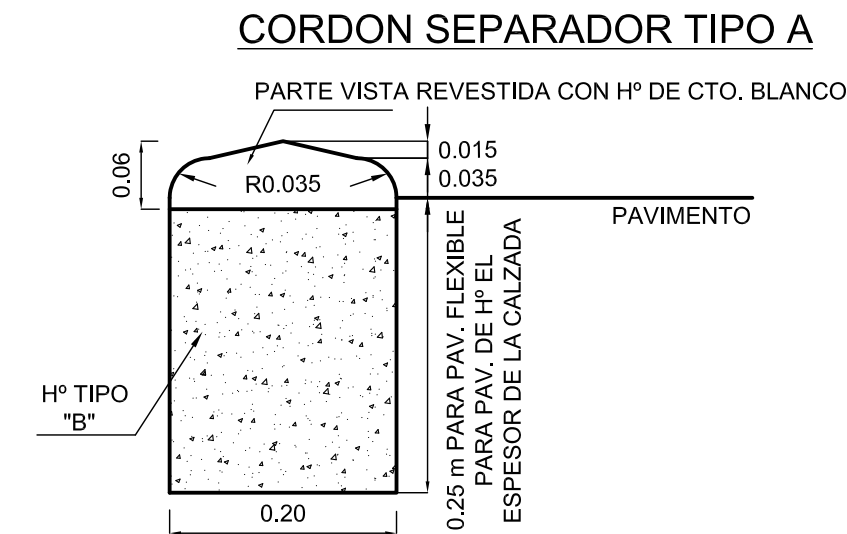
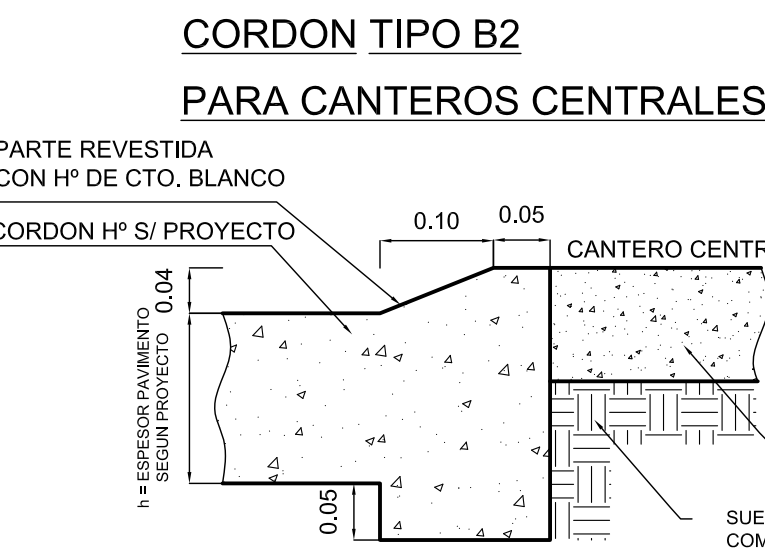
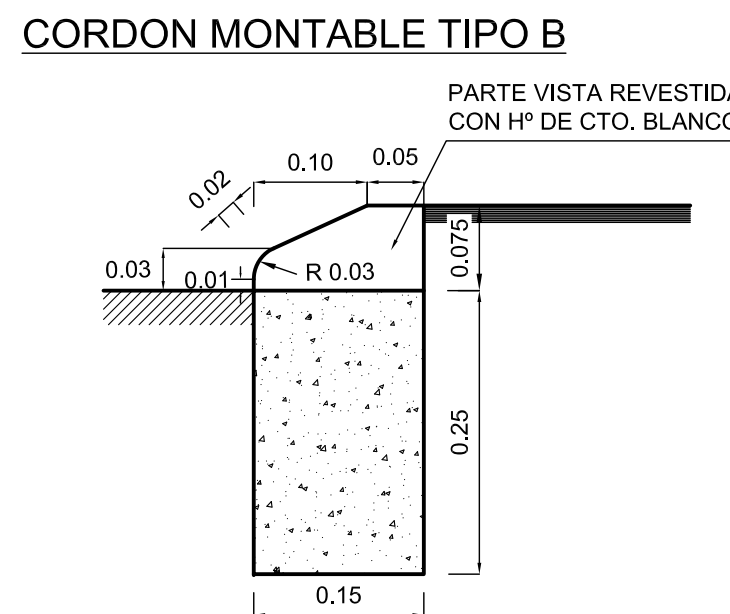
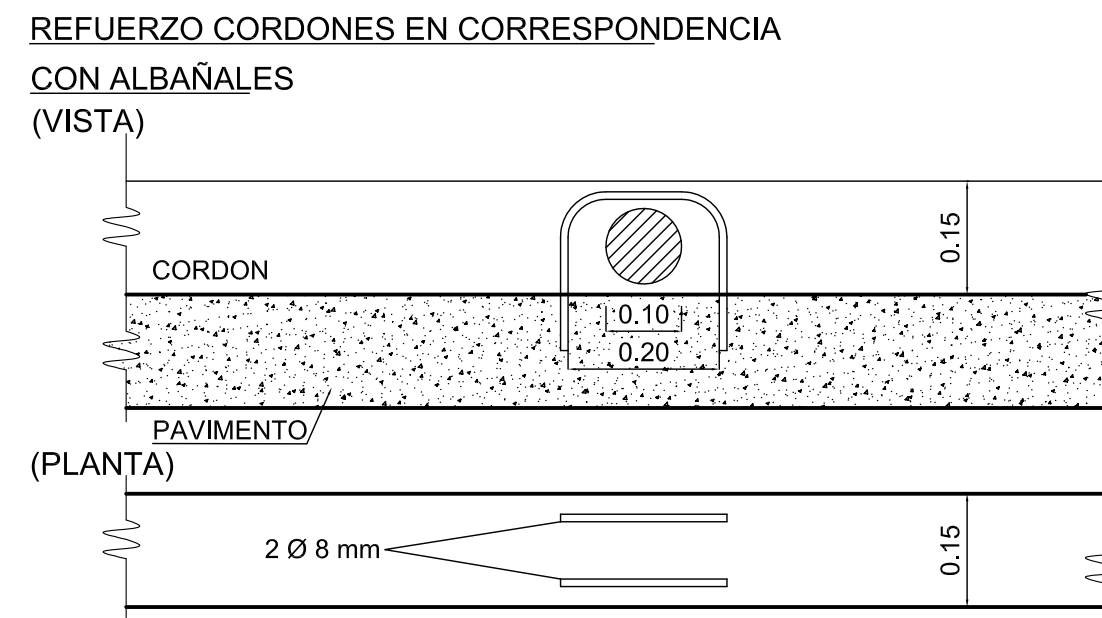
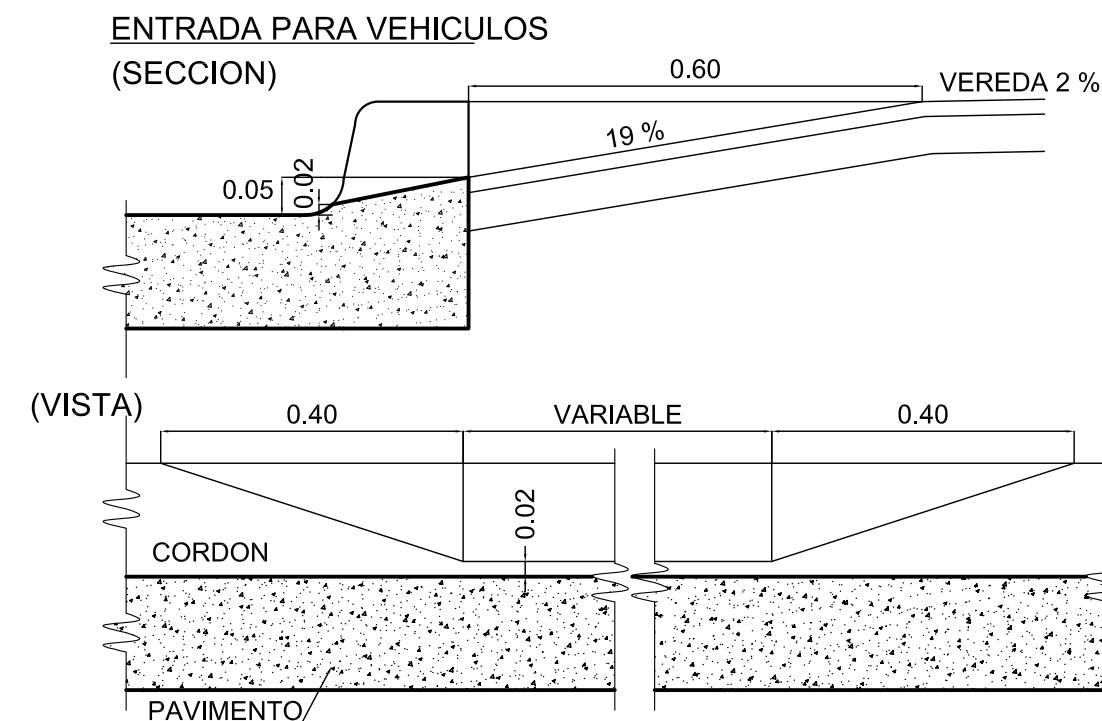
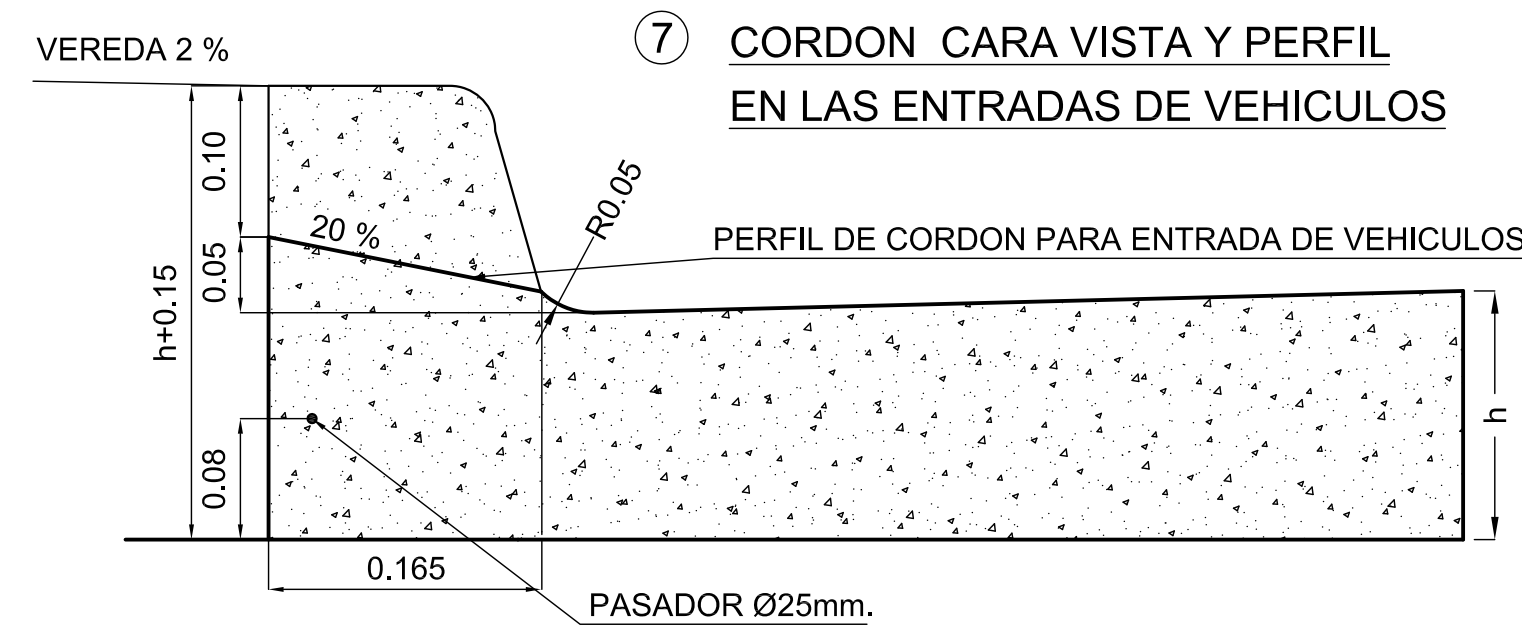
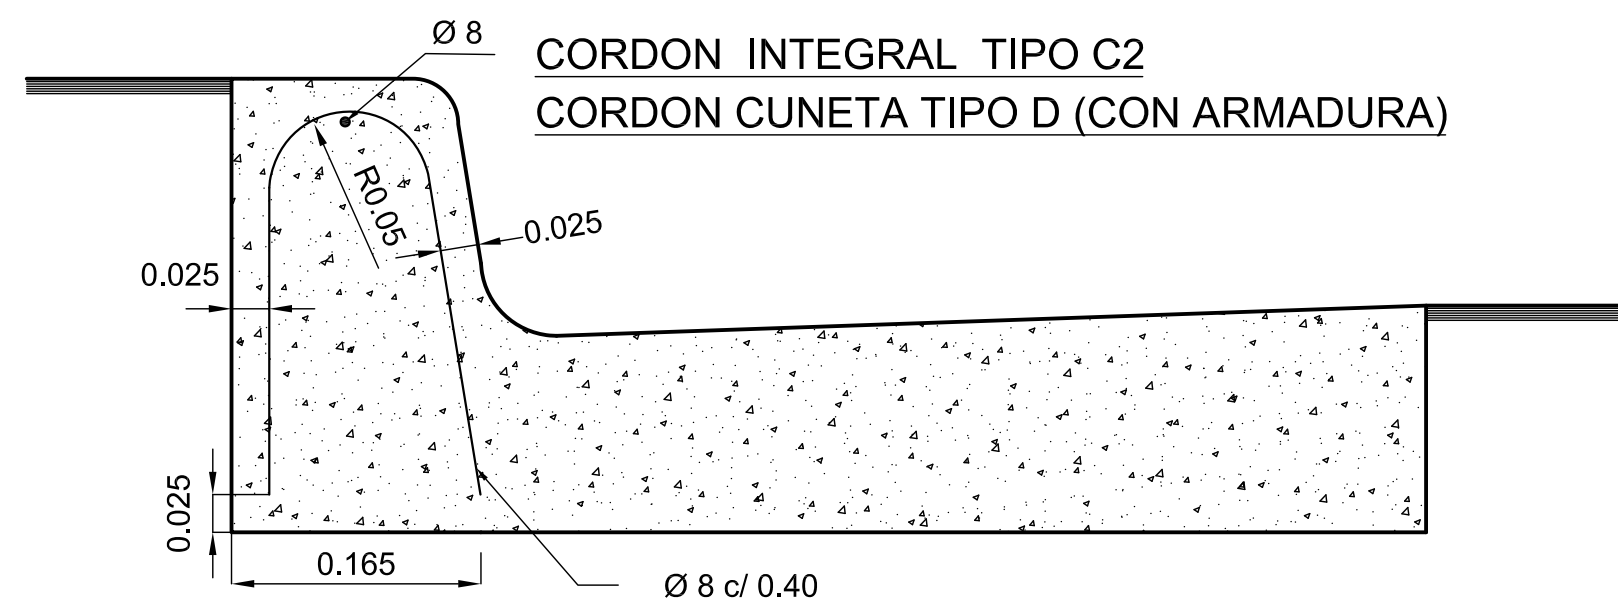
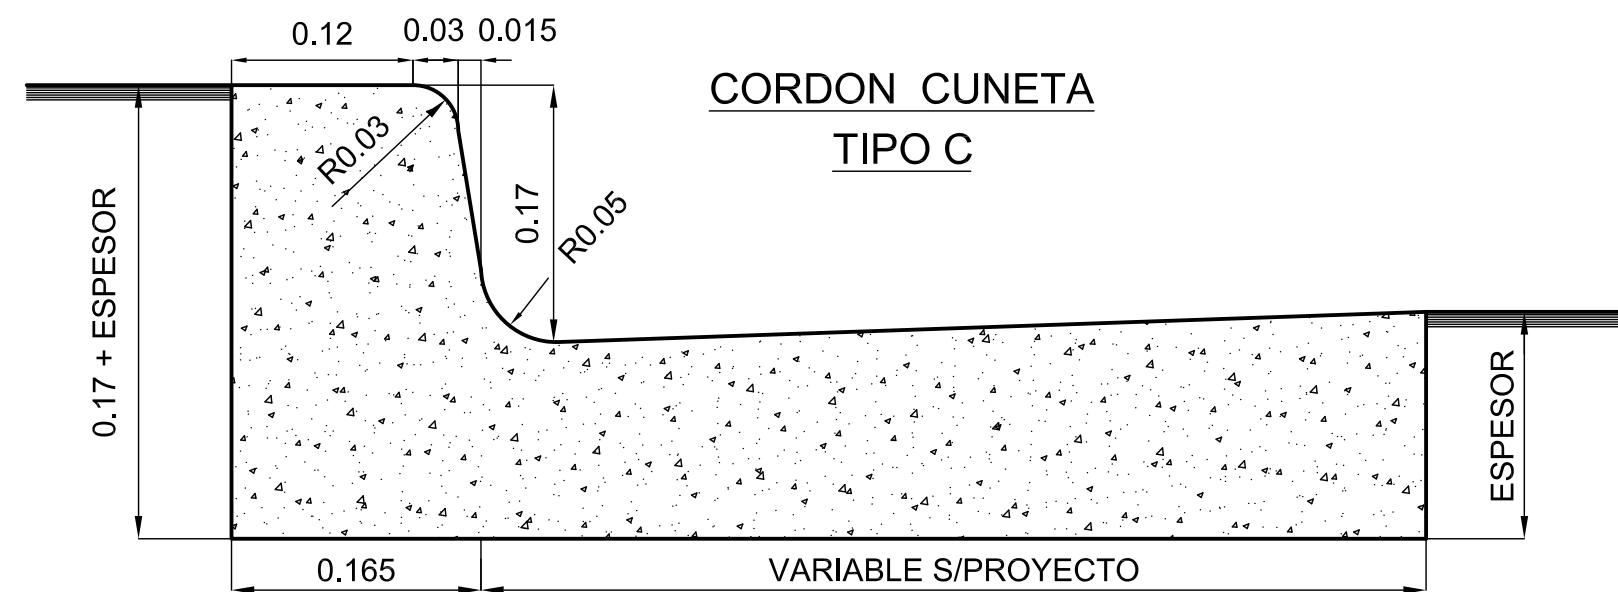


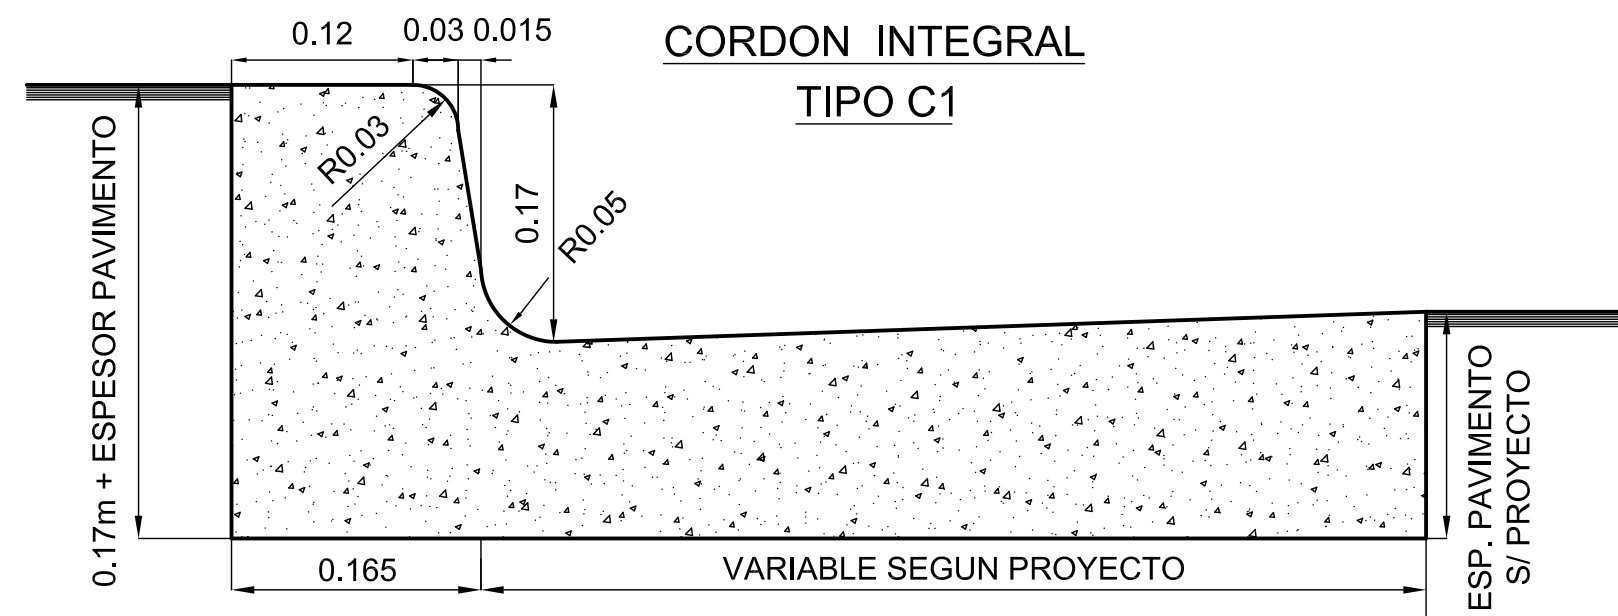

NOTA:
PARA REVESTIMIENTO DE LAS PARTES VISTAS SE UTILIZARA Hº (1:1,5:3 c/ 400 Kg/m3 DE CTO. BLANCO), DEBIENDO COLOCARSE ANTES DEL FRAGUADO DEL NUCLEO INFERIOR.

LONGITUDES A UTILIZAR PARA CORDONES EMBUTIDOS TIPO F

- a) ACCESOS A CALLES TRANSVERSALES : 18 m
- b) TRANQUERA TIPO "A": 12 m
- c) TRANQUERA TIPO "B": 11 m
- d) TRANQUERA TIPO "C": 10 m

	PROVINCIA DE SANTA FE DIRECCION PROVINCIAL DE VIALIDAD DIRECCION DE ESTUDIOS Y PROYECTOS	
	PLANO TIPO DETALLES GENERALES PARA LA CONSTRUCCION DE CORDONES	
FECHA: MAYOI 2007	DIRECTOR: ING° O. CONTURSI	PLANO N° 4176/3 ESCALA: VARIAS PROYECTISTA: D. E. Y P. COLABORADOR: DIBUJO: TÉC. N. ACOSTA