
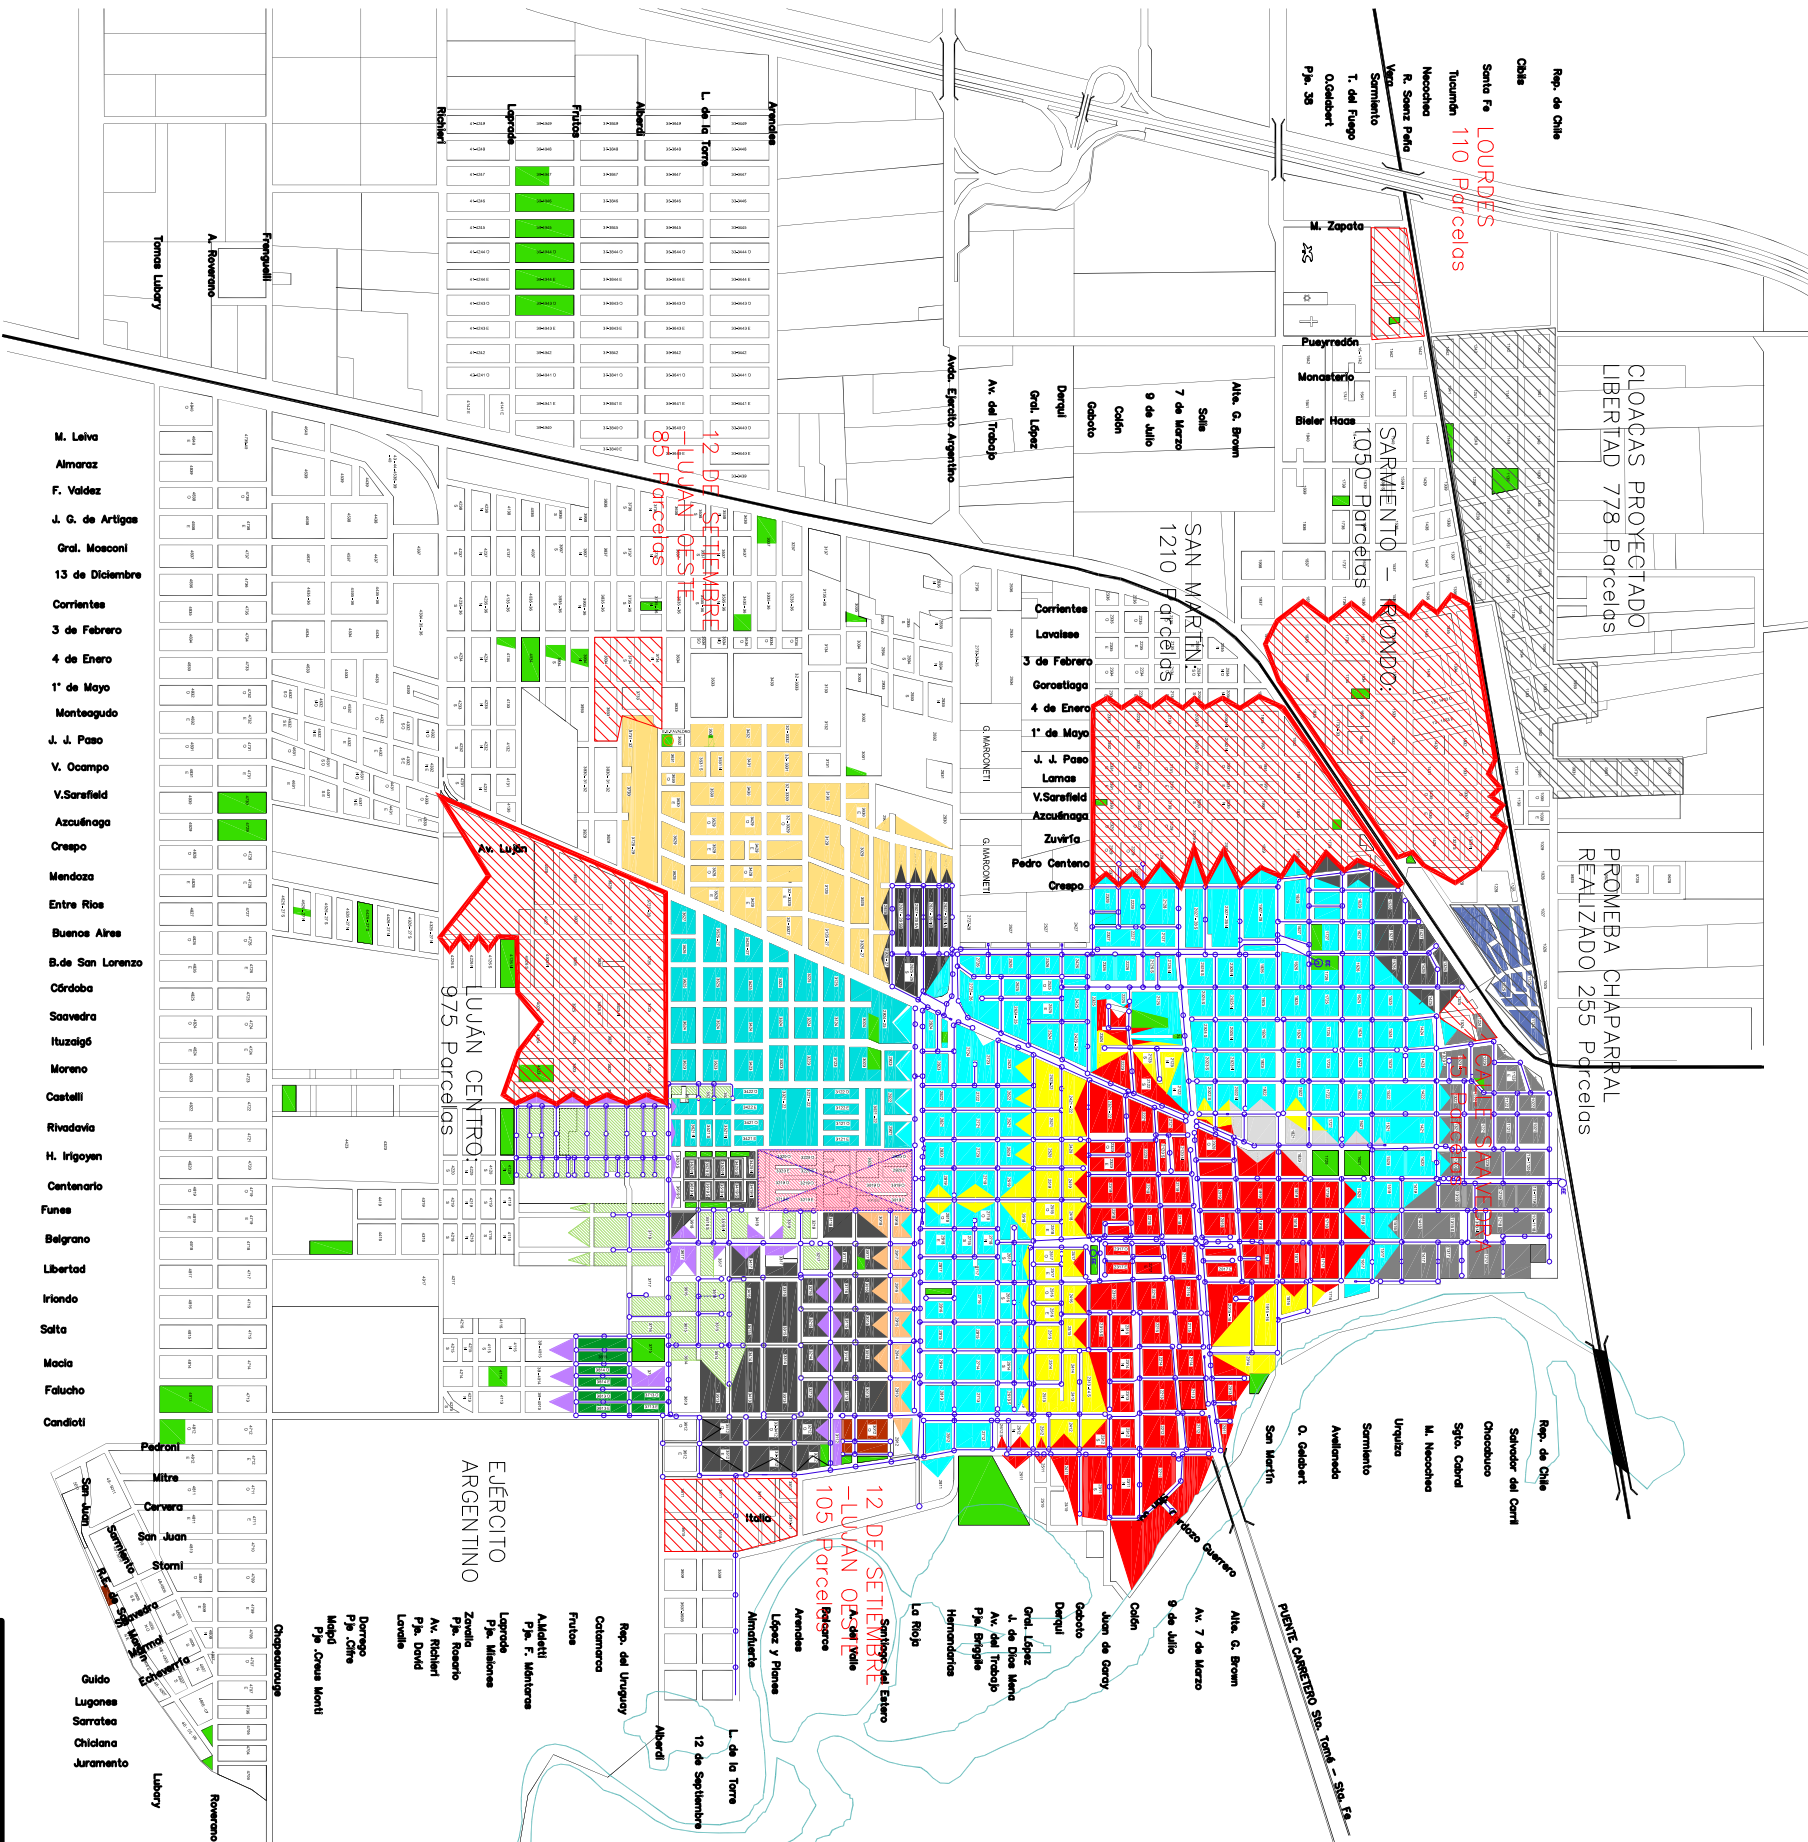


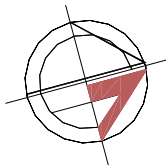

RED CLOACAL

Referencias:

- 1º ETAPA - Ord. 736/78
- AMPLIACION 25 DE MAYO - Ord. 1078/83
- AMPLIACION 60 CUADRAS - Ord. 1194/85
- ETAPA D - Ord. 1339/87
- ETAPA E Y SECTOR DOS RUTAS - Ord. 1701/93
- ETAPA E Y SECTOR DOS RUTAS - Ord. 1701/93
- SECTOR AMPLIACION NOROESTE - Ord. 1701/93
- SECTOR SANTIAGO DEL ESTERO - Ord. 1701/93
- CONEXIONES CLOACAS - Ord. 2056/98
- BARRIO UPCN
- CLOACA MAXIMA GRAL PAZ - LOYOLA
- PROMESA CHAPARRAL " EL CHAPARRAL "
- VECINALES FAVALORO - 12 DE SEPTIEMBRE - 2 RUTAS - LUJAN
- VECINALES LOYOLA - GRAL. LOPEZ
- OBRAS PROYECTADAS

MUNICIPALIDAD DE SANTO TOME

SECRETARIA DE OBRAS Y SERVICIOS PUBLICOS
Departamento de Obras Sanitarias

PROGRAMA 37 - INFRAESTRUCTURA BASICA Y FORTALECIMIENTO COMUNITARIO

BARRIOS IRIONDO, VILLA LIBERTAD Y SANTO TOMAS DE AQUINO

AMPLIACIONES RED CLOACAL