



PLANTA

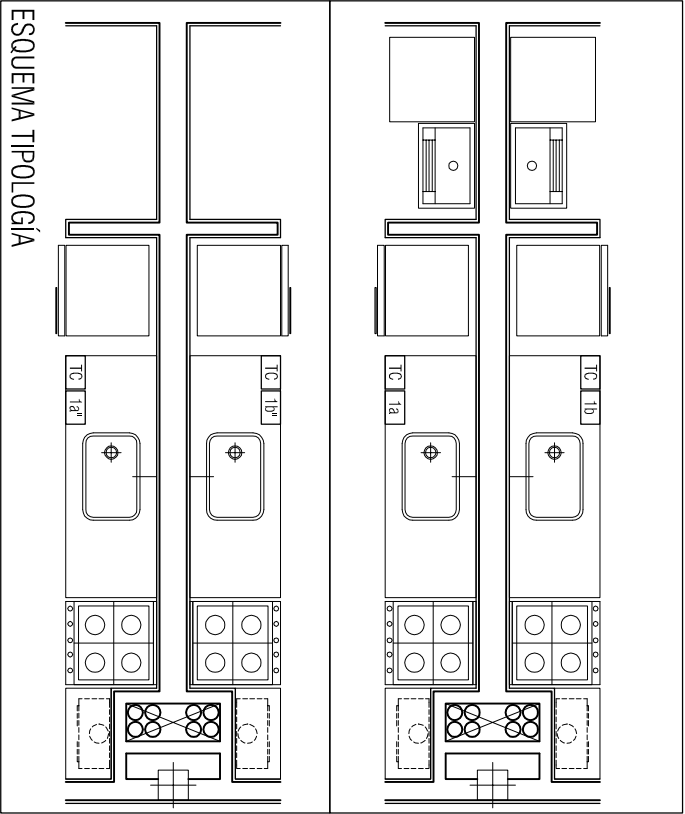

ESQUEMA TIPOLOGÍA

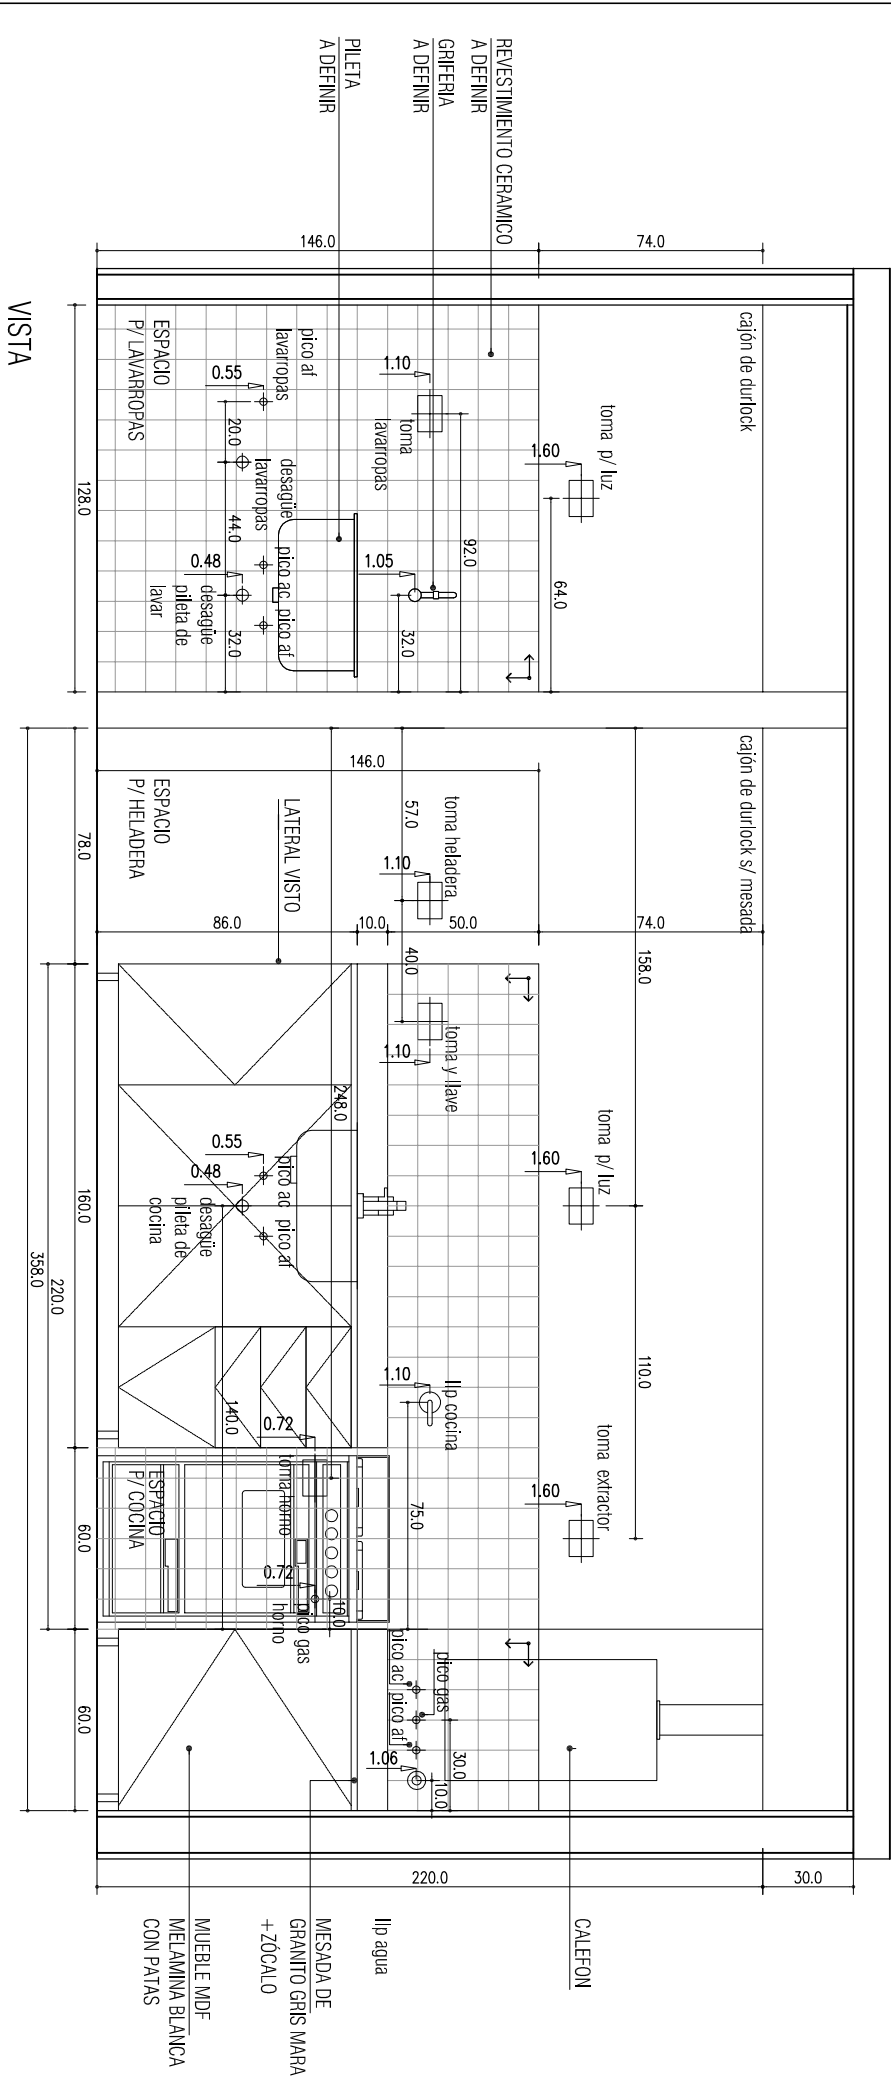

VISTA

COCINAS TIPOLOGÍAS		TC1
PISO: cerámico		
CIELO/RASO: Suspendido tipo Durlock Placa verde		
MUROS: Revoque interior completo + pintura s/ plano		
REVESTIMIENTO: cerámico a definir h=0.60m sobre mesada s/ plano		
MESADA: Granito gris mara e:2cm		
PILETA DE COCINA: Mi Pileta acero inoxidable 50 x 40 o similar		
GRIFERÍA: Monocomando FV swing o similar		
LAVADERO EXTERIOR		
PISO: cerámico		
CIELO/RASO: Aplicado a la cal		
MUROS: Revoque interior completo + pintura s/ plano		
REVESTIMIENTO: cerámico a definir h=1.60m		
(en muro detrás de bacha y esp. lavarropas)		
PILETA DE LAVADERO: Pileta de lavadero con fregadero ferrum o similar		
GRIFERÍA: FV Línea Allegro o similar de pared		

TC	1a	CANTIDAD: 4 en PB (lavadero integrado)	4
TC	1a"	CANTIDAD: 4 x PT (lavadero exterior)	12
TC	1b	CANTIDAD: 1 en PB (lavadero integrado)	1
TC	1b"	CANTIDAD: 4 x PT (lavadero exterior)	12

NOTA:
-TODAS LAS MEDIDAS SERAN VERIFICADAS EN OBRA
-LAS MEDIDAS DE LOS PISOS Y REVESTIMIENTOS
SE AJUSTARAN UNA VEZ ELIGIDO EL MATERIAL DEFINITIVO