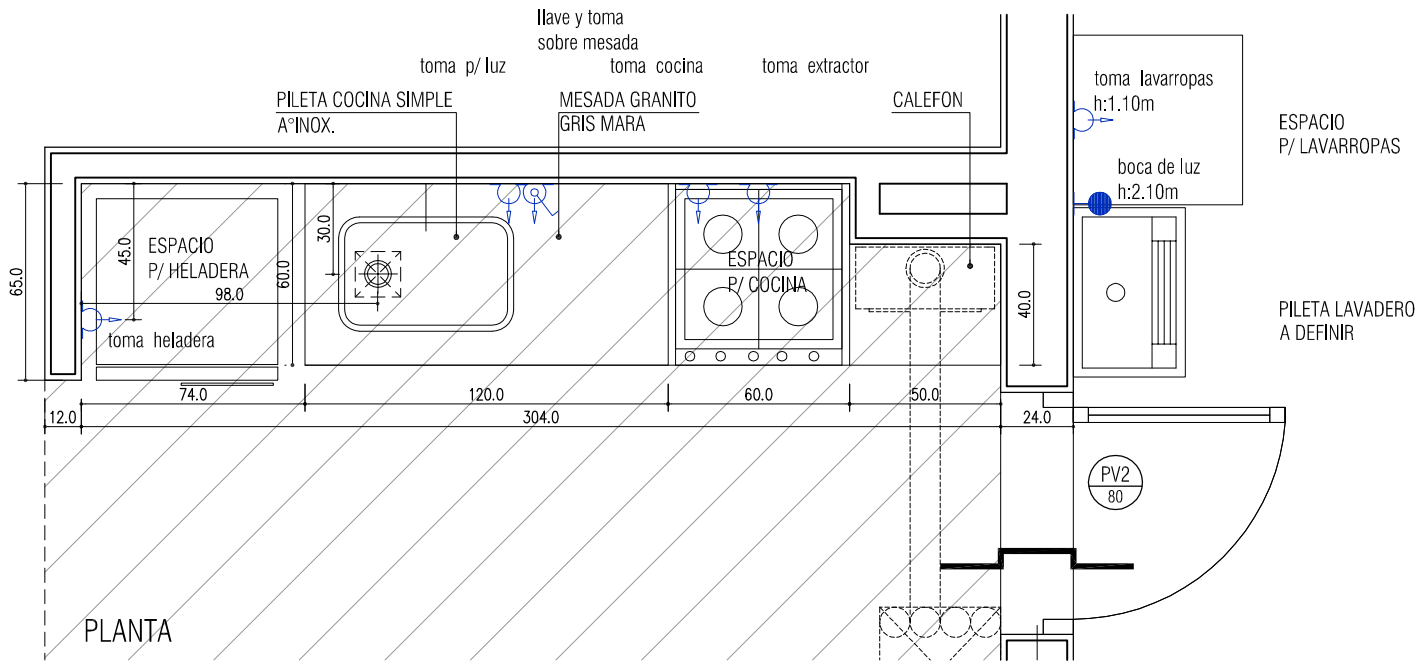


PLANTA

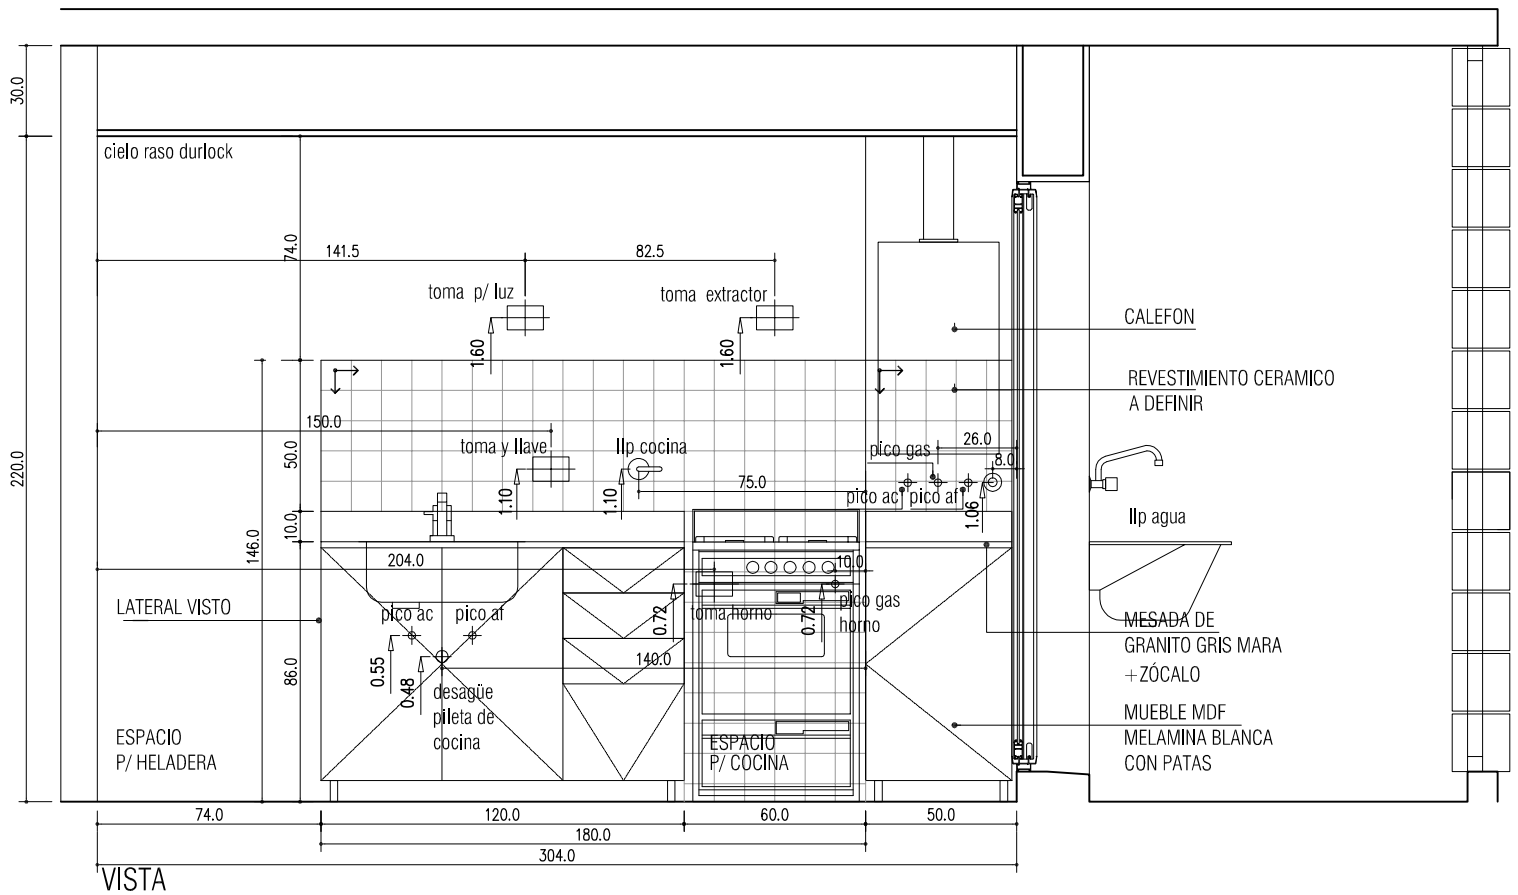


VISTA

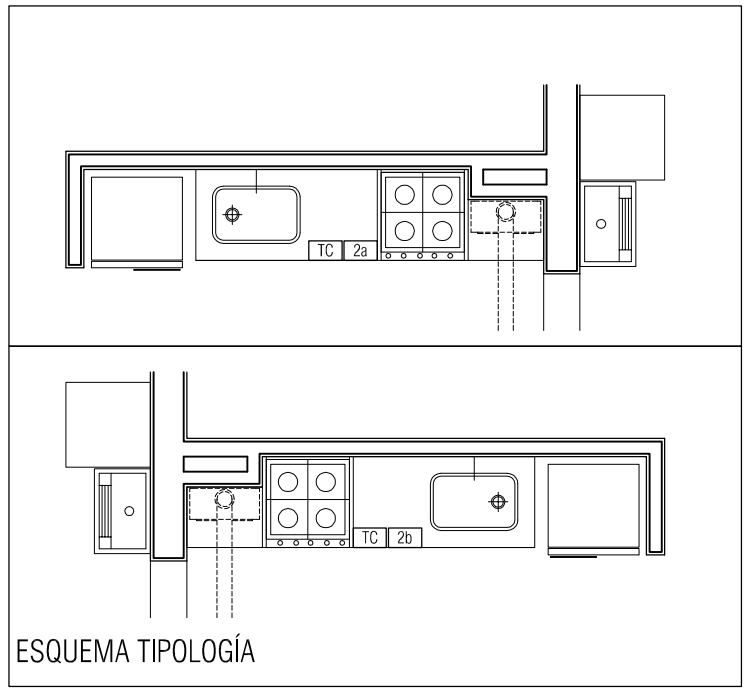


ESQUEMA TIPOLOGÍA

| COCINAS TIPOLOGÍAS | TC2 |
|---|---|
| PISO: cerámico | |
| CIELORRASO: Suspendido tipo Durlock Placa verde | |
| MUROS: Revoque interior completo + pintura s/ plano | |
| REVESTIMIENTO: cerámico a definir h=0.60m sobre mesada s/ plano | |
| MESADA: Granito gris mara e:2cm | |
| PILETA DE COCINA: Mi Pileta acero inoxidable 50 x 40 o similar | |
| GRIFERIA: Monocomando FV swing o similar | |
| LAVADERO EXTERIOR | |
| PISO: cerámico | |
| CIELORRASO: Aplicado a la cal | |
| MUROS: Revoque interior completo + pintura s/ plano | |
| REVESTIMIENTO: cerámico a definir h=1.60m (en muro detrás de bacha y esp. lavarropas) | |
| PILETA DE LAVADERO: Pileta de lavadero con fregadero ferrum o similar | |
| GRIFERÍA: FV Línea Allegro o similar de pared | |

| | | |
|---|---|---|
| TC | 2a | CANTIDAD: 14 en PB |
| TC | 2b | CANTIDAD: 2 en PB |

NOTA:
-TODAS LAS MEDIDAS SERAN VERIFICADAS EN OBRA
-LAS MEDIDAS DE LOS PISOS Y REVESTIMIENTOS
SE AJUSTARAN UNA VEZ ELEGIDO EL MATERIAL DEFINITIVO

SANTAFE

SECRETARÍA DE ESTADO DEL HÁBITAT
DPVyU

OBRA: CIUDAD UNIVERSITARIA ROSARIO
VIVIENDAS COLECTIVAS ENTORNO CUR - UNIDAD DE GESTIÓN 2

PLANO: DESARROLLOS
TIPOLOGÍA COCINA TC2

RELEVAMIENTO: | PROYECTO: | DIBUJO:

D 02

| | |
|---|---|
| CENTRO | |
| 02-161 | REVISION : |
| FECHA: | 17/07/2017 |
| ESCALAS: | 1:25 |

SANTA FE