



PLANTA

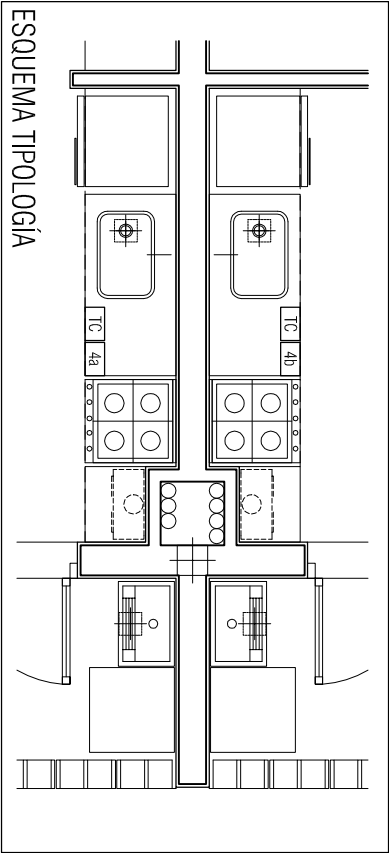

ESQUEMA TIPOLOGÍA

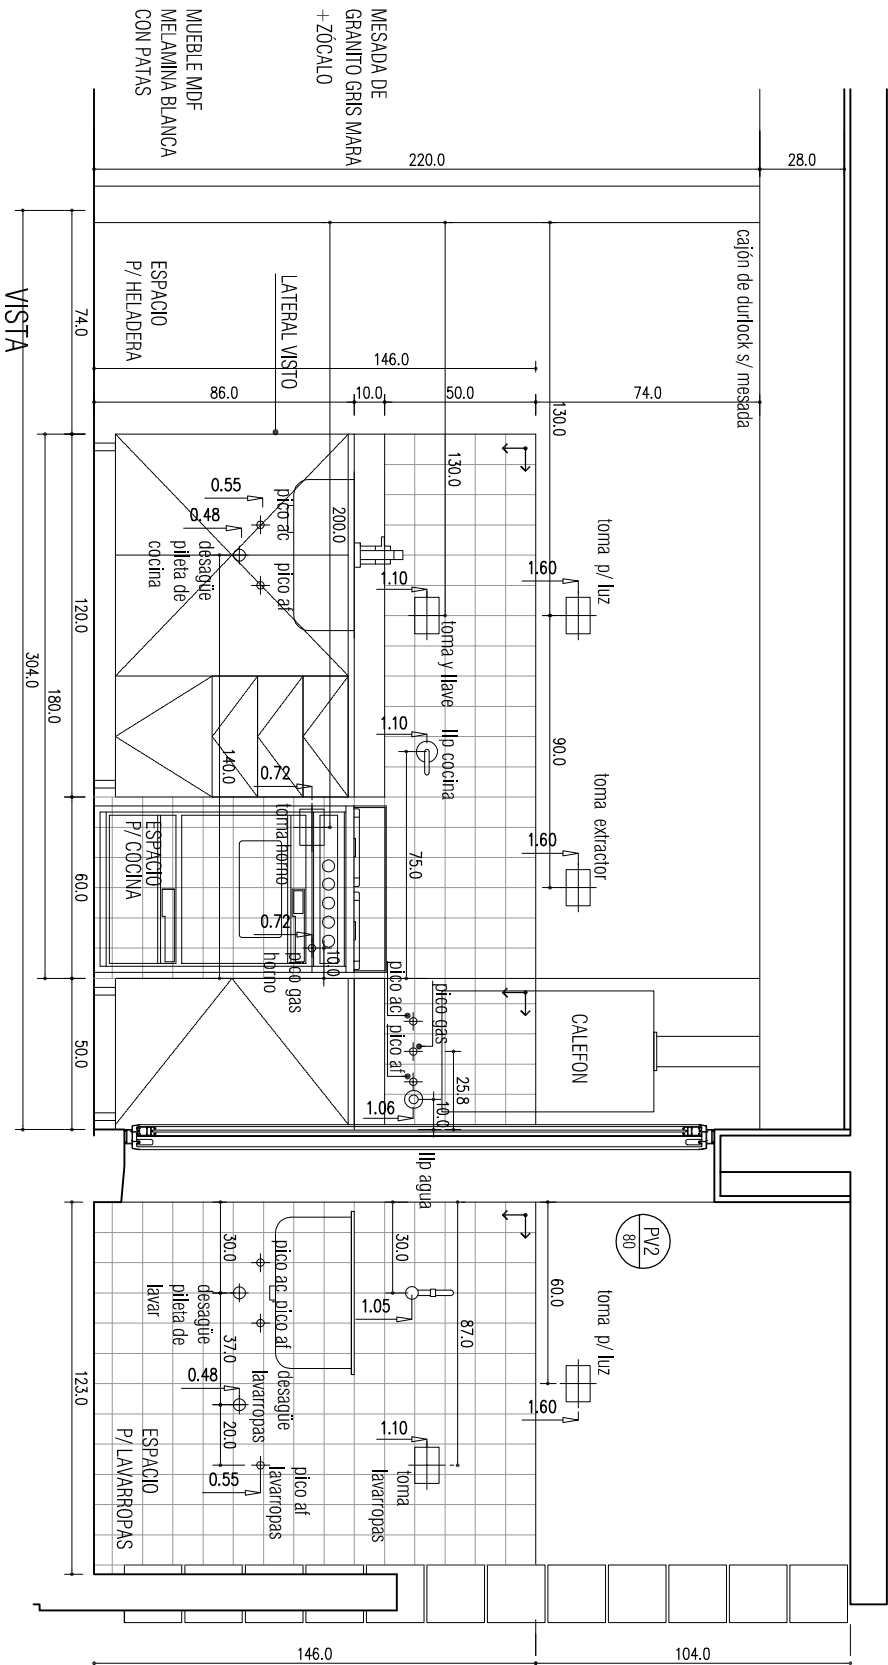

REVESTIMIENTO CERAMICO
A DEFINIR
GRIFERIA
A DEFINIR
PILETA
A DEFINIR

COCINAS TIPOLOGÍAS

TC4 a-b

PISO: cerámico
CIELORRASO: Suspendido tipo Durlock Placa verde
MUROS: Revoque interior completo + pintura s/ plano
REVESTIMIENTO: cerámico a definir h=0.60m sobre mesada s/ plano
MESADA: Granito gris mara e:2cm
PILETA DE COCINA: Ml Pileta acero inoxidable 50 x 40 o similar
GRIFERIA: Monocomando FV swing o similar
LAVADERO EXTERIOR
PISO: cerámico
CIELORRASO: Aplicado a la cal
MUROS: Revoque interior completo + pintura s/ plano
REVESTIMIENTO: cerámico a definir h=1.60m
(en muro detrás de baicha y esp. lavarropas)
PILETA DE LAVADERO: Pileta de lavadero con fregadero ferrum o similar
GRIFERIA: FV Línea Alegre o similar de pared

TC	4a	CANTIDAD: 14 x PT	42
TC	4b	CANTIDAD: 16 x PT	48

NOTA:
-TODAS LAS MEDIDAS SERAN VERIFICADAS EN OBRA
-LAS MEDIDAS DE LOS PISOS Y REVESTIMIENTOS
SE AJUSTARAN UNA VEZ ELEGIDO EL MATERIAL DEFINITIVO



SECRETARÍA DE ESTADO DEL HÁBITAT
DPVU

OBRA: CIUDAD UNIVERSITARIA ROSARIO
VIVIENDAS COLECTIVAS ENTORNO CUR - UNIDAD DE GESTIÓN 2
PLANO: DESARROLLOS
TIPOLOGÍA COCINA TC4 a-b

D 04

