



PLANTA

BAÑO DEPTO 3 DORMITORIOS		TB5
PISO: cerámico		
CIELORRASO: Suspendido tipo Durlock Placa verde		
MUROS: Revoque interior completo + pintura s/ plano		
REVESTIMIENTO: cerámico a definir h=2.05m		
ARTEFACTOS:		
Inodoro Ferrum Línea Espacio		
Lavatorio Ferrum Línea Espacio		
Grifería FV Línea Allegro o similar		
Accesorios Línea Espacio		
TB	7	CANTIDAD: 3 en PLANTA BAJA - VIVIENDA ADAPTADA

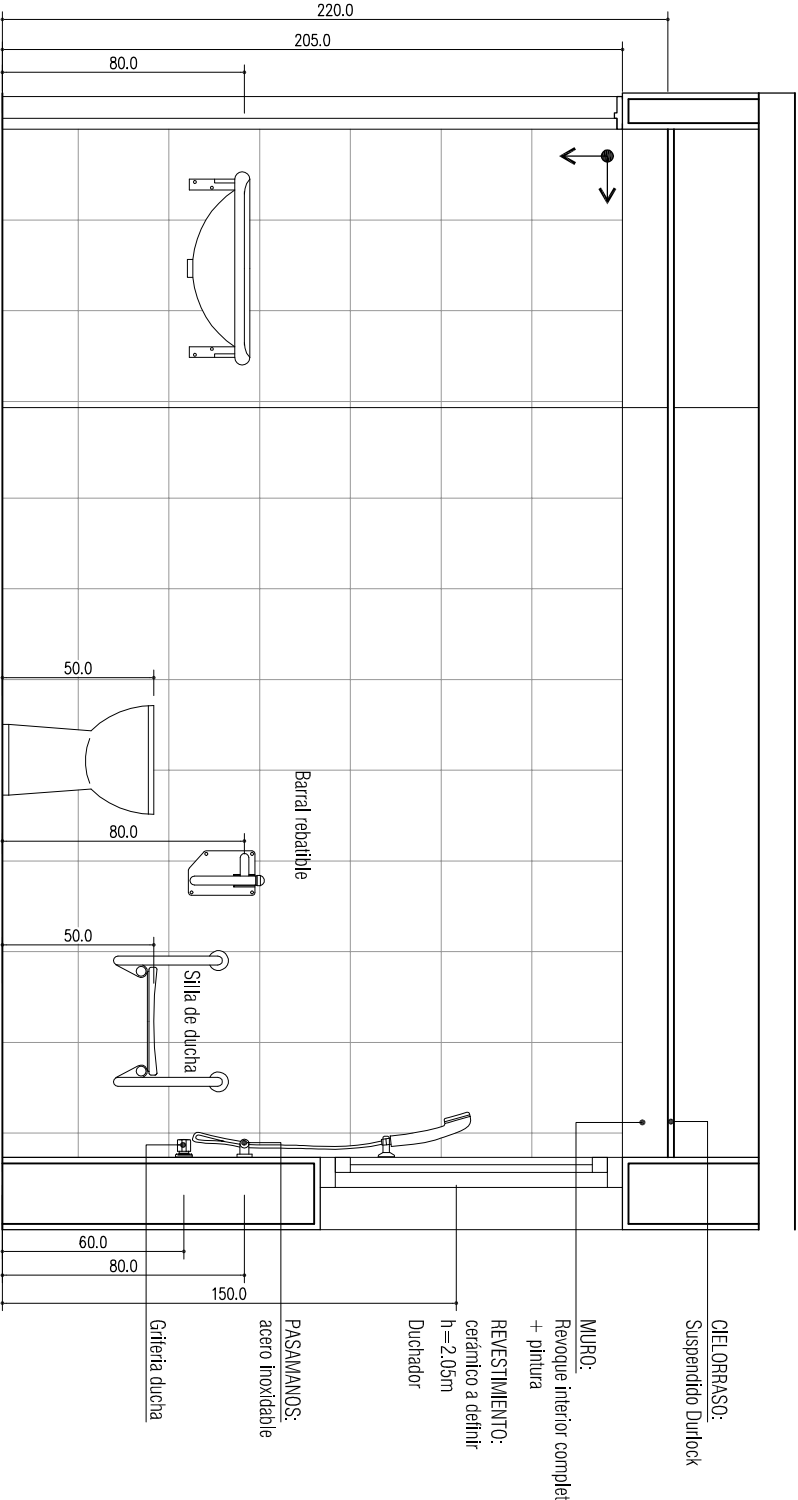

VISTA 1-1

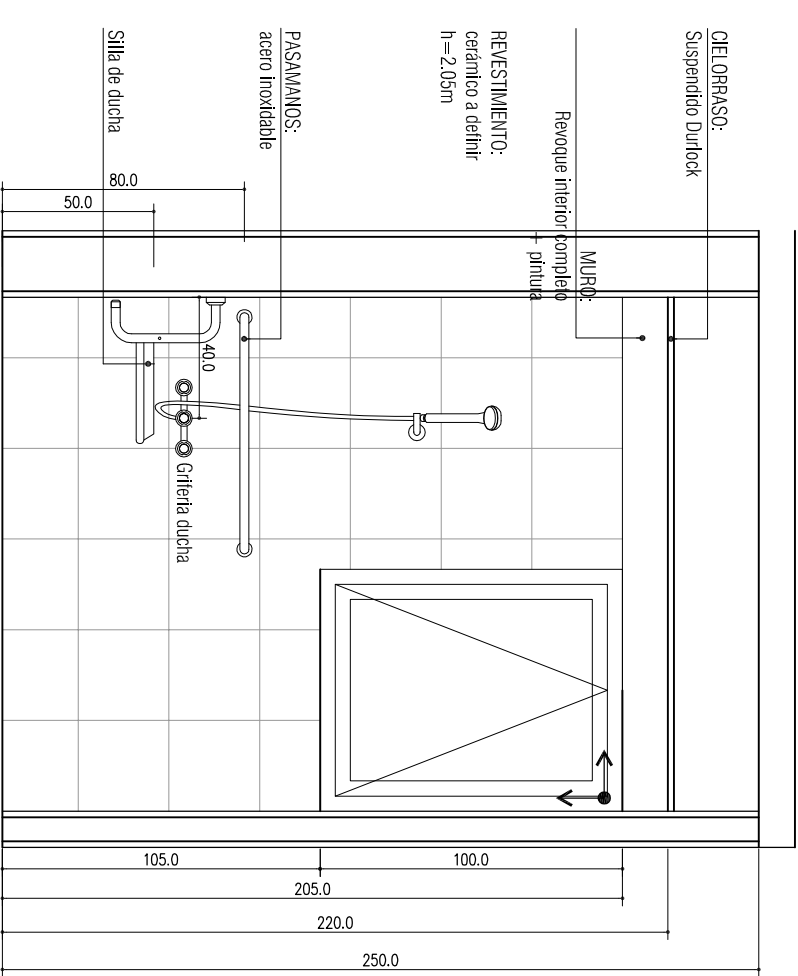

VISTA 2-2