

PROVINCIA DE SANTA FE
DIRECCION PROVINCIAL DE VIALIDAD
DIRECCIÓN GENERAL DE PROYECTOS


OBRA: RUTA PROVINCIAL N° 93

PLANO N°
9997

TRAMO: FIRMAT - MELINCUÉ

FECHA: FEBRERO de 2016	DIRECTOR: ING. O. CONTURSI
COLABORADOR:	DIBUJO: P.T.C. HERNÁN SÁNCHEZ

DISEÑO ESTRUCTURAL TIPO

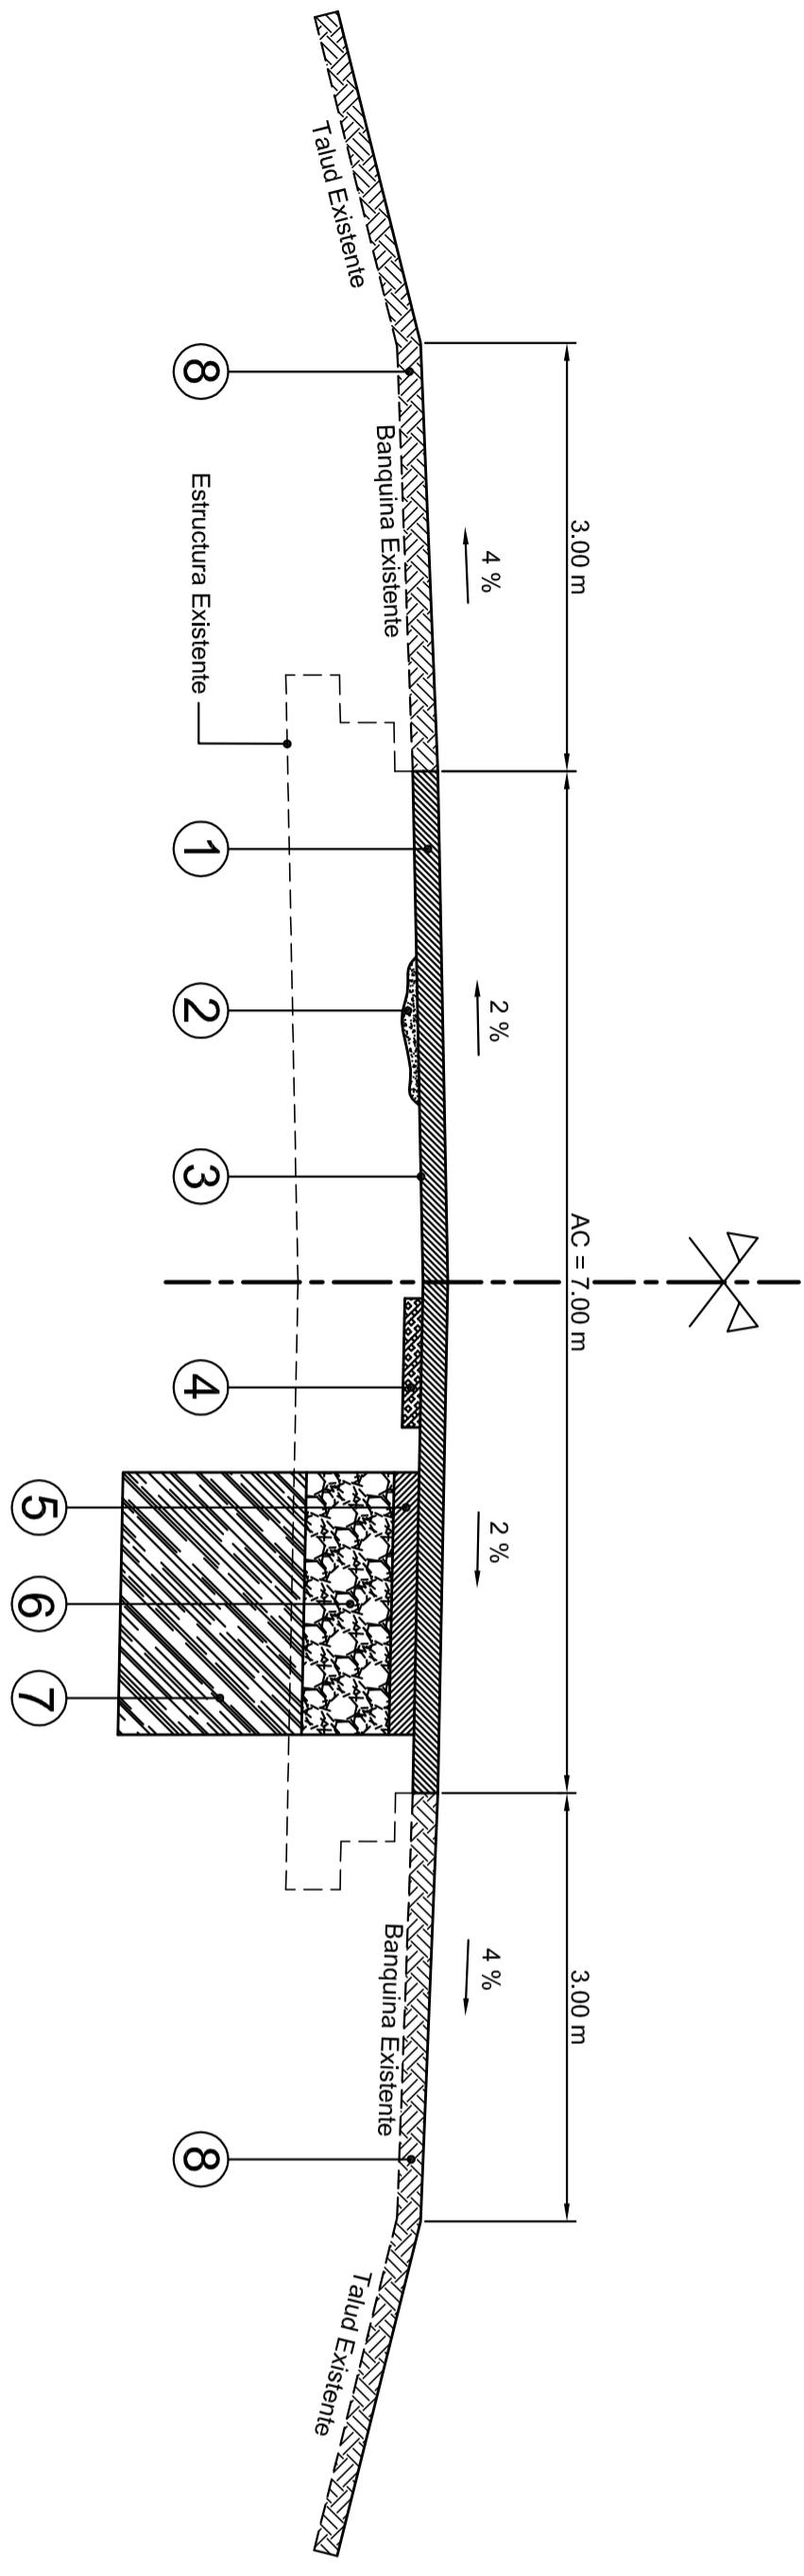

REFERENCIAS:

- ① CARPETA DE CONCRETO ASFÁLTICO EN CALIENTE MODIFICADO CON POLÍMEROS, DE 0.07m DE ESPESOR Y 7.00m DE ANCHO.-
- ② RELLENO DE HUELLAS EXISTENTES CON ARENA - ASFALTO.-
- ③ RIEGO DE LIGA CON C.R.R.M. A RAZÓN DE 0.5 lt/m², EN 7.00m DE ANCHO.-
- ④ BACHEO SUPERFICIAL CON CONCRETO ASFÁLTICO EN CALIENTE, EN 0.05m DE ESPESOR.-
- ⑤ BACHEO PROFUNDO CON CONCRETO ASFÁLTICO EN CALIENTE, EN 0.07m DE ESPESOR.-
- ⑥ RECICLADO EN 0.35m DE PROFUNDIDAD CON INCORPORACIÓN DE CEMENTO.-
- ⑦ SANNEAMIENTO DE LA SUB RASANTE PARA BACHEOS, EN 0.50m DE ESPESOR.-
- ⑧ CALCE DE BANQUINAS SEGÚN ESPECIFICACIONES, EN ESPESOR VARIABLE.-