



Detalle Cesto Esc. 1:20

Vista frente

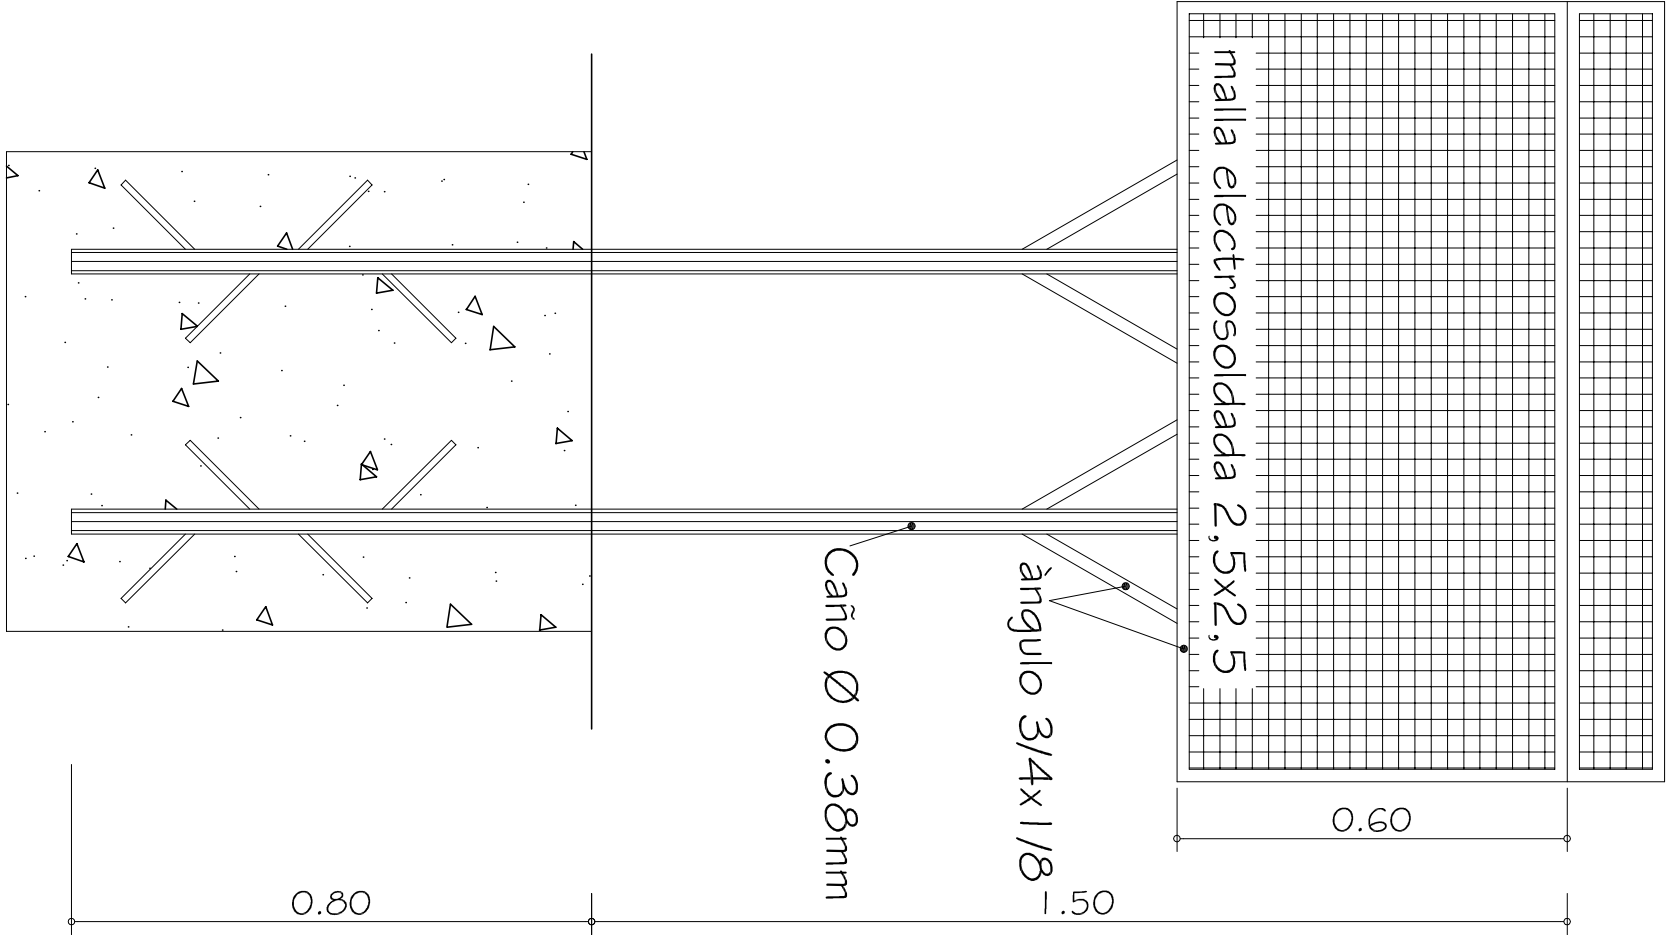

Vista lateral

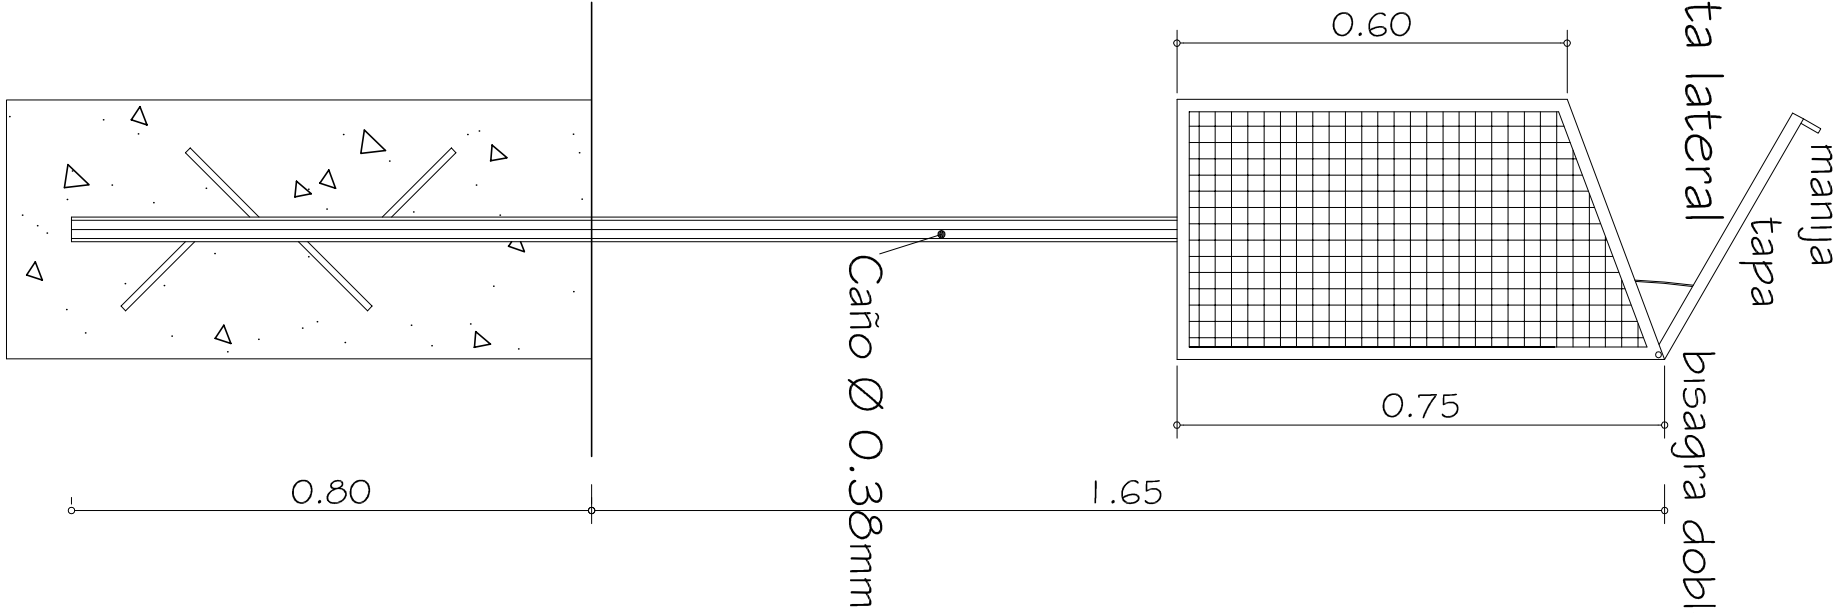

Planta

