



PASAJE PÚBLICO S/N (mejorado de ripio existente)

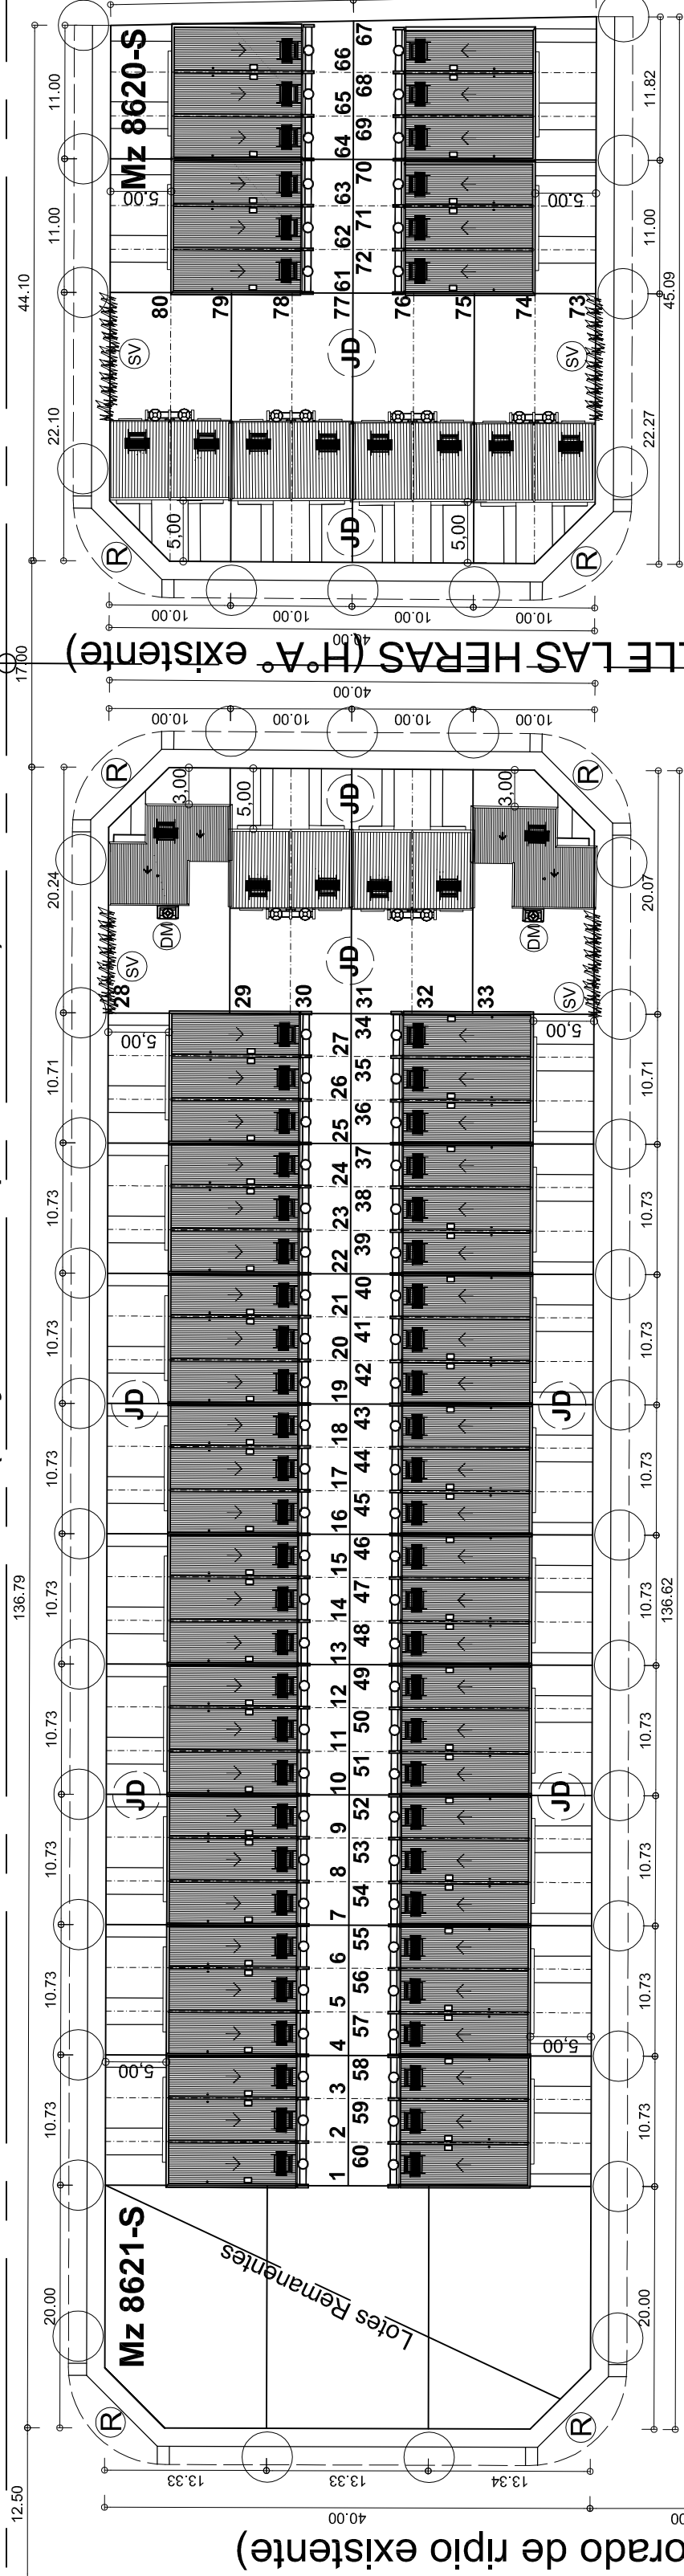

CALLE LAS HERAS (H°A° existente)

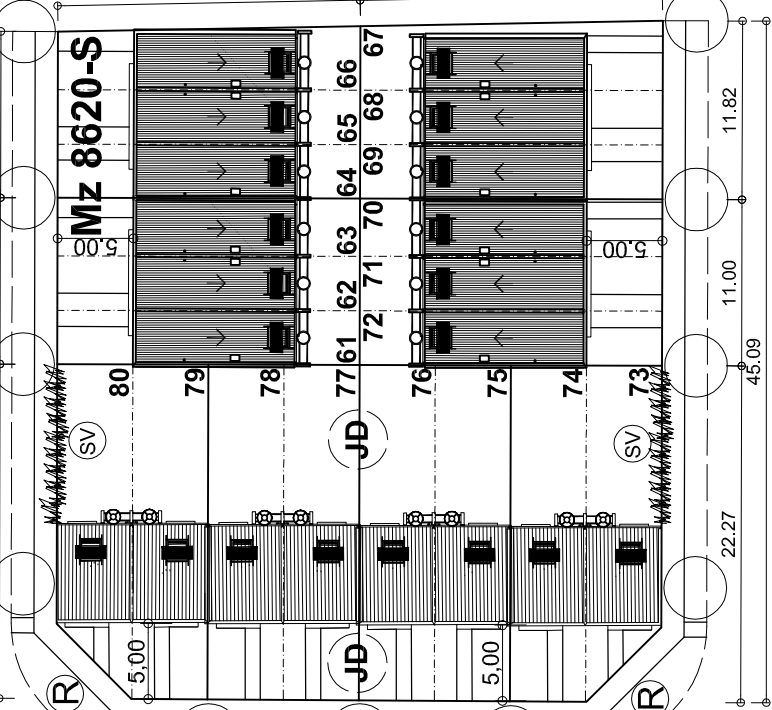


CALLE J. CIBILS (mejorado de ripio existente)

Mz 8521-N

REFERENCIAS:

- DM** Vivienda adaptada a discapacitados motrices
- R** En todas las esquinas se ejecutarán rampas p/ discapacitados motrices
Forestación sugerida: Fresno Americano.
- SV** Seto vivo y cerco reglamentario
- JD** Juntas de Dilatación

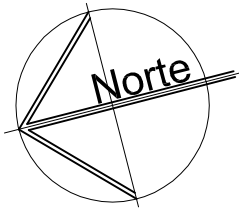

INFRAESTRUCTURA

SERVICIOS	MEDIOS
DESAGÜES	CORDÓN CUNETTA
CLOACAS	A RED COLECTORA A EJECUTAR
AGUA POTABLE	DE RED
GAS	ENVASADO
CALLES - PASAJE PÚBLICO	MEJORADO DE RIPIO - HORMIGÓN
OCHAVAS	REGLEMENTARIAS

OBRA: 80 VIVIENDAS PROTOTIPOS DU 3.6 m, VDXA 5.0 m y VCD

UBICACION: SANTA FE - Dpto. LA CAPITAL

PLANO: GENERAL DE URBANIZACIÓN "LOTEO ESMERALDA ESTE II"

DIBUJANTE / PROYECTO ARQ. GUILLERMO SAUS	SUB.DIRECCION EST. Y PROYECTOS SAUS	DIRECT. GRAL. PLANIFIC. Y EJECUCION SIMON	FECHA NOVIEMBRE 2020
ESCALA PLANO 1:500		N° DE PLANO 1	
PROVINCIA DE SANTA FE		DIRECCION PROVINCIAL DE VIVIENDA Y URBANISMO	