

DPV
SANTA FE

PROVINCIA DE SANTA FE
DIRECCION PROVINCIAL DE VIALIDAD
DIRECCION DE ESTUDIOS Y PROYECTOS

OBRA: RUTA PROVINCIAL N°83-S

TRAMO: R.N. N.º11 - La Gallareta

R.N. N°11 (0+000) - Km 5+000

FECHA:

JULIO 2017

DIRECTOR:

ING. O. CONTURSI

PLANO Nº

10266

ESCALA:

1:500000

PROYECTISTA:


OPERADOR:


DIBUJO:

CROQUIS DE UBICACIÓN

REFERENCIAS

- 12 RUTAS NACIONALES
- ① RUTAS PROVINCIALES
- LÍMITE INTERPROVINCIAL
- LÍMITE DEPARTAMENTAL

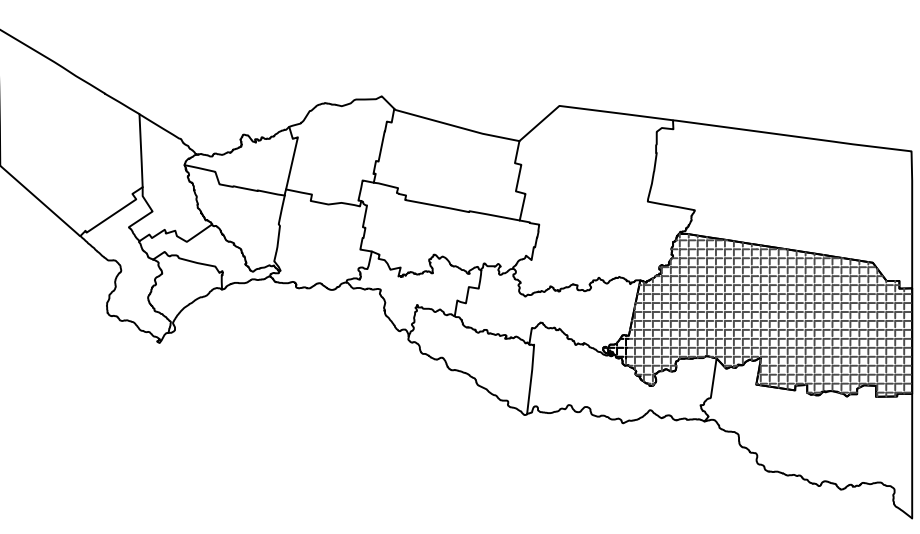

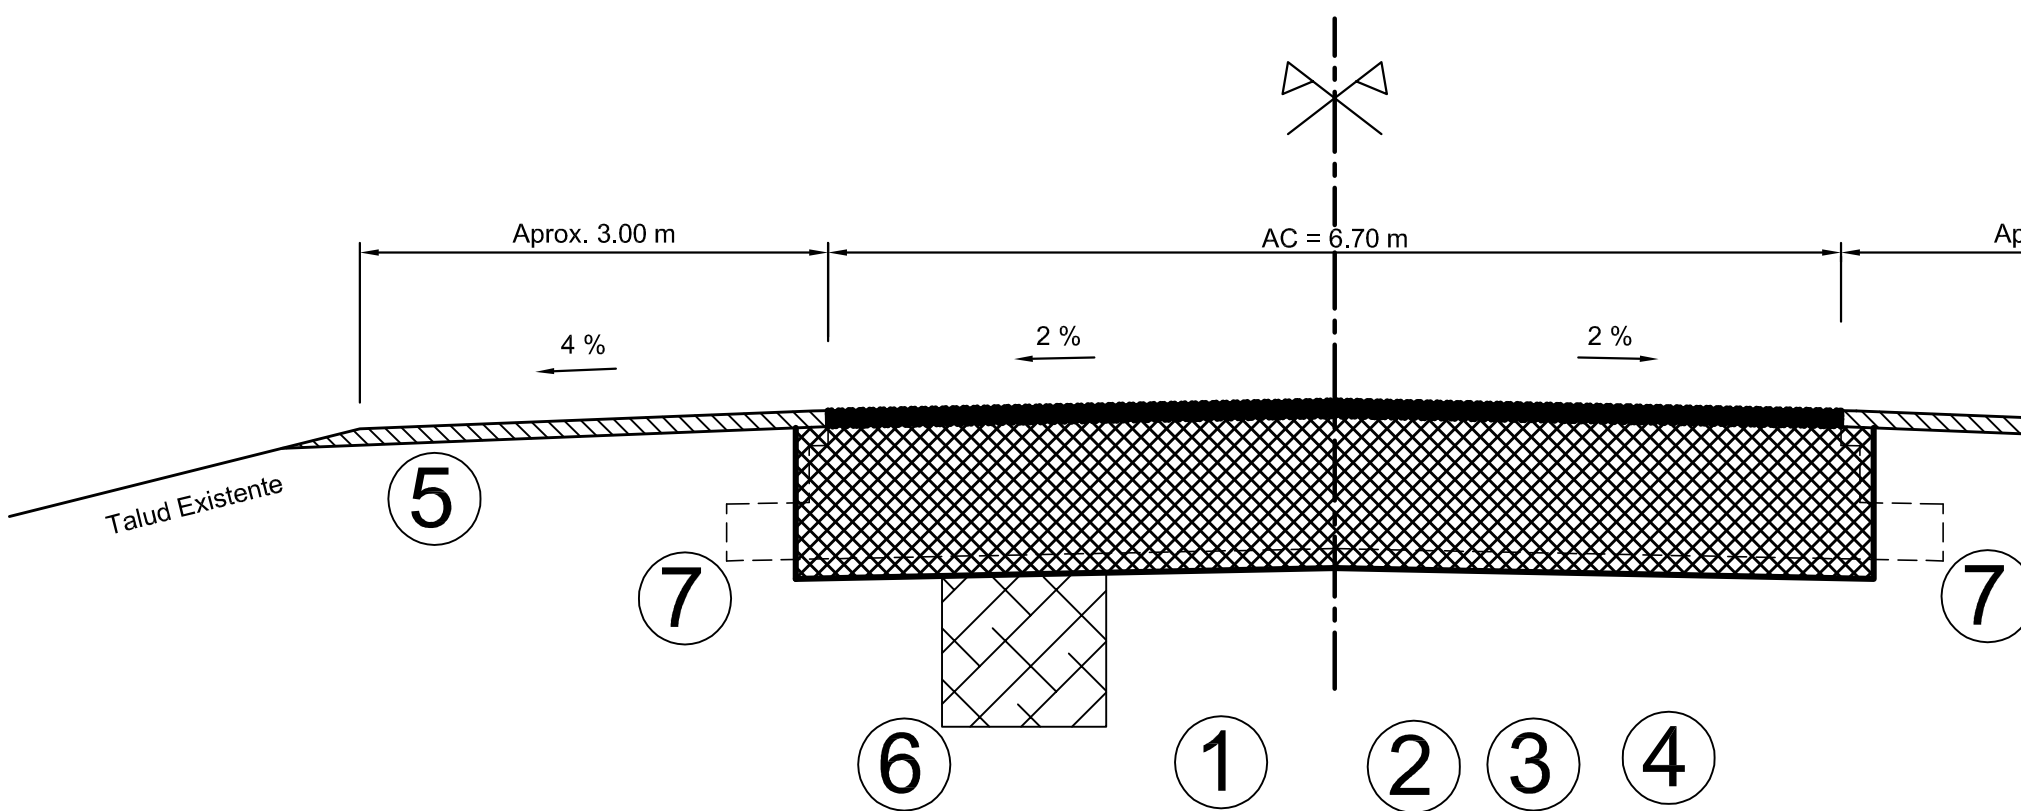

REFERENCIAS

- 1** CARPETA DE CONCRETO ASFÁLTICO EN CALIENTE EN $0,05\text{m}$ DE ESPESOR Y $6,70\text{m}$ DE ANCHO.
- 2** RIEGO DE LIGA CON EMULSION ASFALTICA CATIONICA TIPO CRR 0 A RAZON DE $0,6\text{ Lts/m}^2$ EN $6,70\text{m}$ DE ANCHO.
- 3** RIEGO DE CURADO CON CL 0 A RAZON DE $0,8\text{ Lts/m}^2$, EN $7,00\text{m}$ DE ANCHO.
- 4** RECICLADO EN FRIO CON INCORPORACION DE CEMENTO Y AGREGADOS PETREOS, EN $0,35\text{m}$ DE ESPESOR Y $6,70\text{m}$ DE ANCHO.
- 5** BANQUINAS DE SUELO VEGETAL EN EL ESPESOR NECESARIO Y $3,00\text{m}$ DE ANCHO A CADA LADO DE LA CARRETERA.
- 6** SANEAMIENTO DE LA SUB RASANTE EN $0,50\text{m}$ DE ESPESOR Y SUPERFICIE SEGUN NECESIDAD.
- 7** ESTRUCTURA EXISTENTE.