
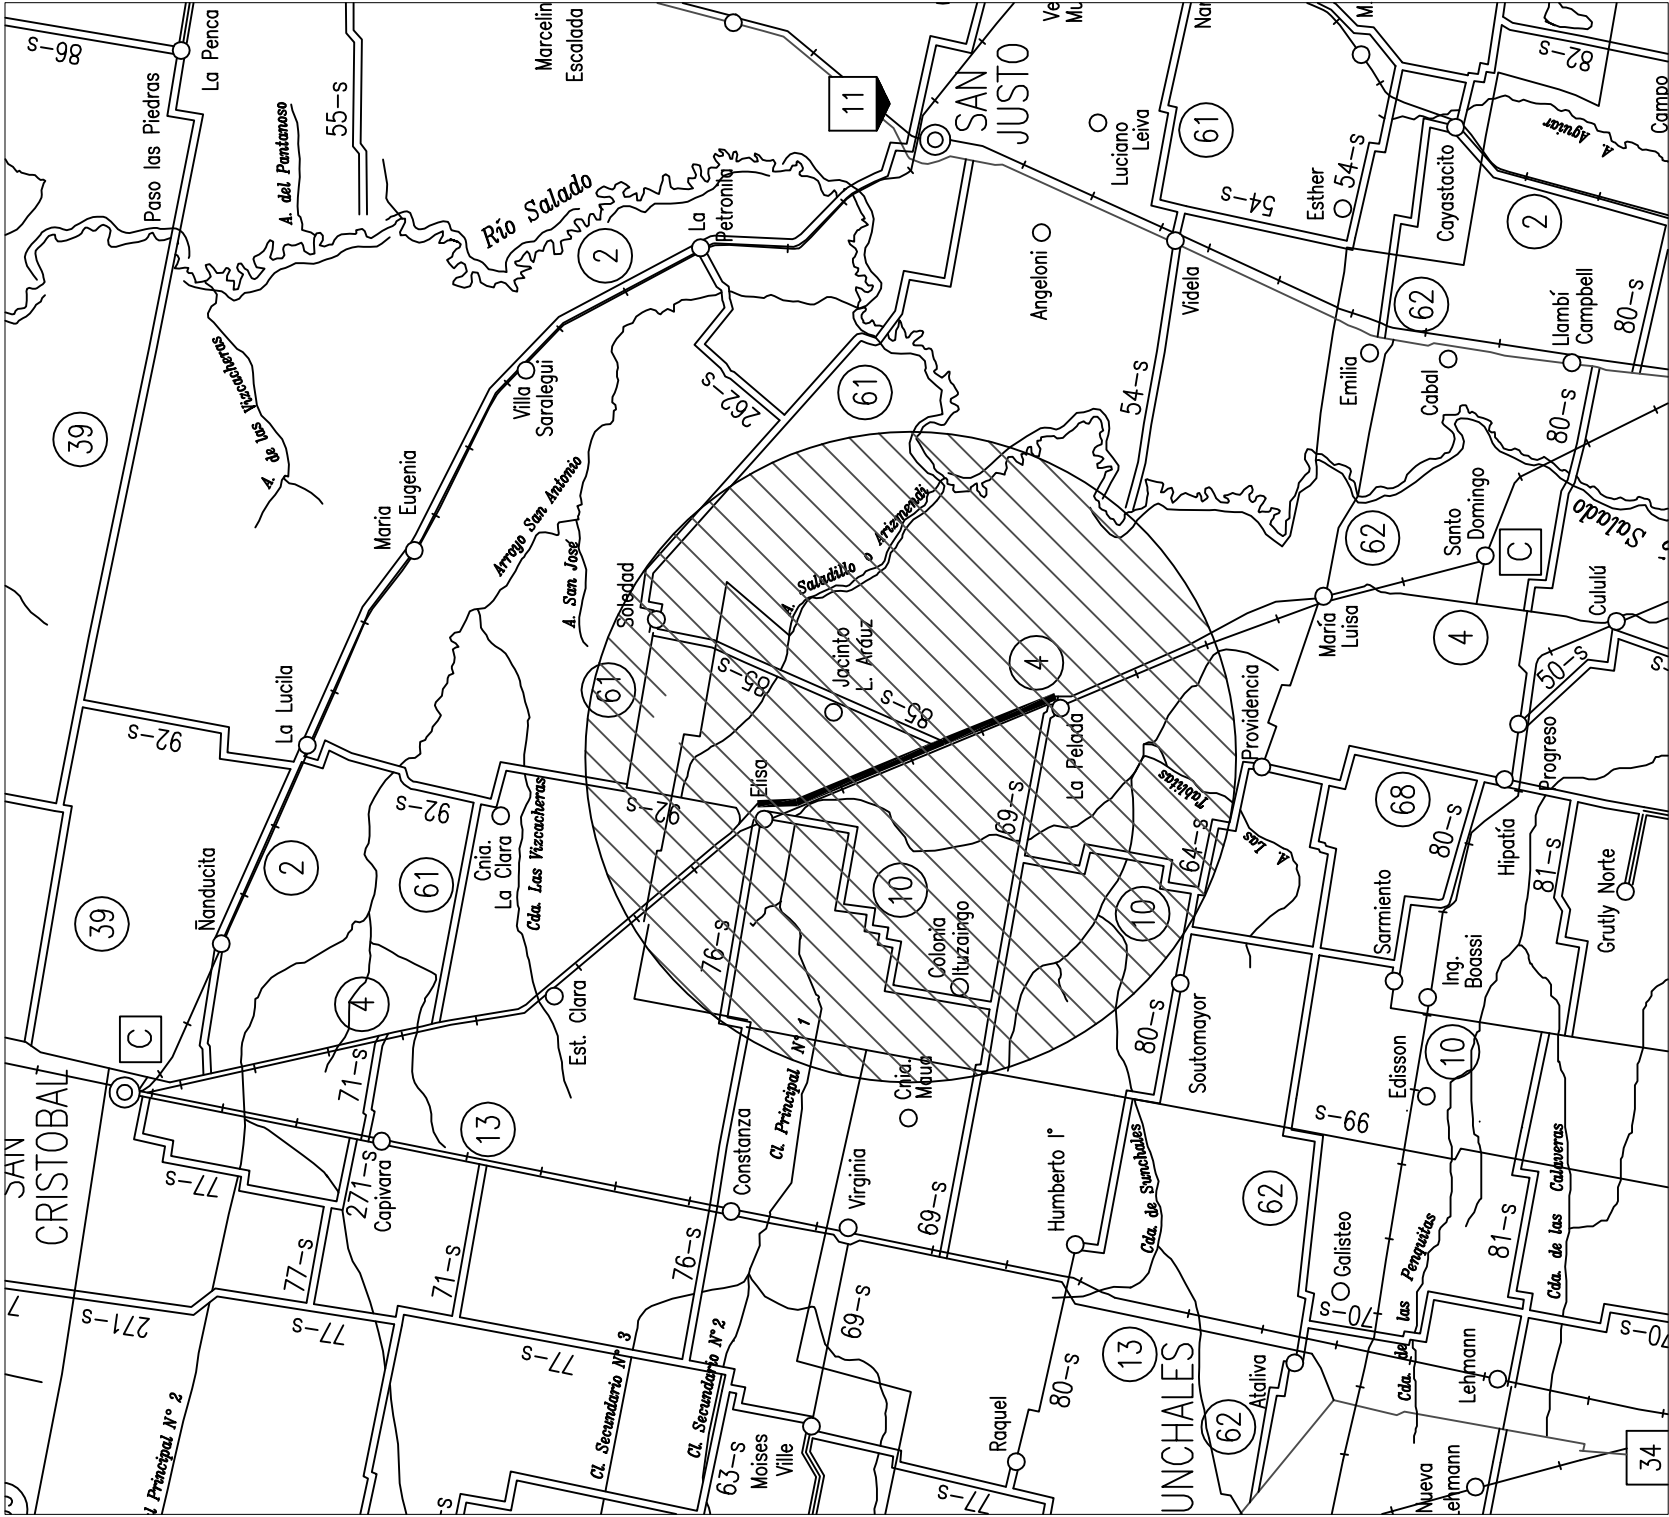



PROVINCIA DE SANTA FE  
DEPARTAMENTO VERA

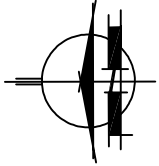

PROVINCIA DE SANTA FE  
DIRECCION PROVINCIAL DE VIALIDAD  
DIRECCION GENERAL DE PROYECTOS


|                                  |                                    |
|----------------------------------|------------------------------------|
| OBRA: RUTA PROVINCIAL N° 4       |                                    |
| TRAMO: Elisa - Maria Luisa       |                                    |
| SECCIÓN: La Pelada - Elisa       |                                    |
| PLANO N°<br>10213                | ESCALA:<br>1:20000                 |
| PROYECTISTA:<br>ING° O. CONTURSI | OPERADOR:                          |
| DIBUJO:<br>TÉC. N. ACOSTA        |                                    |
| FECHA:<br>ENERO 2017             | DIRECTOR GRAL:<br>ING° O. CONTURSI |

CROQUIS DE UBICACIÓN

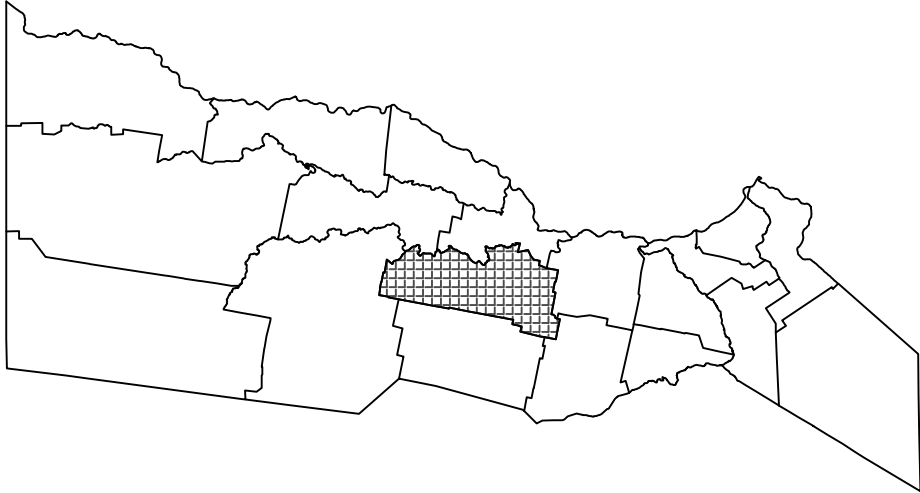

REFERENCIAS

- 12 RUTAS NACIONALES
- 1 RUTAS PROVINCIALES
- LÍMITE INTERPROVINCIAL
- LÍMITE DEPARTAMENTAL

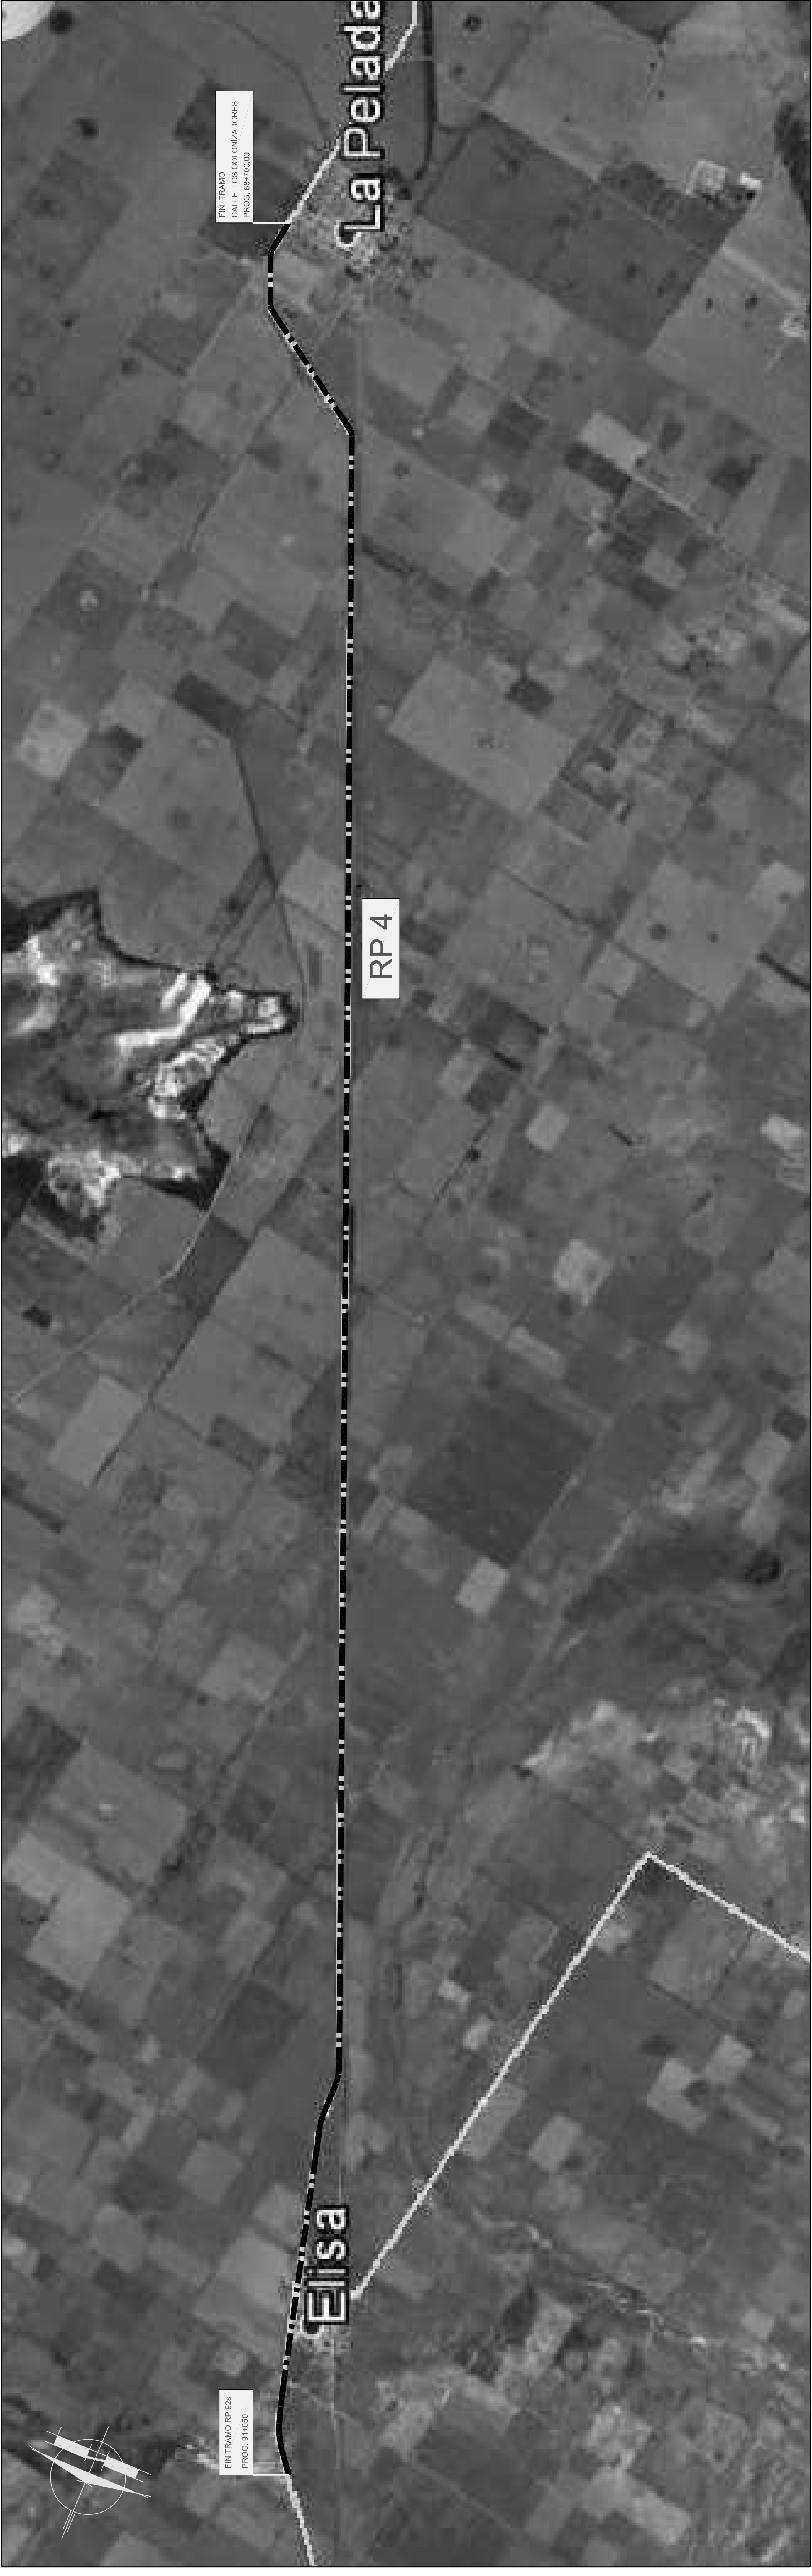

PROVINCIA DE SANTA FE  
DIRECCION PROVINCIAL DE VIALIDAD  
DIRECCION GENERAL DE PROYECTOS


PLANO Nº  
10214  
ESCALA:  
1:20000

PROYECTISTA:  
ING° O. CONTURSI  
OPERADOR:  
DIBUJO:  
N. ACOSTA

OBRA: RUTA PROVINCIAL Nº 4  
TRAMO: Elisa - María Luisa  
SECCIÓN: La Pelada - Elisa  
FECHA:  
ABRIL 2017  
DIRECTOR GRAL:  
ING° O. CONTURSI

## PLANIMETRÍA GENERAL


DESDE PROGRESIVA 85+000 A 91+050

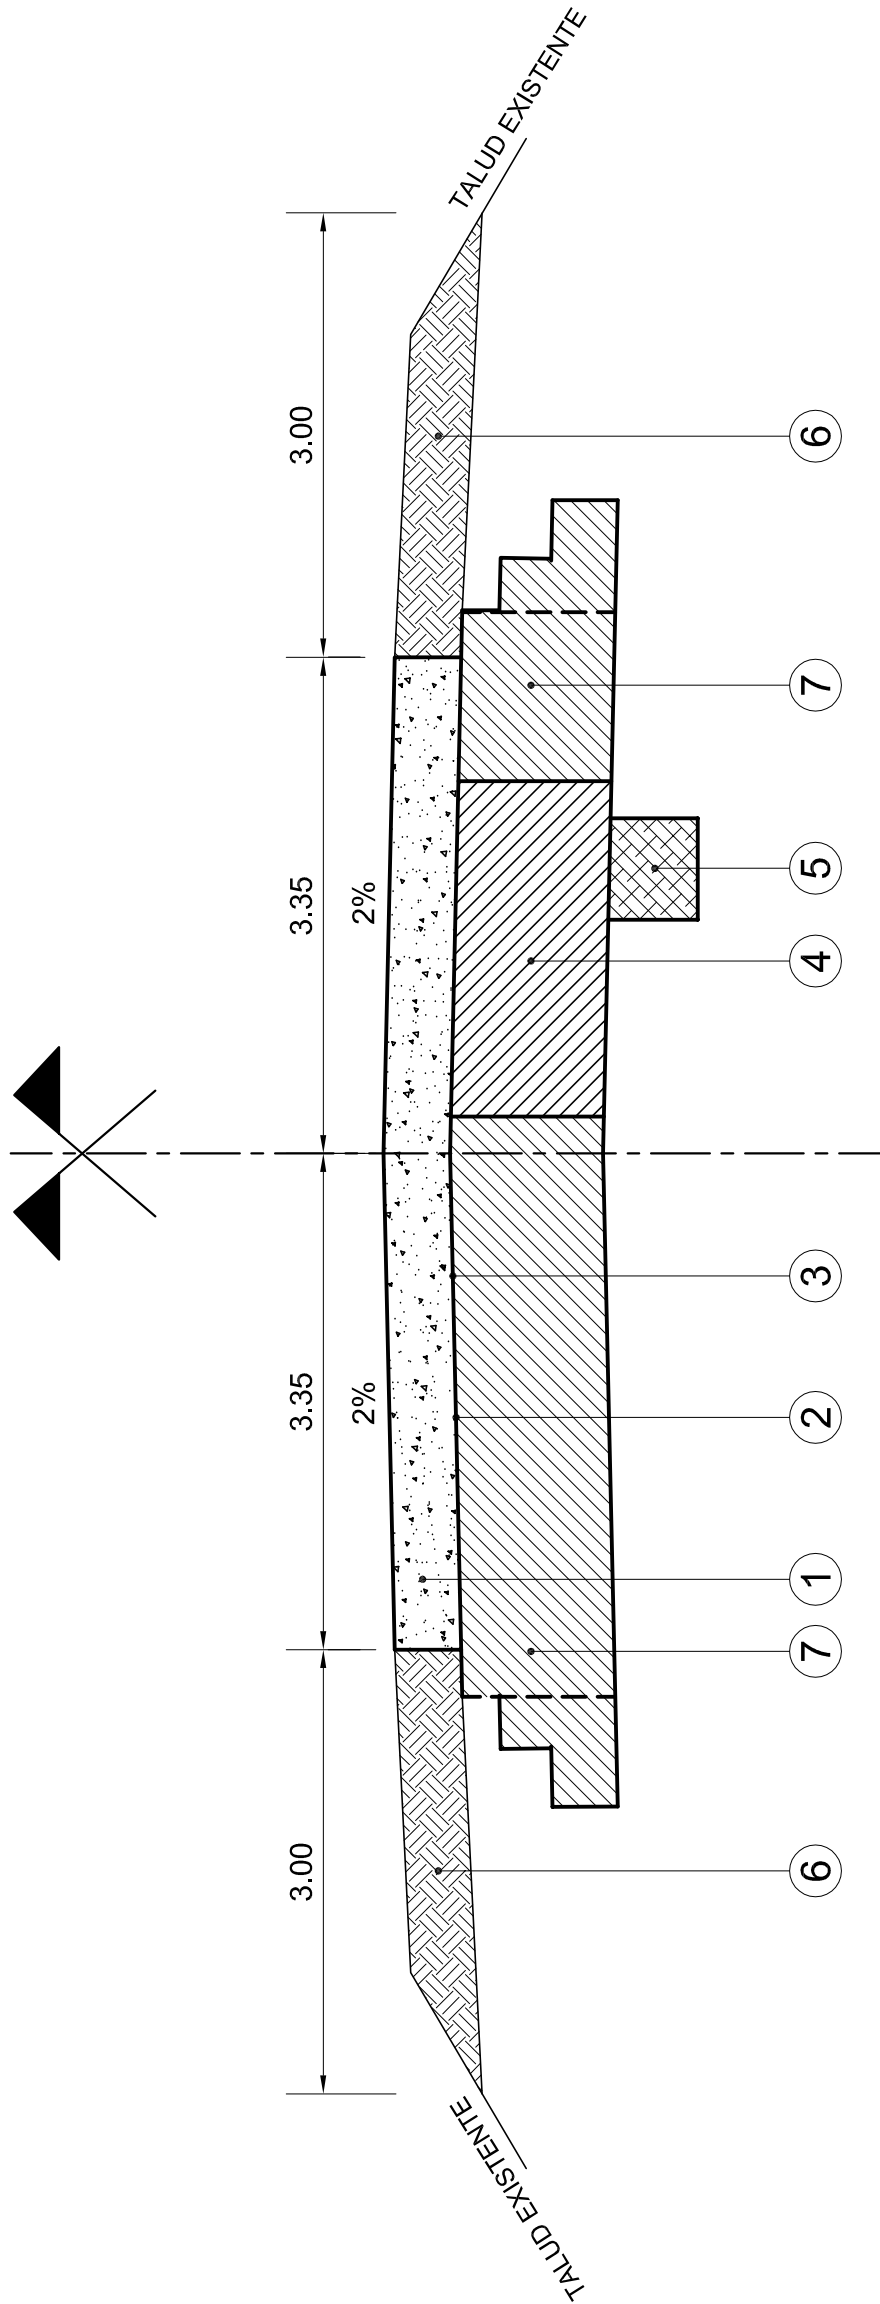

REFERENCIAS:

- 1 CARPETA DE CONCRETO ASFÁLTICO EN CALIENTE EN 6.70m DE ANCHO Y 0.07m DE ESPESOR.-
- 2 RIEGO DE LIGA CON EMULSIÓN ASFÁLTICA CATIONICA TIPO CRR-0 A RAZÓN DE 0.0006m3/m2 EN 6.70m DE ANCHO.-
- 3 RIEGO DE IMPRIMACIÓN REFORZADA CON EMULSIÓN ASFÁLTICA CATIONICA TIPO CL-0 A RAZÓN DE 0.0016m3/m2 Y 6 L/m2 DE ARENA.-
- 4 RECICLADO CON INCORPORACIÓN DE CEMENTO Y AGREGADOS PÉTREOS EN 0.35m DE ESPESOR.-
- 5 SANEAMIENTO DE LA SUB-RASANTE EN 0.50m DE PROFUNDIDAD.-
- 6 CONSTRUCCIÓN DE BANQUINAS.-
- 7 ESTRUCTURA EXISTENTE.-

DESDE PROGRESIVA 68+700 A 85+000

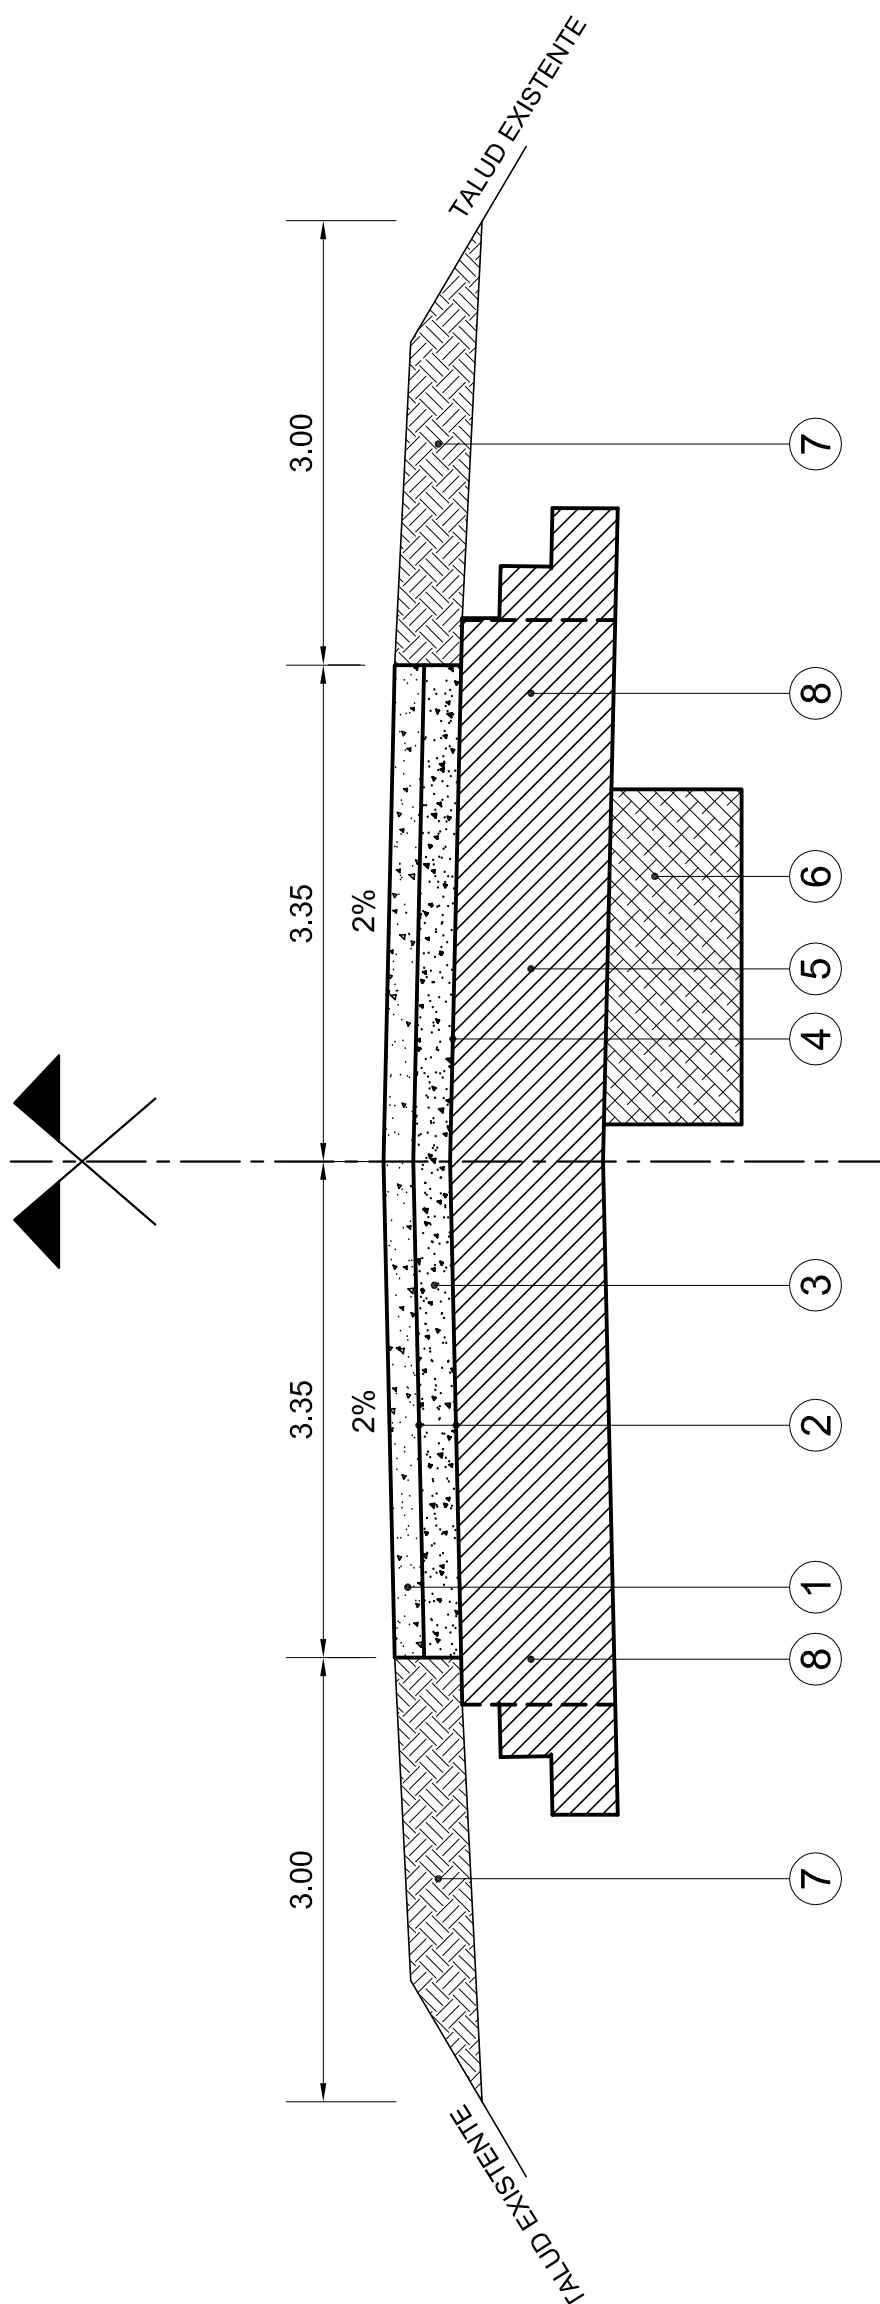

REFERENCIAS:

- 1 CARPETA DE CONCRETO ASFÁLTICO EN CALIENTE EN 6.70m DE ANCHO Y 0.04m DE ESPESOR.-
- 2 RIEGO DE LIGA CON EMULSIÓN ASFÁLTICA CATIONICA TIPO CRR-0 A RAZÓN DE 0.0006m3/m2 EN 6.70m Y 6.80m DE ANCHO.-
- 3 BASE DE CONCRETO ASFÁLTICO EN CALIENTE EN 6.80m DE ANCHO Y 0.05m DE ESPESOR.-
- 4 RIEGO DE IMPRIMACIÓN REFORZADA CON EMULSIÓN ASFÁLTICA CATIONICA TIPO CL-0 A RAZÓN DE 0.0016m3/m2 Y 6 L/m2 DE ARENA.-
- 5 RECICLADO CON INCORPORACIÓN DE CEMENTO Y AGREGADOS PÉTREOS EN 7.10m DE ANCHO Y 0.35m DE ESPESOR.-
- 6 SANEAMIENTO DE LA SUB-RASANTE EN 0.50m DE PROFUNDIDAD.-
- 7 CONSTRUCCIÓN DE BANQUINAS.-
- 8 ESTRUCTURA EXISTENTE.-



PROVINCIA DE SANTA FE

DIRECCION PROVINCIAL DE VIALIDAD

DIRECCION GENERAL DE PROYECTOS

|                            |                  |
|----------------------------|------------------|
| PLANO Nº                   | 10215            |
| ESCALA:                    | 1:20000          |
| PROYECTISTA:               | ING° O. CONTURSI |
| OPERADOR:                  |                  |
| DIBUJO:                    | Tec. N. ACOSTA   |
| FECHA:                     | ABRIL 2017       |
| DIRECTOR GRAL:             | ING° O. CONTURSI |
| OBRA: RUTA PROVINCIAL Nº 4 |                  |
| TRAMO: Elisa - María Luisa |                  |
| SECCIÓN: La Pelada - Elisa |                  |

DISEÑO ESTRUCTURAL TIPO  
Y PERFIL TRANSVERSAL TIPO