




CORTE A-A'

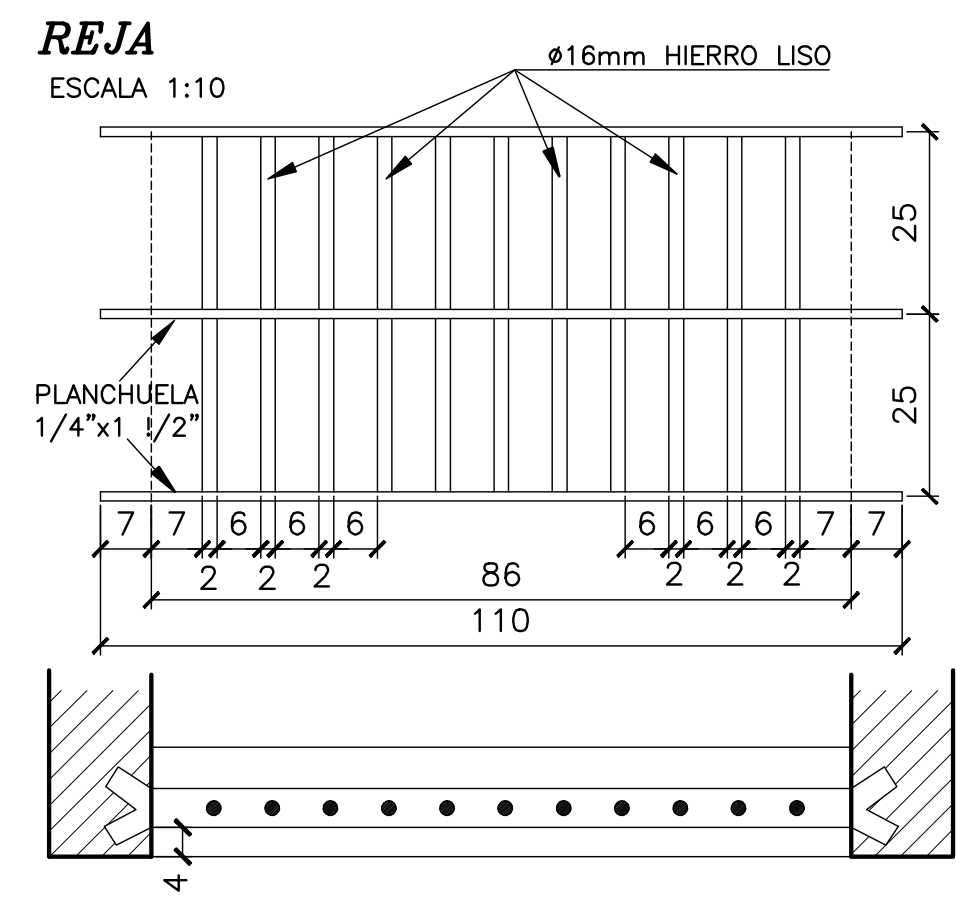


ESCALA 1:10

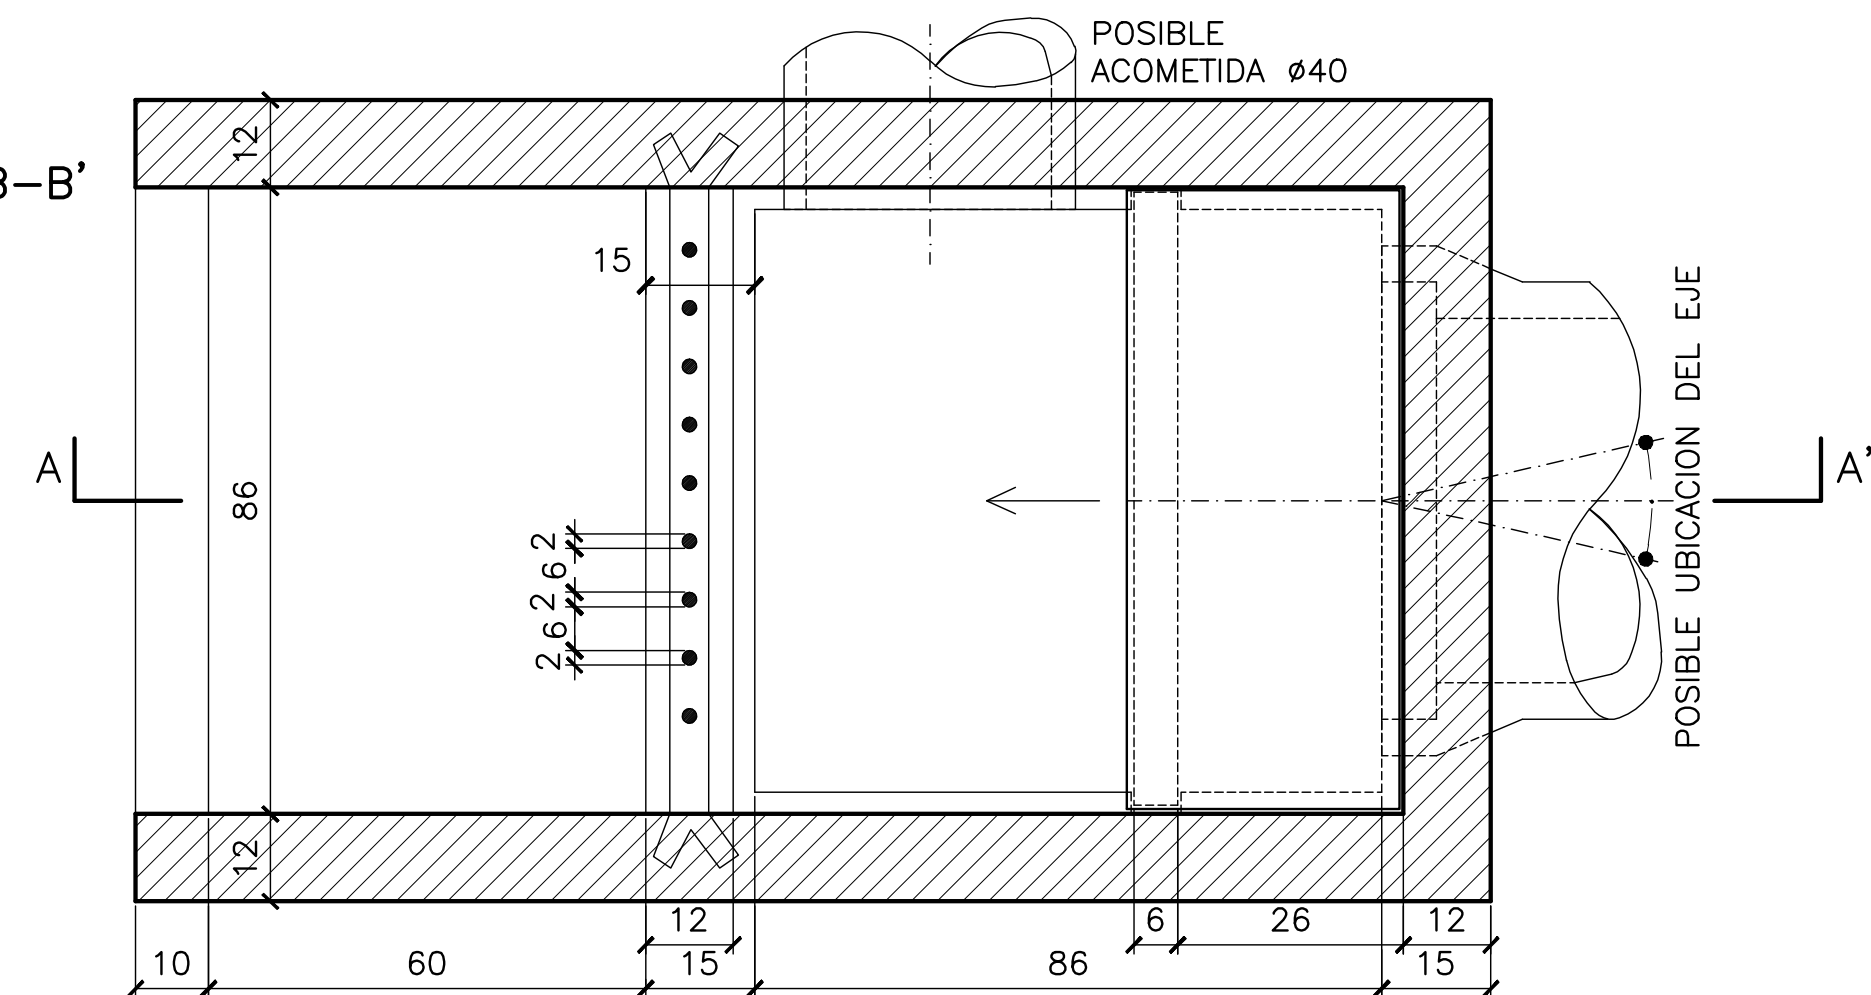


ESCALA 1:10

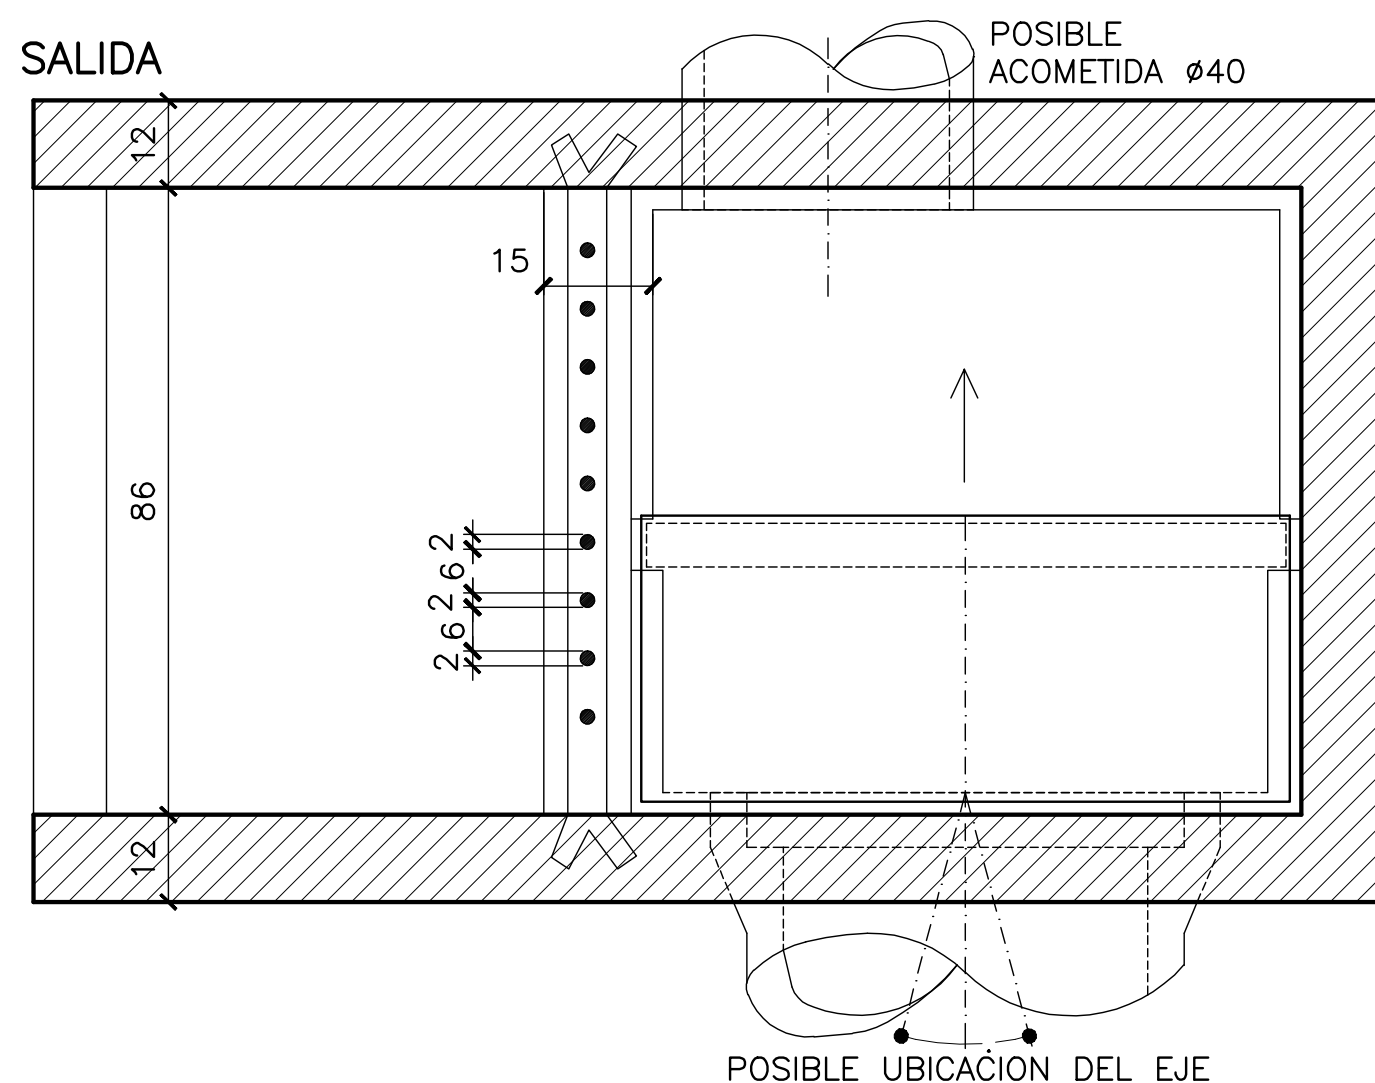


CORTE A-A'

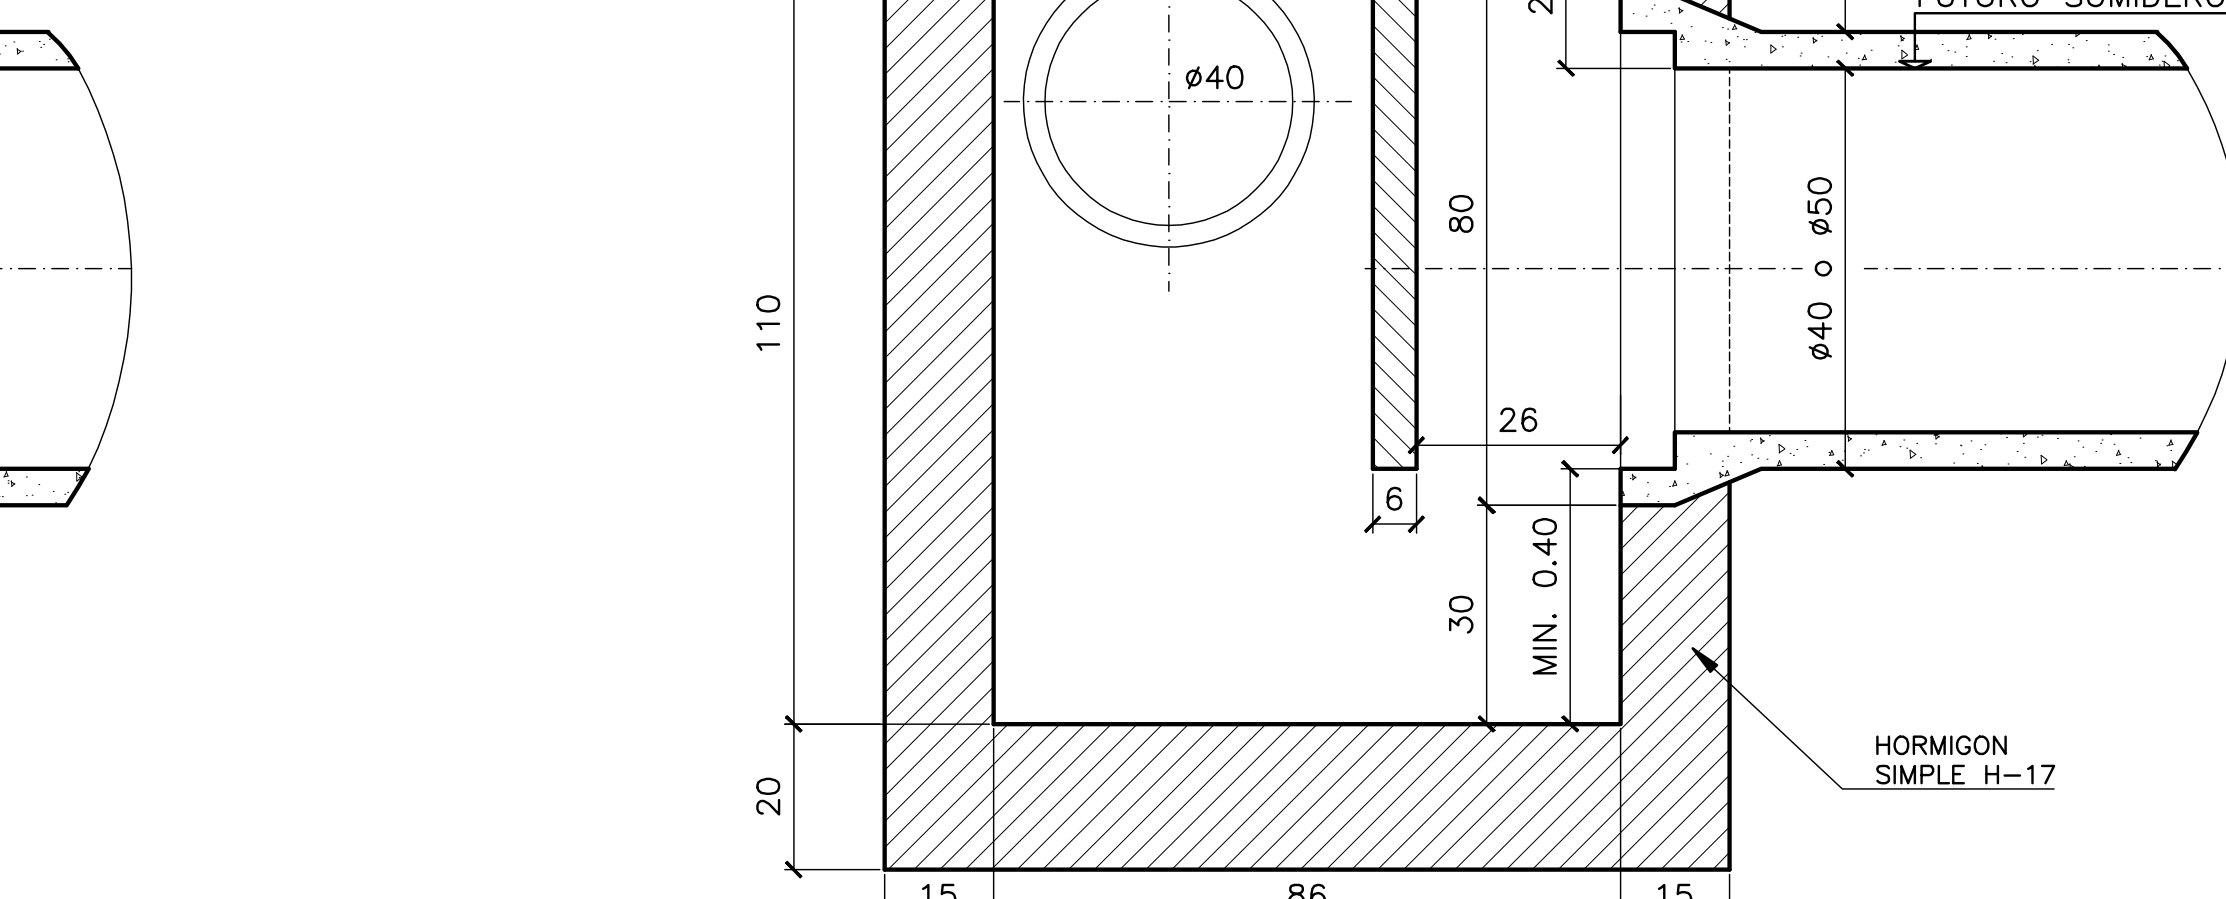


ESCALA 1:10

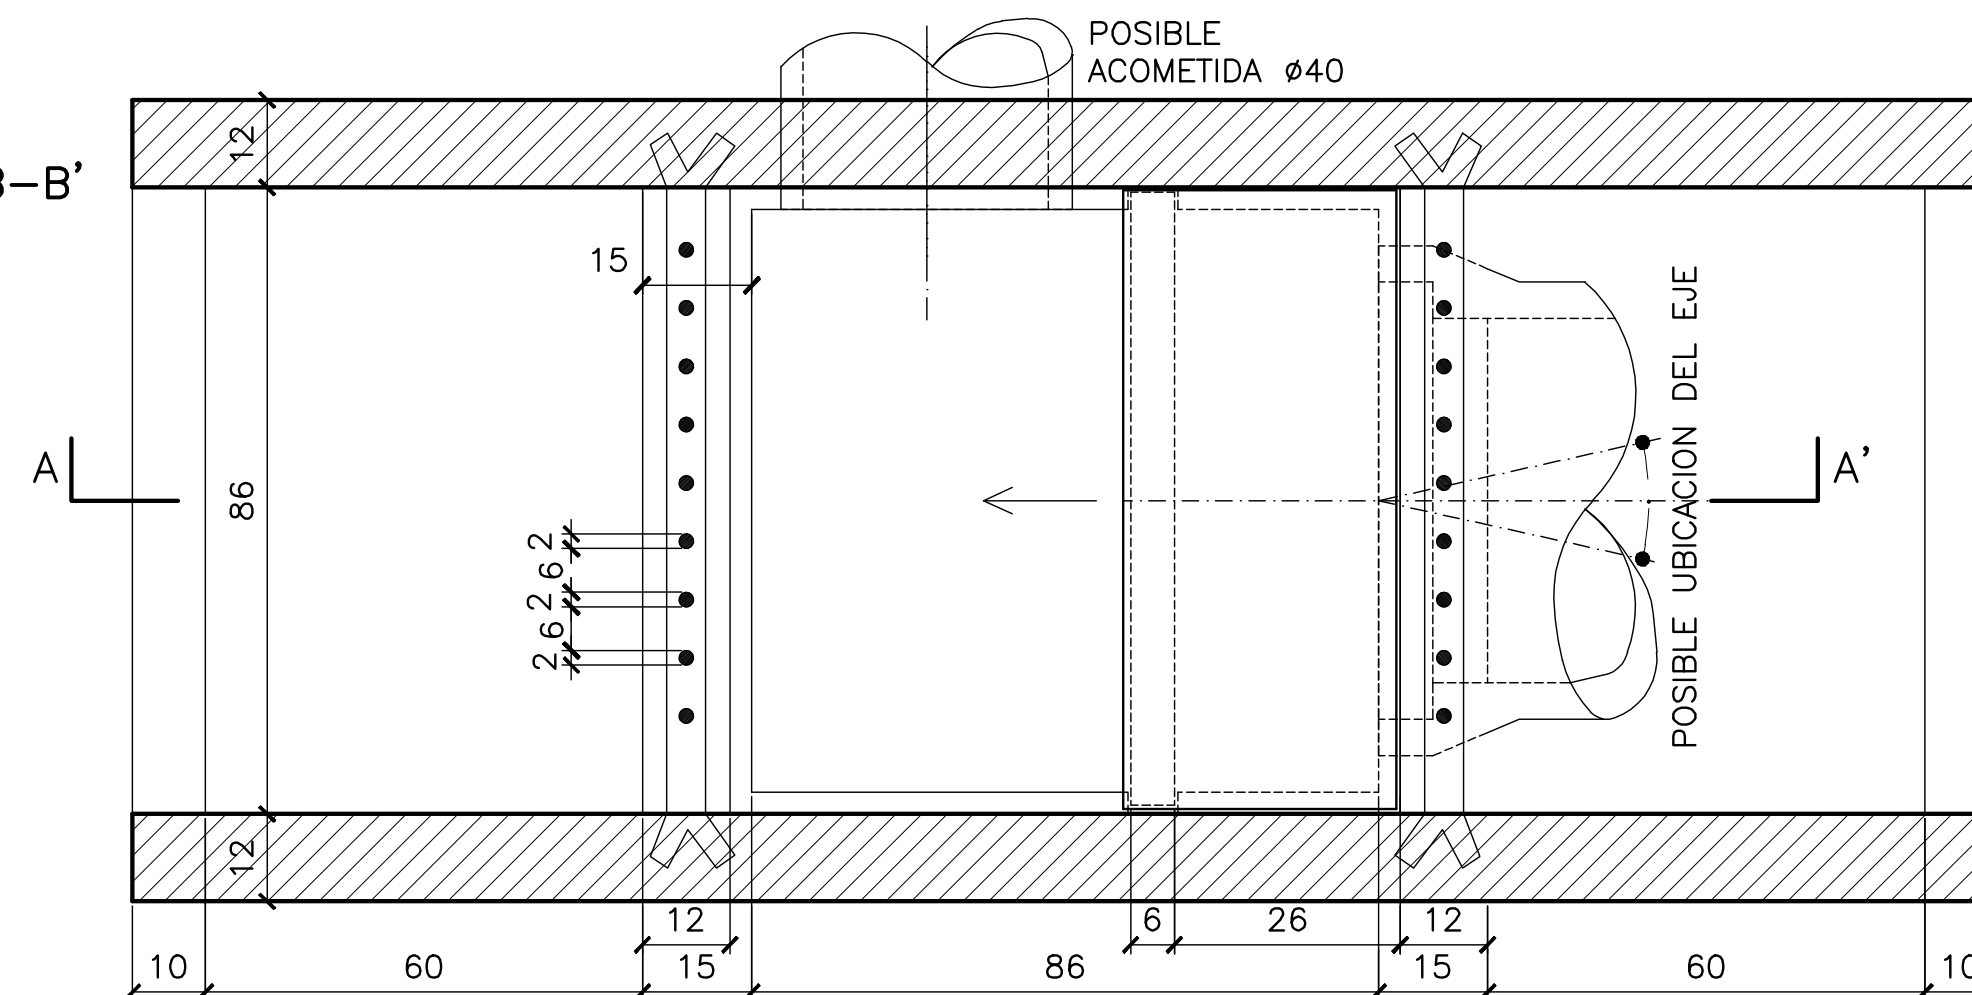


ESCALA 1:10

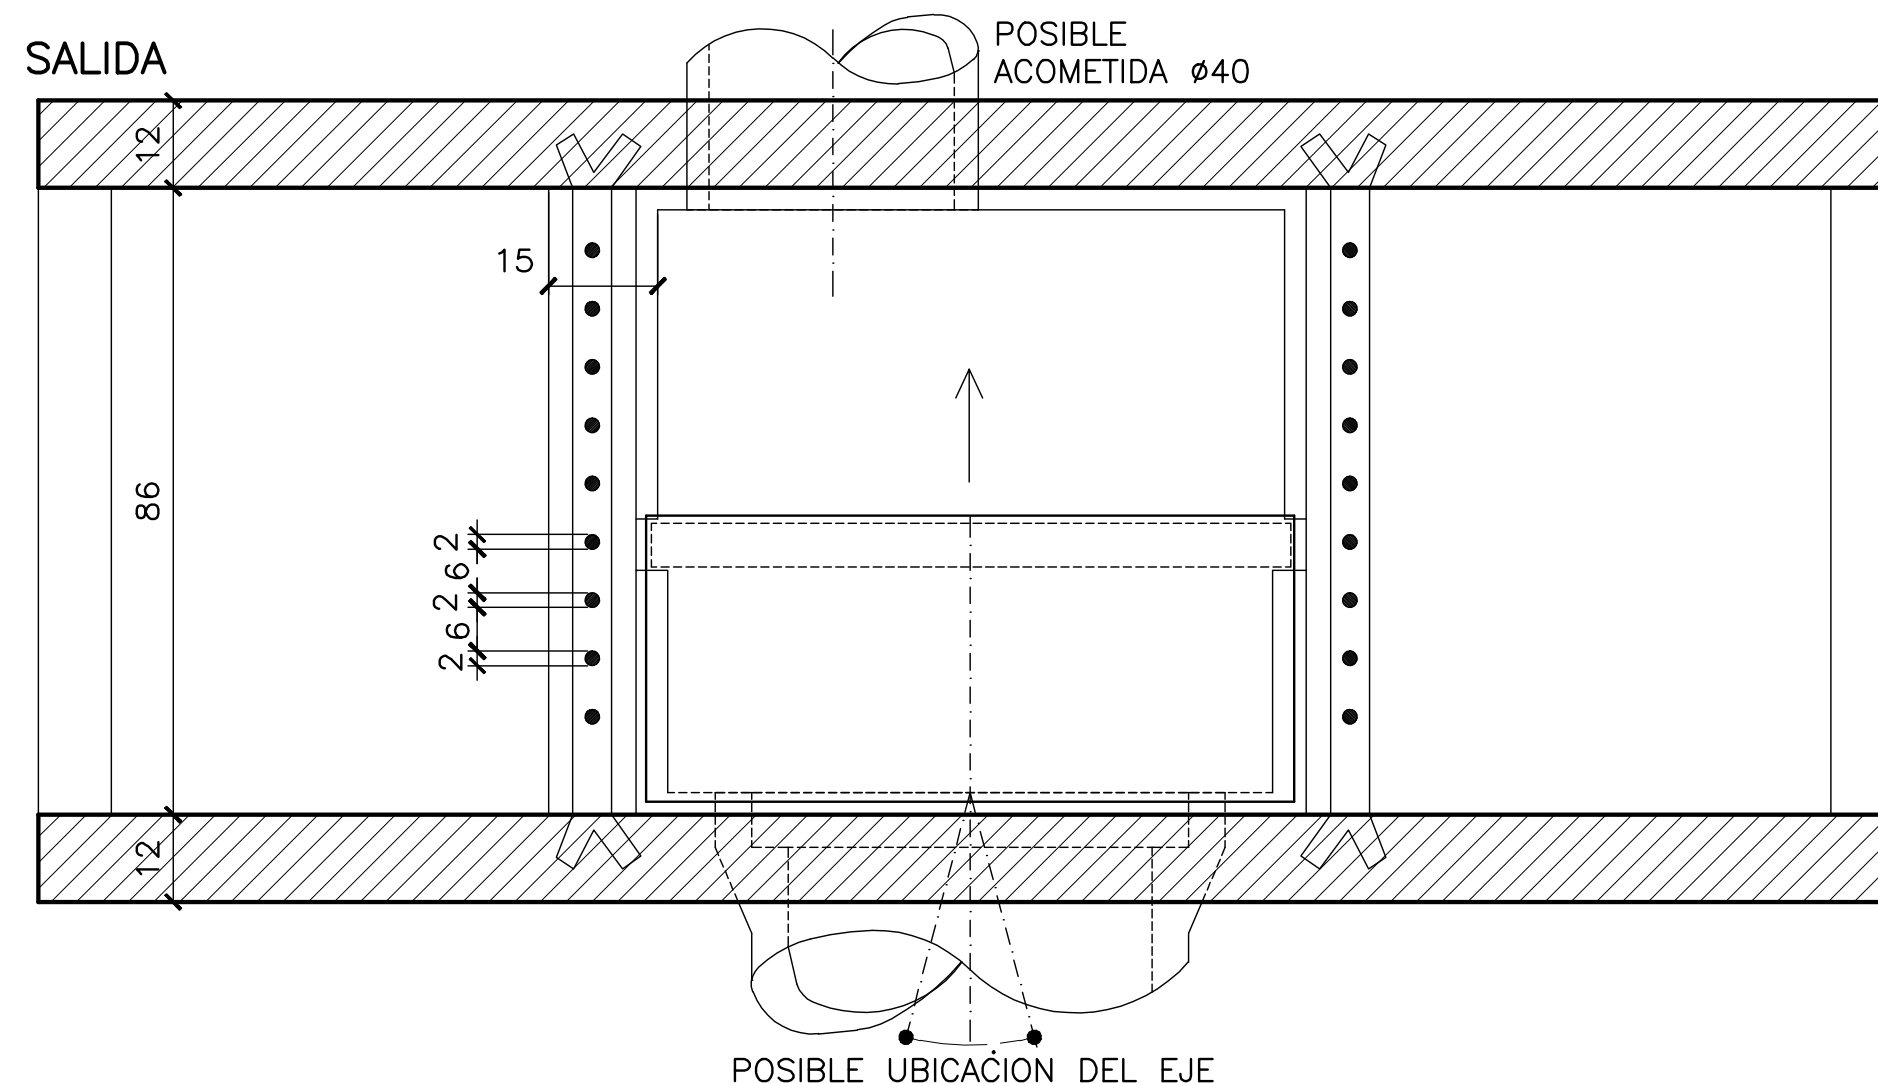


ESCALA 1:10

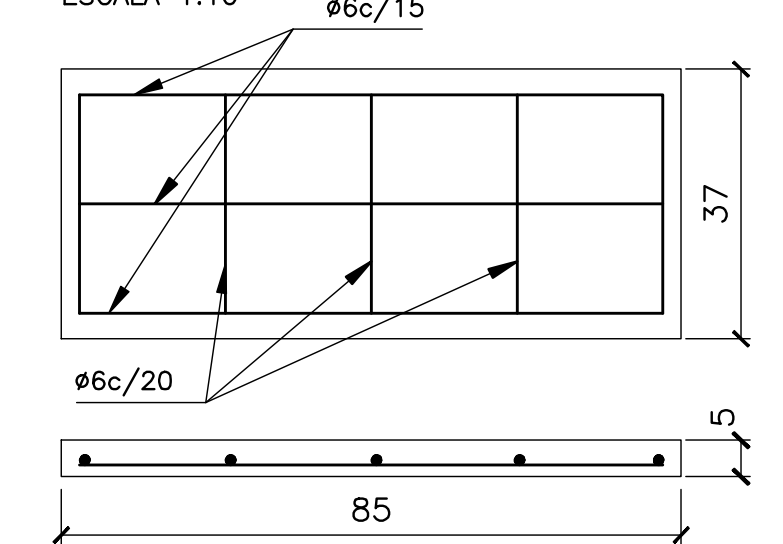

ESCALA 1:10

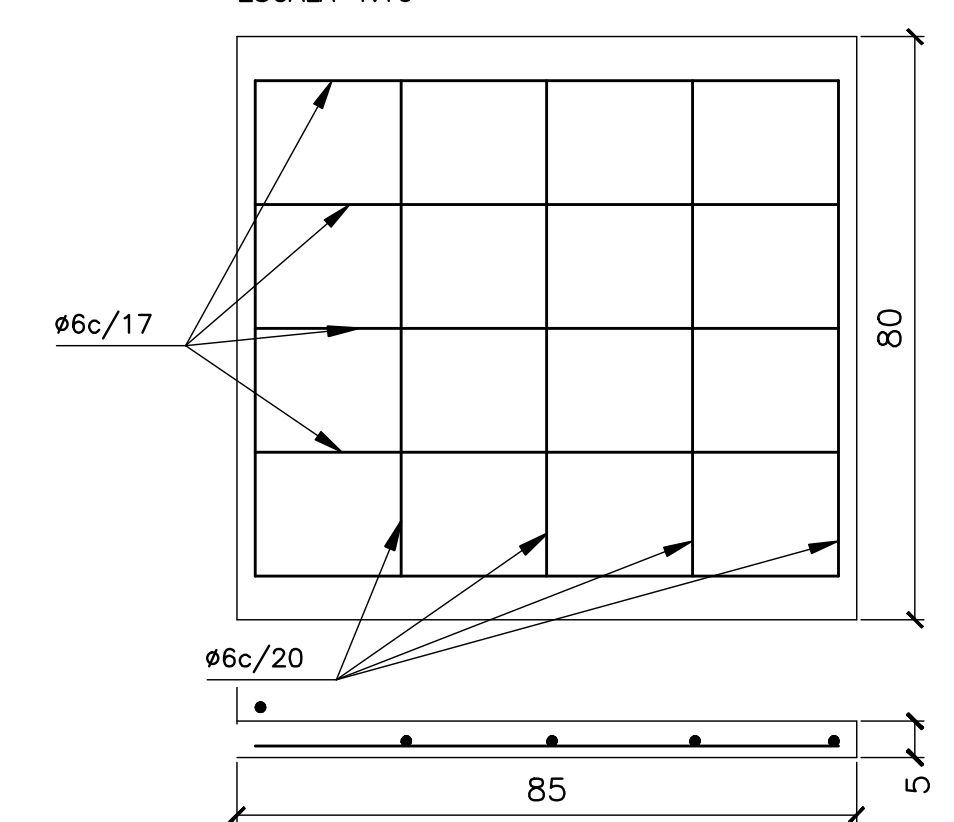

CANTIDAD: 3

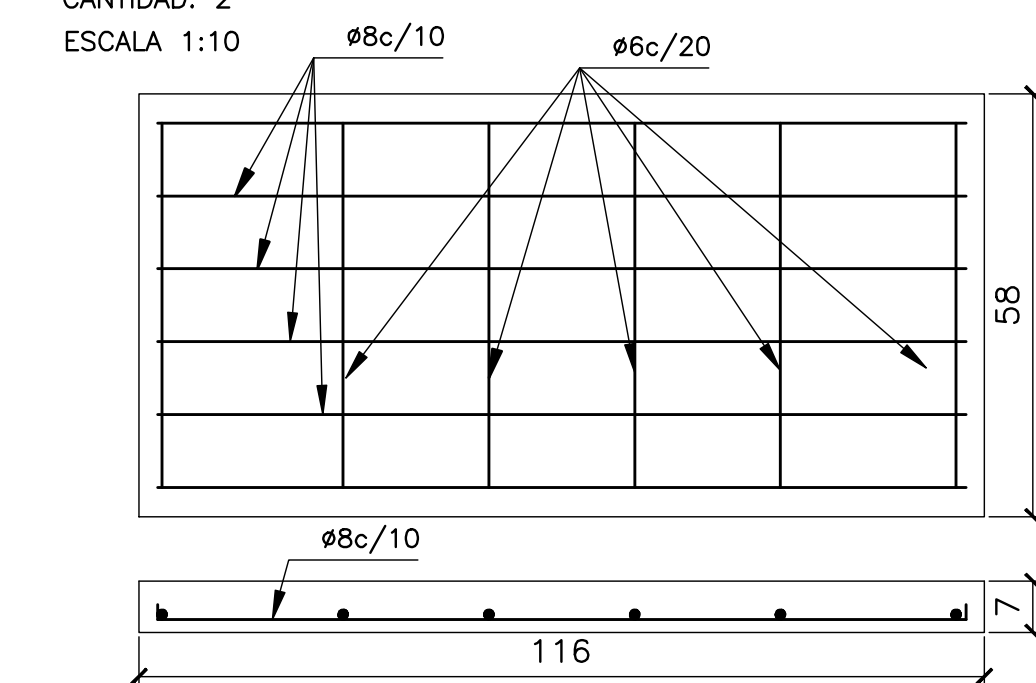

- * LAS MEDIDAS Y SUS DIMENSIONES SE EXPRESAN EN CENTIMETROS
- * EL HORMIGON EMPLEADO SERA H-17
- * EN LAS CAPTACIONES SIN SIFONAR SE DEJARAN HECHAS LAS RANURAS PARA LAS LOSETAS VERTICALES DEL SIFON PARA PODER SIFONARLA EN CASO QUE SEA NECESARIO
- * EL ACERO A EMPLEAR PARA LAS ARMADURAS SERA DEL TIPO AL-22 CON:
 - LIMITE DE FLUENCIA: 2200 Kg/cm2
 - LIMITE DE ROTURA: 3400Kg/cm2
 - ALARGAMIENTO PORCENTUAL DE ROTURA SOBRE 10 DIAMETROS: 18%
- * EL RECUBRIMIENTO DE LA ARMADURA AC DEL CONDUCTO SERA DE 0.015 Mts.
- * EL ASIENTO DE LAS LOSETAS DE H'A SE EFECTUARA DE FORMA TAL DE LOGRAR HERMETICIDAD.
- * ESTE PLANO ES ADAPTACION DEL PLANO PT-109-M DE LA DIRECCION GENERAL DE HIDRAULICA Y SANEAMIENTO DE LA MUNICIPALIDAD DE ROSARIO

OPERADOR: Tec.Vial Mario Daniel D'Ambrosio		FECHA: Septiembre 2003	PT 109 M2
DIBUJANTE: Carlos E. TOGNETTI		ESCALA: 1:10	
JEFE DEPIS	SUB DIRECTOR DGHYS.	DIRECTOR DGHYS.	
INGENIERO CARLOS TOGNETTI	INGENIERO HUGO ORSOLINI	INGENIERO ALBERTO DANIELE	

PT
09
M2