


VISTA AEREA DE LA ALCANTARILLA
DONDE SE OBSERVA SU OBLICUIDAD

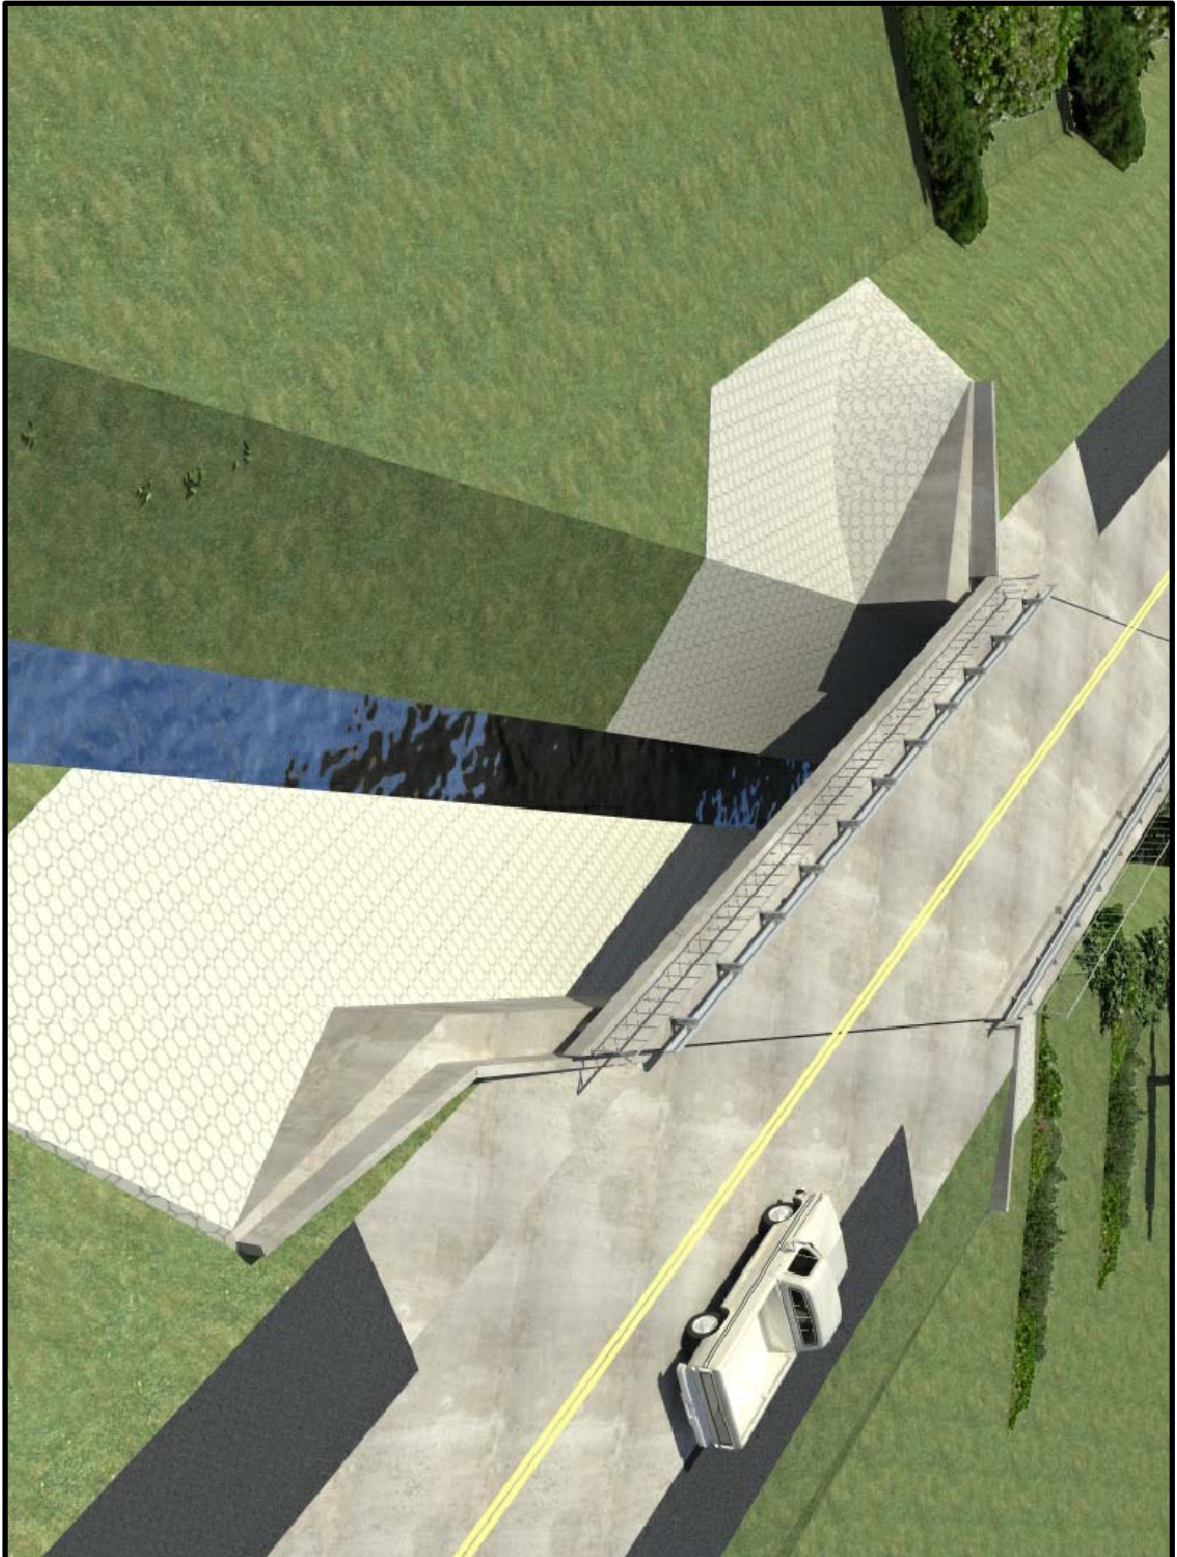


VISTA LATERAL DE LA ALCANTARILLA
DESDE EL CAUCE



VISTA GENERAL DE LA ALCANTARILLA
SOBRE LA CALZADA




VISTA DEL ESTRIBO DE ALCANTARILLA
Y DE LA PROTECCIÓN DEL MISMO

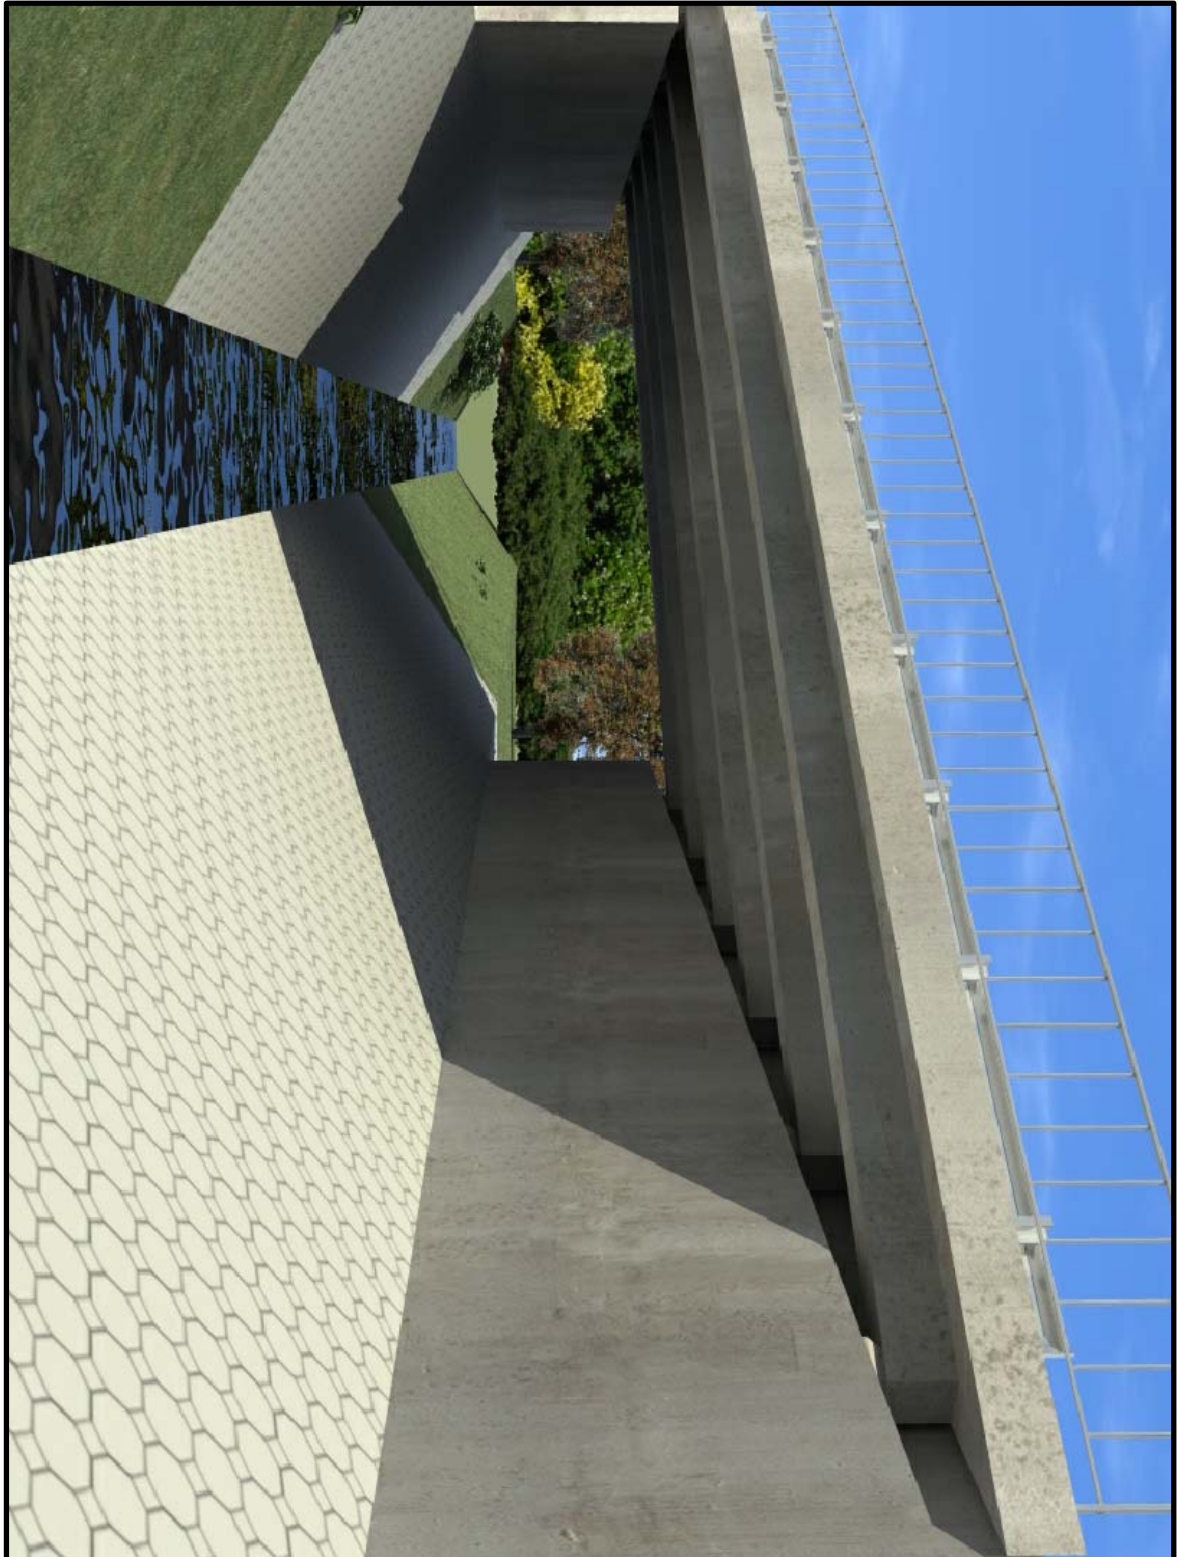

VISTA DE LA ALCANTARILLA DESDE
LADO SURESTE



VISTA GENERAL DE LA ALCANTARILLA
DESDE ARRIBA

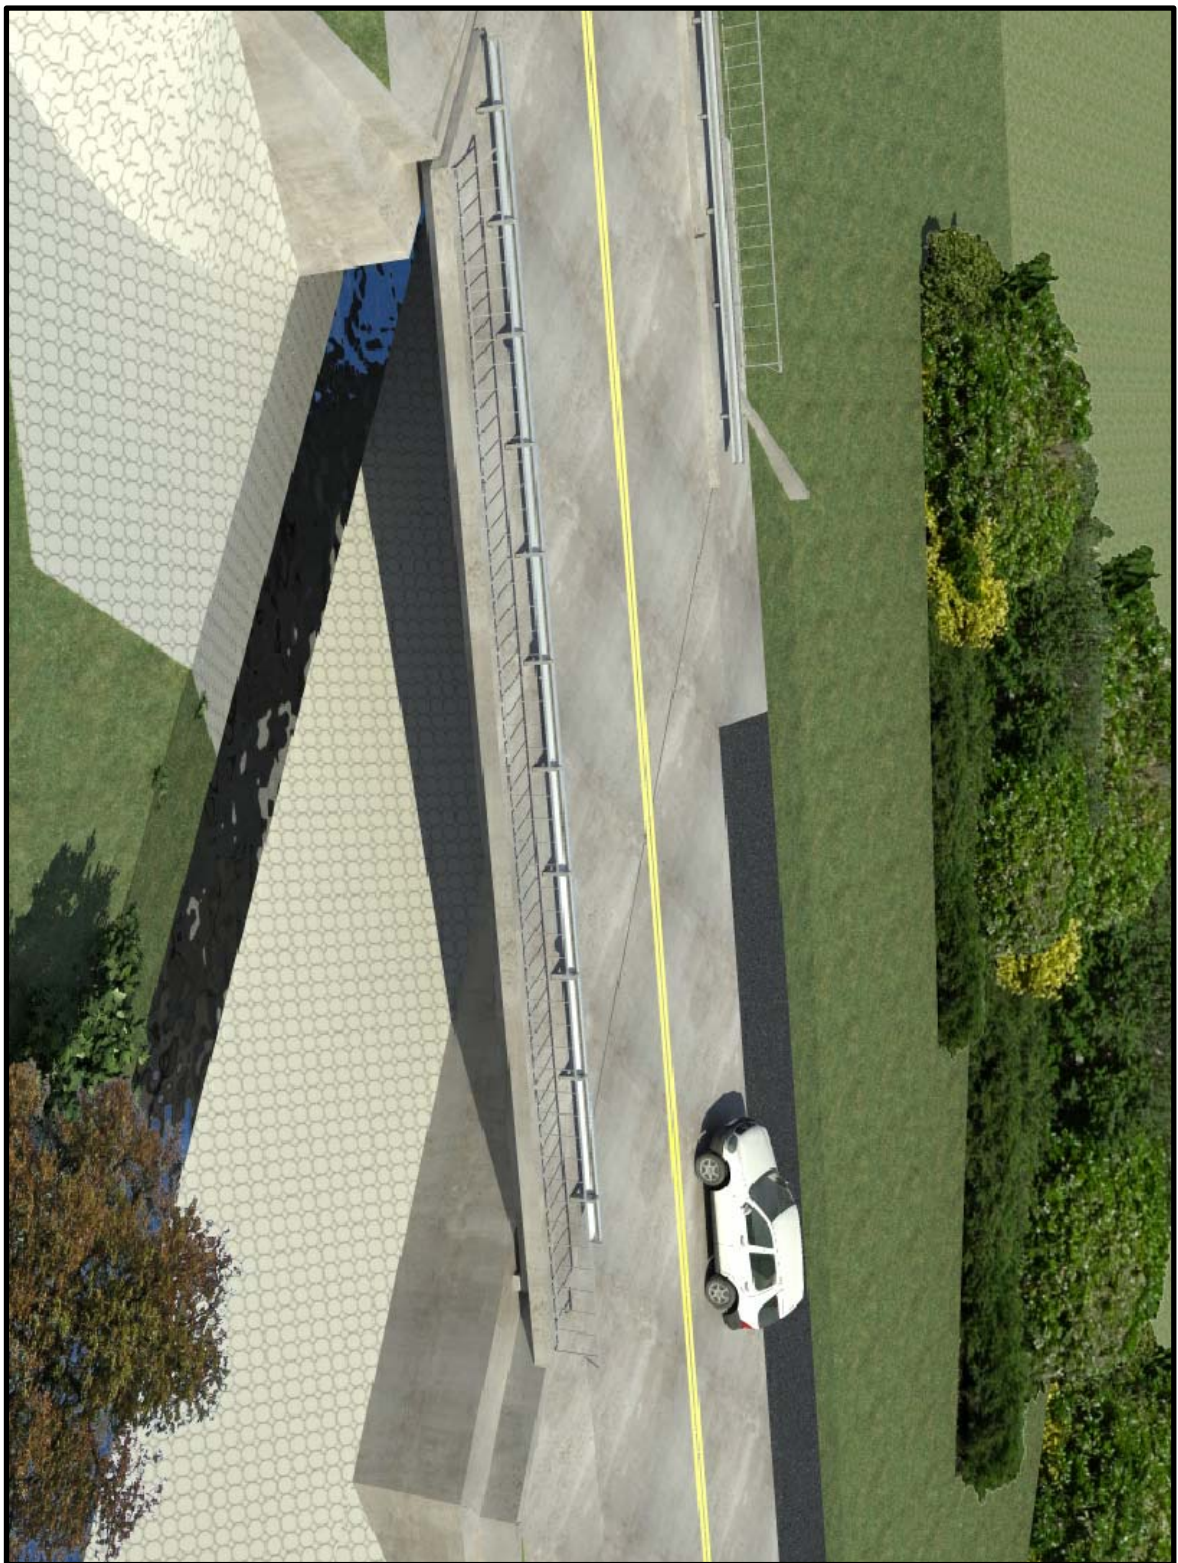

PLANOS A AGREGAR

- PLANOS de la DPV PLANIMETRÍAS Km 12 a Km 15 - R.P.N°74s y N°77s
- PLANO TIPO N° B.P.1 y N° B.P.2 DPV "BARANDA PEATONAL"
- PLANO TIPO N° D.M.1 DPV "DEFENSA METÁLICA CINCOADA"
- PLANO TIPO N° D.I.1 DPV "DESAGÜES DE TABLERO"
-

MATERIALES:

HORMIGONES:	Tipo de Hº	Recubrimiento
HORMIGÓN DE VIGAS SUPERESTRUCTURA	H-38	3 cm
HORMIGÓN DE Cabezales	H-21(tem. A.R.S.)	5 cm
HORMIGÓN DE PILOTES	H-21(tem. A.R.S.)	5 cm
HORMIGÓN DE LOSAS Y VIGUETAS	H-21	2 cm y 3 cm
HORMIGÓN DE MUROS	H-21(tem. A.R.S.)	3 cm
ACEROS :	Tipo	
Para Hormigón Armado	En barras ADN 420	
Para Hormigón Pretensado	GRADO 250/270 - BR	

PLANO ①		PROVINCIA DE SANTA FE DIRECCION PROVINCIAL DE VIALIDAD
OBRA:	ALCANTARILLA en Progresiva 12+636,85	ALCANTARILLA Prog: 12+636,85 ①
RUTA:	PROVINCIAL N° 74s y N°77s	TITULO IMÁGENES DIGITALIZADAS DE OBRA TERMINADA DE ALCANTARILLA
TRAMO:	RPN°39-RPN°77s y RPN°74s-RPN°38	
Escalas: Indicadas		
Empresa Contratista: NOROESTE CONSTRUCCIONES SA.		
FECHA 31-12-2011	Representante Técnico:	