


PERFIL 5 - 828,36 m

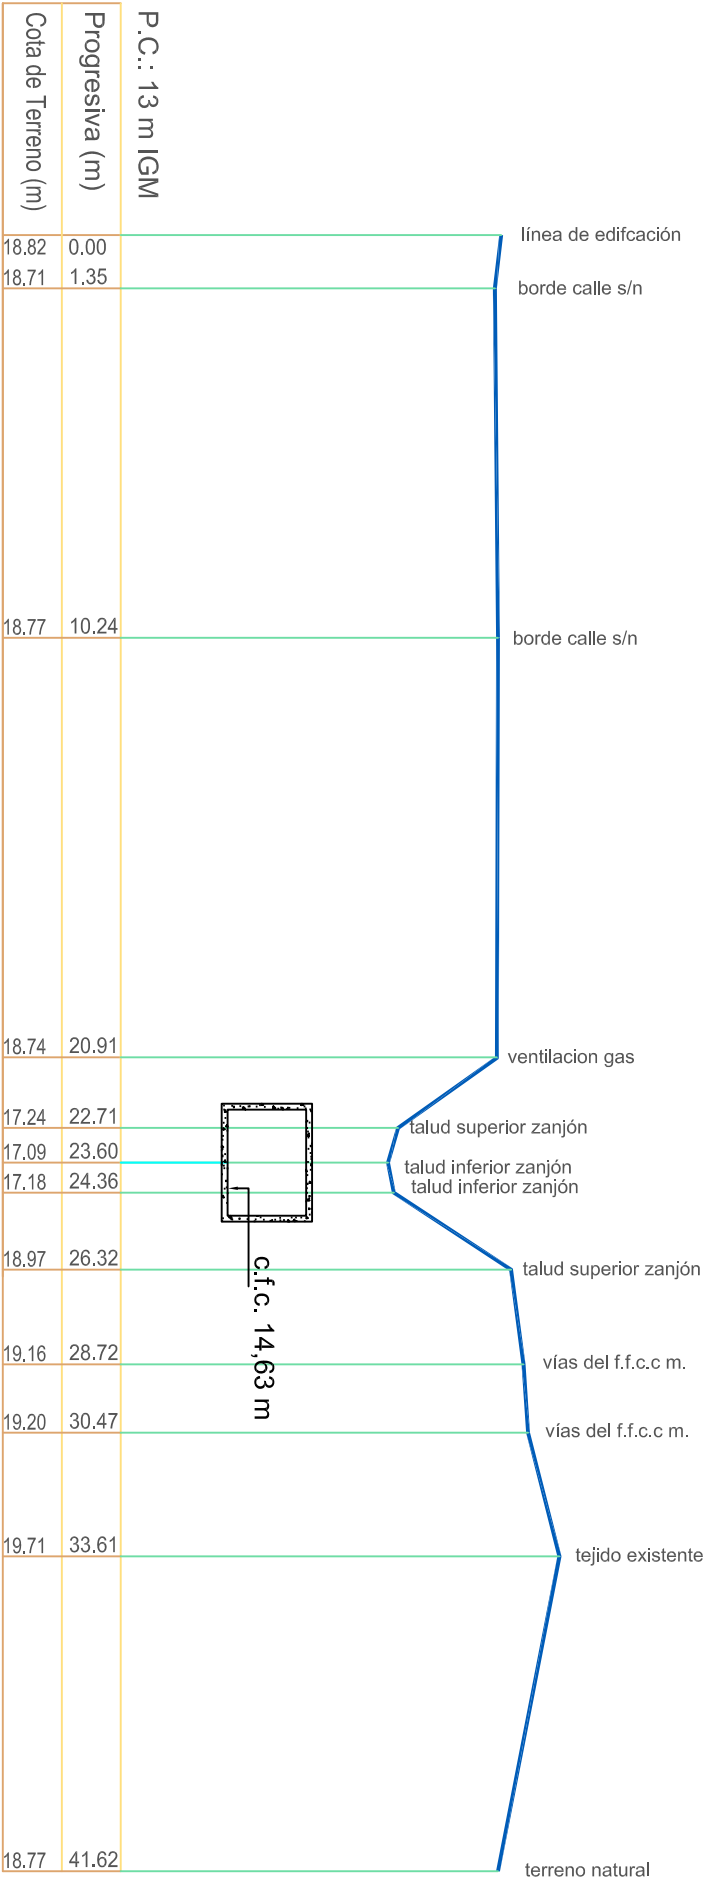

Esc. Vertical: 1:75

Esc. Horizontal: 1:125

PROVINCIA DE SANTA FE			
MINISTERIO DE AGUAS, SERVICIOS PÚBLICOS Y MEDIO AMBIENTE			
SECRETARIA DE AGUAS			
SECRETARIA DE AGUAS		OBRA:	
ING. HUGO ORSOLINI		COLECTOR PRINCIPAL LLERENA-FFCC. CUENCA	
SUBSECRETARIA DE PLANIFICACION Y GESTION		ALDAO - 1ra. ETAPA	
ING. RICARDO GIACOSA			
DIRECCION PROVINCIAL DE PROTECCION URBANA CINUNDACIONES		PERFIL TRANSVERSAL 5 - PROG. 828,36 m	
PROYECTO: MUNICIPALIDAD DE SANTA FE			
SUBSECRETARIA DE PLANEAMIENTO HIDRICO			
DIRECCION DE INGENIERIA			
		FECHA	ESCALA
		MARZO 2012	INDICADA
			PLANO N°