



PROVINCIA DE SANTA FE
DEPARTAMENTO VERA

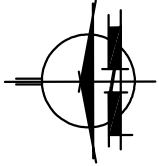

CHACACO

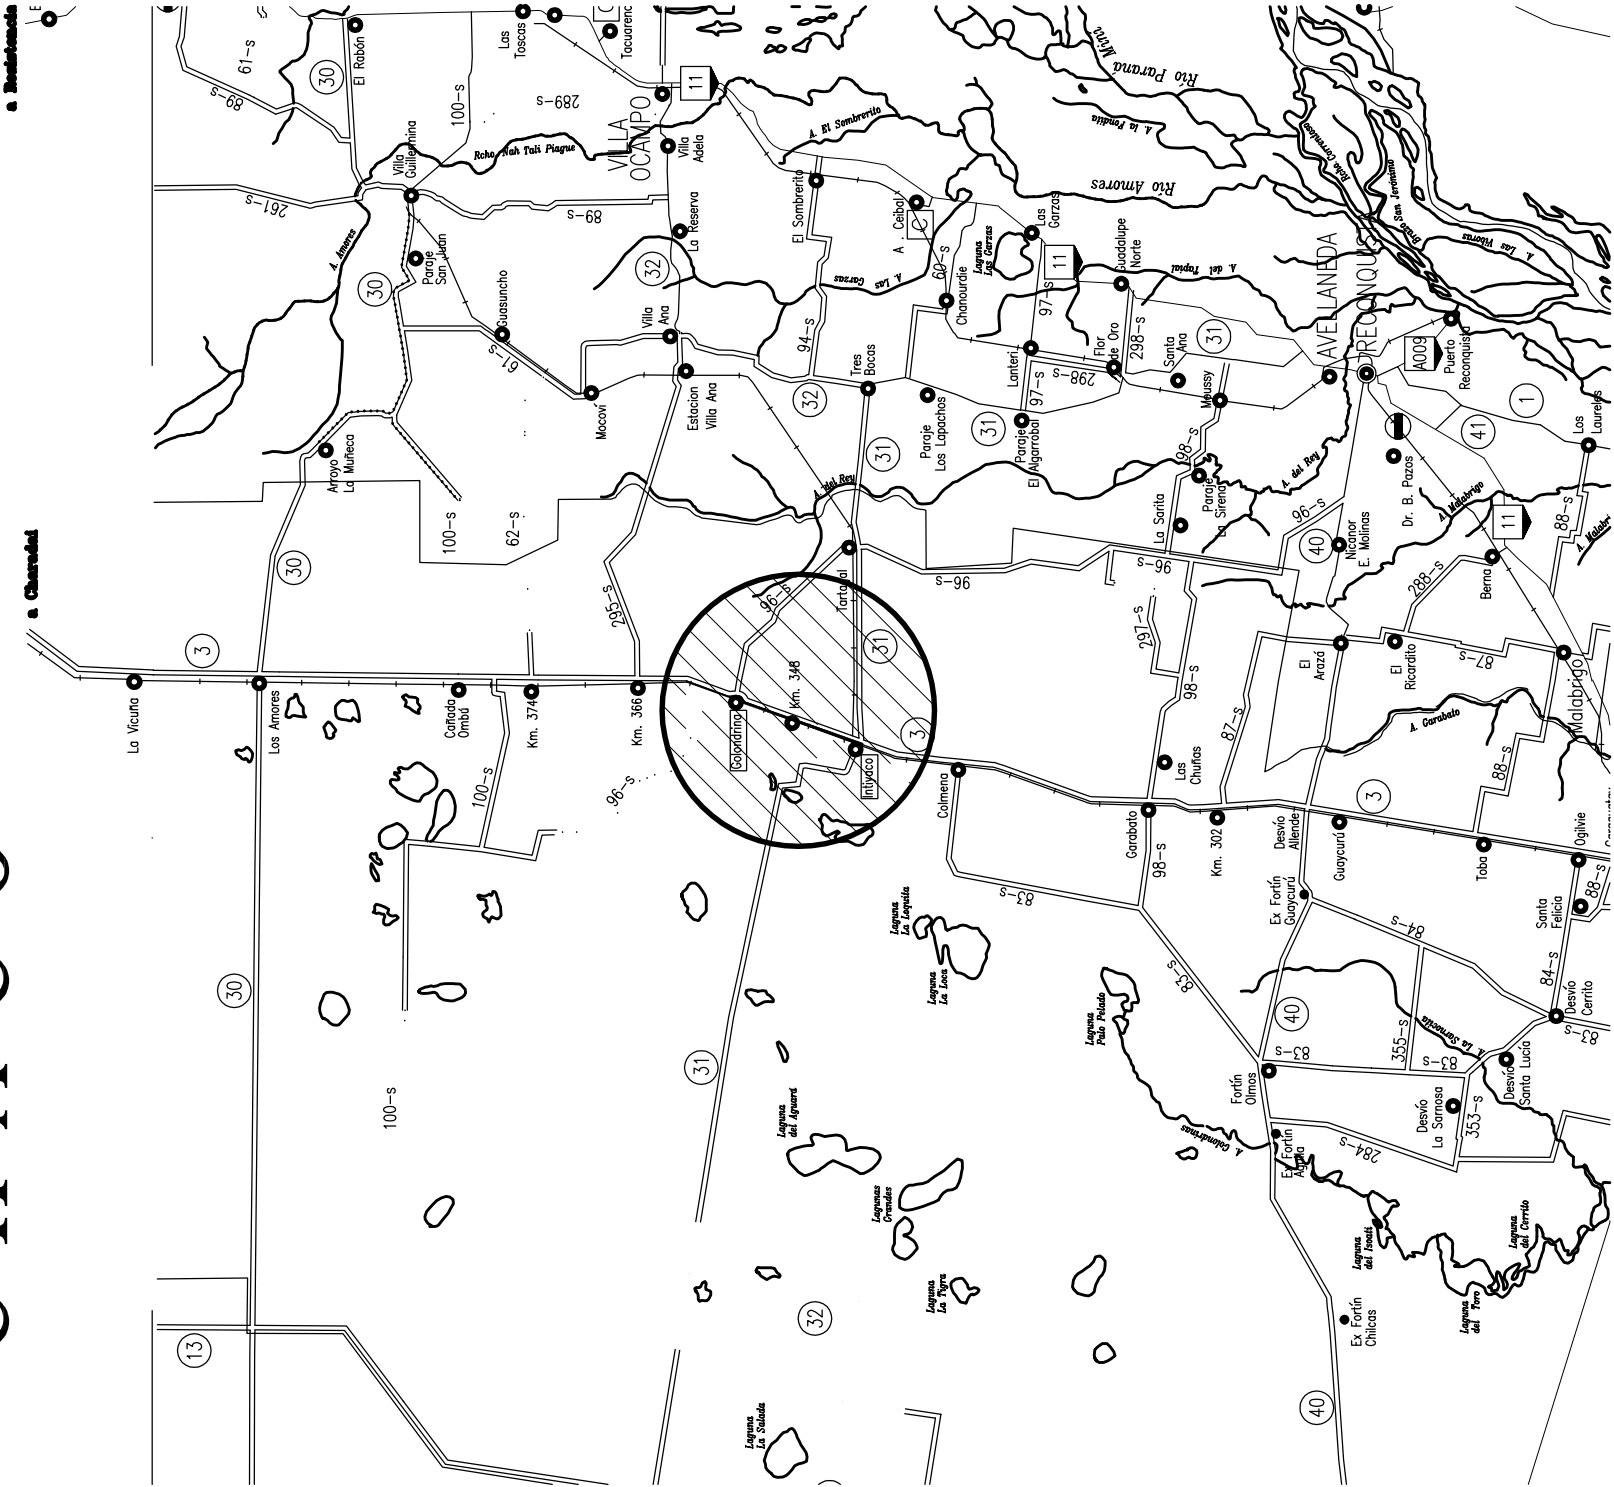


PROVINCIA DE SANTA FE
DIRECCION PROVINCIAL DE VIALIDAD
DIRECCION DE ESTUDIOS Y PROYECTOS



PLANO N° 9886	
ESCALA: 1:25000	
PROYECTISTA: Ing. Ariel Leonarduzzi	
Actualización Ing. C Cian	
DIBUJANTE: Ing. Ariel Leonarduzzi	
OBRA: RUTA PROVINCIAL N°3.-	
TRAMO: INTIYACO - GOLONDRINA.-	
FECHA: MAYO/2014 Actualizado Julio 2016	DIRECTOR: Ing. O.CONTURSI

CROQUIS DE UBICACION

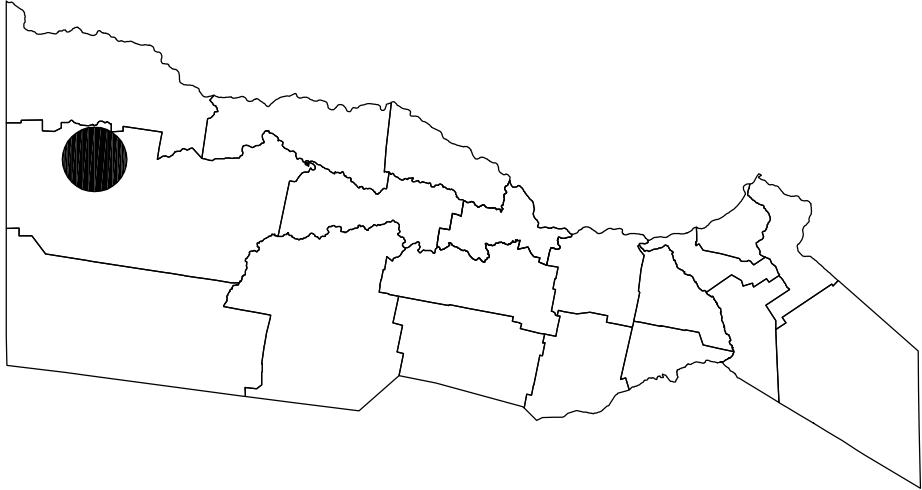

REFERENCIAS

- 12 RUTAS NACIONALES
- 1 RUTAS PROVINCIALES
- LÍMITE INTERPROVINCIAL
- LÍMITE DEPARTAMENTAL