


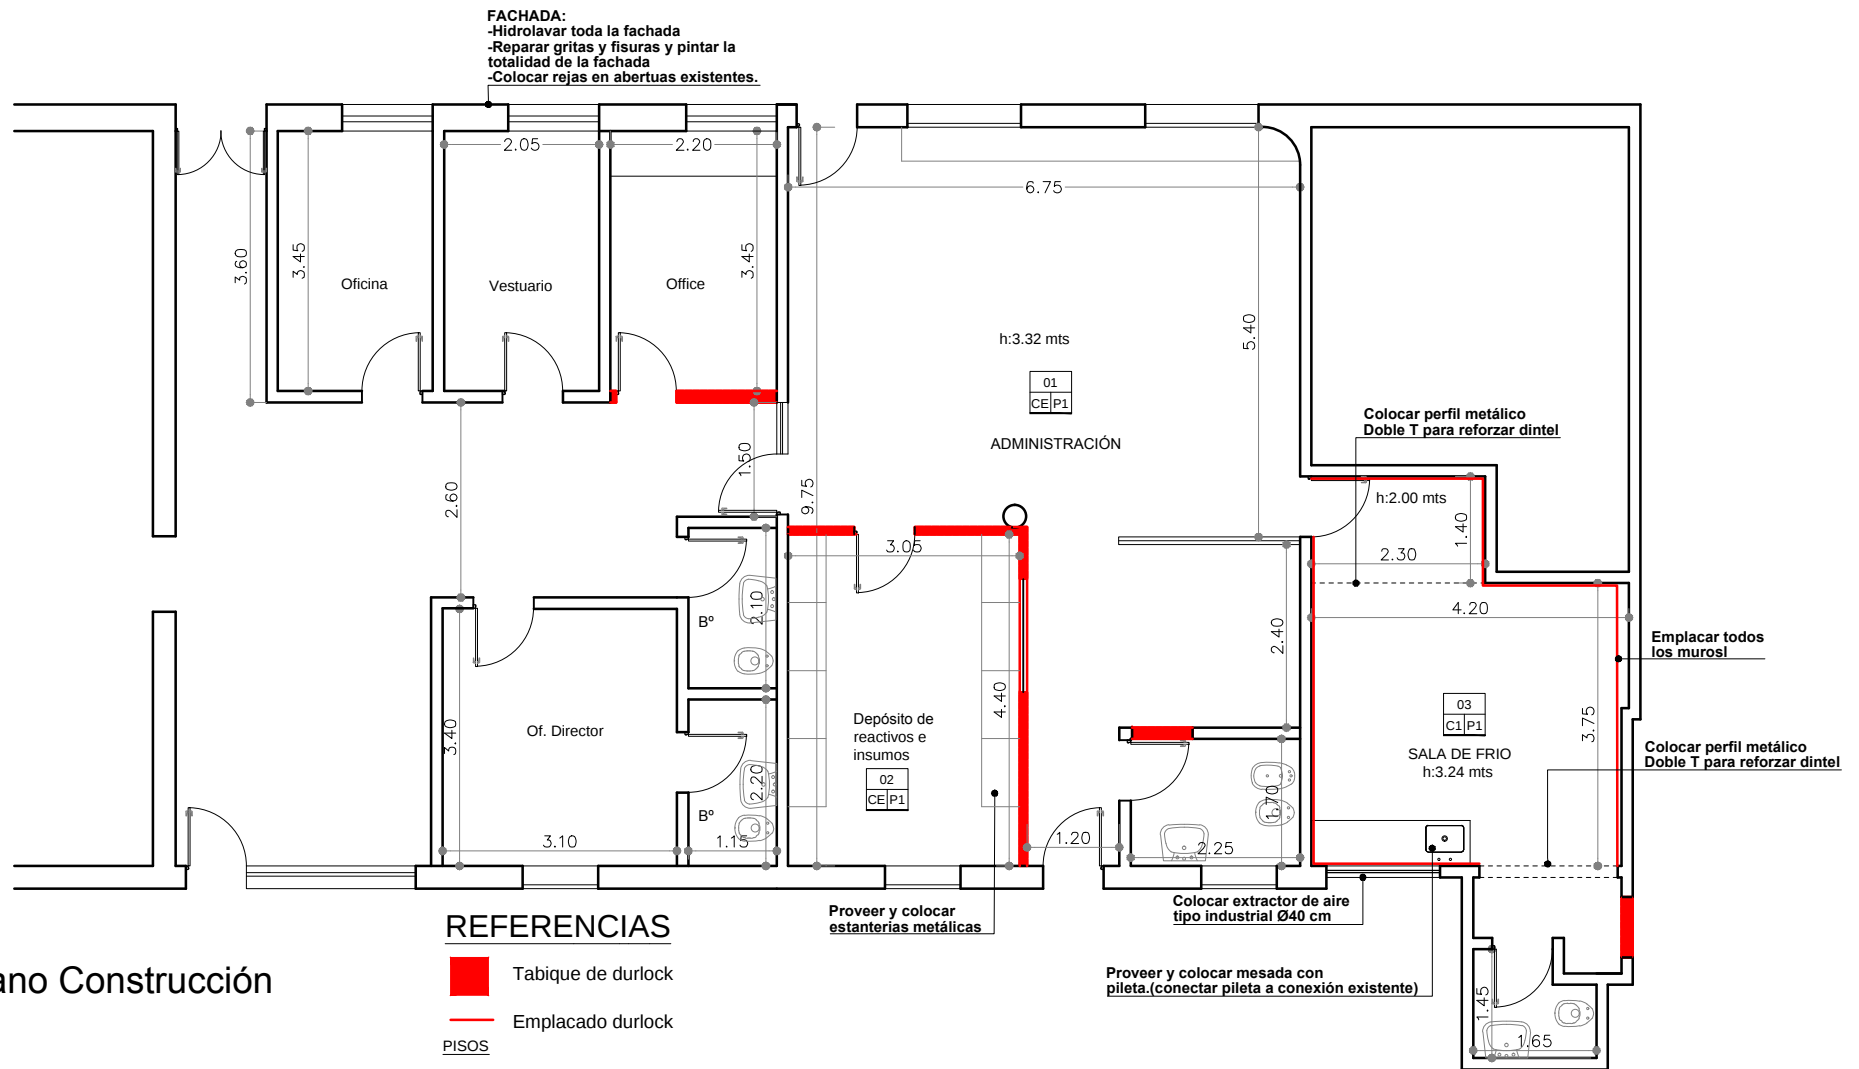

Plano Construcción