


OBRA EX ITURRASPE - UPEB



TIPO PAÑO FIJO
CANTIDAD 1
DETALLE ESCALA 1:50
UBICACIÓN

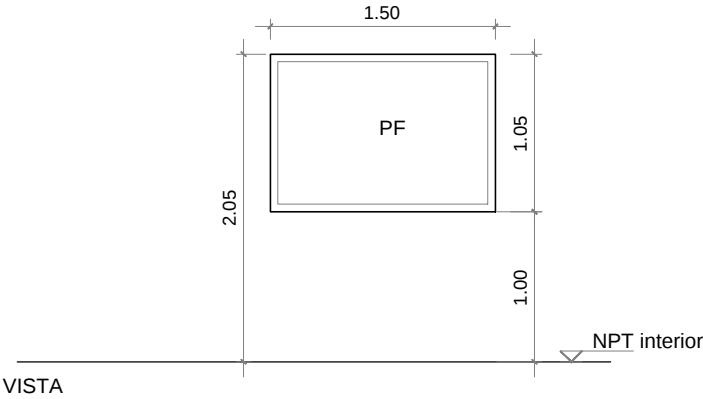

VISTA

PLANTA

DESCRIPCIÓN

PREMARCO	DE ALUMINIO, PARA LÍNEA MÓDENA, AMURADO CON GRAMPAS 2 EN CADA LATERAL Y BROCAS A DINTEL Y ALFEIZAR.
MARCO	DE ALUMINIO COLOR BLANCO . PERFILERÍA TIPO ALUAR - LÍNEA MÓDENA 2.
HOJAS	1 PAÑO FIJO DE ALUMINIO BLANCO -PERFILERÍA TIPO ALUAR - LÍNEA MÓDENA 2.
HERRAJES	
VIDRIOS	FLOAT LAMINADO DE SEGURIDAD 3+3mm TRANSPARENTE
CONTRAVIDRIOS	DE ALUMINIO.
TAPAJUNTAS	DE ALUMINIO.
SELLADORES	SILASTIC RTV 732 Y SPRAY DE POLIURETANO INCOLORO APLICADO A TODO EL PERÍMETRO DEL MARCO.
OBSERVACIONES	VERIFICAR MEDIDAS EN OBRA. SE DEBEN UTILIZAR BURLETESDE EPDM DE HERMETICIDAD, FIJACIÓN Y APOYO PREVISTOS POR EL SISTEMA MÓDENA 2. TODOS LOS ACCESORIOS SERÁN MARCA TANIT.