

OBRA EX ITURRASPE - UPEB


CIA 02
2.30

TIPO 1 PAÑO FIJO

CANTIDAD 1

DETALLE ESCALA 1:50

UBICACIÓN

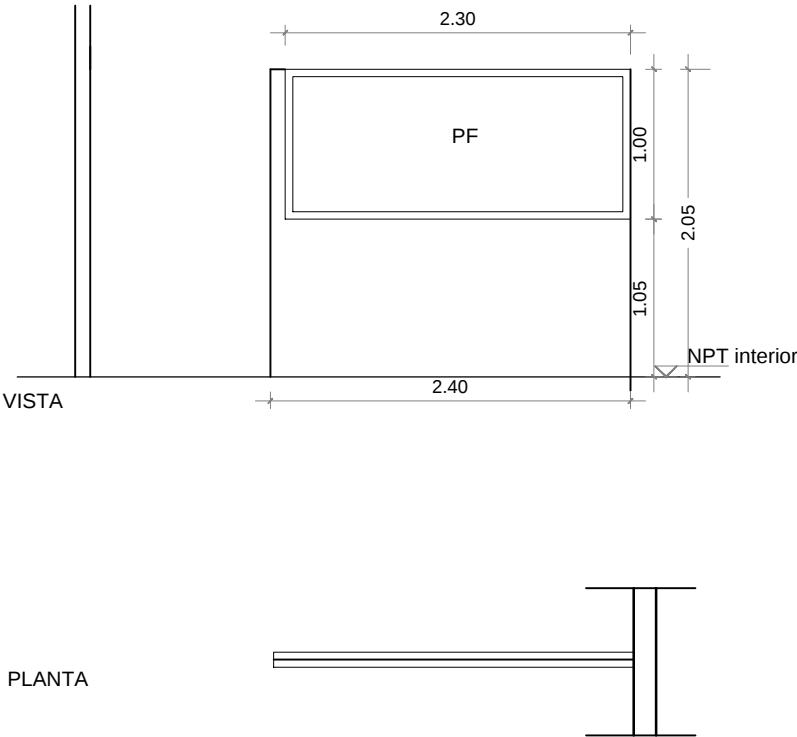

DESCRIPCIÓN

PREMARCO DE ALUMINIO, PARA LÍNEA MÓDENA, AMURADO CON GRAMPAS 2 EN CADA LATERAL Y BROCAS A DINTEL Y ALFEIZAR.

MARCO DE ALUMINIO COLOR BLANCO . PERFILERÍA TIPO ALUAR - LÍNEA MÓDENA 2.

HOJAS 1 PAÑO FIJO DE ALUMINIO BLANCO -PERFILERÍA TIPO ALUAR - LÍNEA MÓDENA 2.

HERRAJES

VIDRIOS FLOAT LAMINADO DE SEGURIDAD 3+3mm TRANSPARENTE

CONTRAVIDRIOS DE ALUMINIO.

TAPAJUNTAS DE ALUMINIO.

SELLADORES SILASTIC RTV 732 Y SPRAY DE POLIURETANO INCOLORO APLICADO A TODO EL PERÍMETRO DEL MARCO.

OBSERVACIONES VERIFICAR MEDIDAS EN OBRA.
SE DEBEN UTILIZAR BURLETESDE EPDM DE HERMETICIDAD, FIJACIÓN Y APOYO PREVISTOS POR EL SISTEMA MÓDENA 2. TODOS LOS ACCESORIOS SERÁN MARCA TANIT.