



OBRA EX ITURRASPE - UPEB

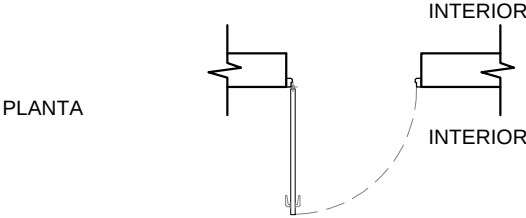

TIPO	1 HOJA DE ABRIR
CANTIDAD	1
DETALLE	ESCALA 1:50
UBICACIÓN	BAÑO

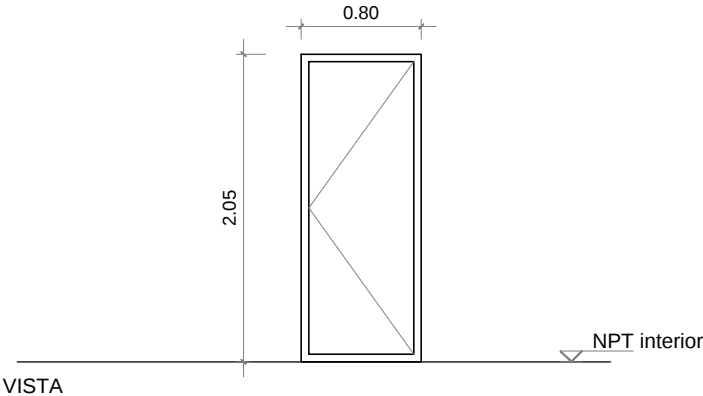

	DESCRIPCIÓN
PREMARCO	DE ALUMINIO PARA LÍNEA MÓDENA 2, AMURADO CON GRAMPAS 2 EN CADA LATERAL Y BROCAS A DINTEL Y ALFEIZAR.
MARCO	PARA PUERTA DE ABRIR DE ALUMINIO ANODIZADO NATURAL . PERFILERÍA TIPO ALUAR - LÍNEA MÓDENA 2.
HOJAS	DE ABRIR TIPO PLACA esp. 45mm - ESTRUCTURA INTERNA TIPO PANAL DE ABEJA, REVESTIDA EN MELAMINA COLOR BLANCO esp. 3mm CON GUARDACANTOS DE MADERA MACIZA DURA LUSTRADO COLOR NATURAL EN SUS LATERALES.
HERRAJES	4 POMELAS POR HOJA DE ABRIR, DOS SUPERIORES. CERRADURA DE SEGURIDAD DE EMBUTIR, DOBLE PALETA TIPO ACYTRA O CALIDAD SIMILAR. BOCALLAVE BRONCE PLATIL. PICAPORTE MODELO SANATORIO REFORZADO BRONCE PLATIL.
VIDRIOS	
CONTRAVIDRIOS	
TAPAJUNTAS	DE ALUMINIO.
SELLADORES	SILASTIC RTV 732 Y SPRAY DE POLIURETANO INCOLORO APLICADO A TODO EL PERÍMETRO DEL MARCO.
OBSERVACIONES	VERIFICAR MEDIDAS EN OBRA. SE DEBEN UTILIZAR BURLETES DE EPDM DE HERMETICIDAD, FIJACIÓN Y APOYO PREVISTOS POR EL SISTEMA MÓDENA 2. TODOS LOS ACCESORIOS SERÁN MARCA TANIT.