



OBRA EX ITURRASPE - UPEB

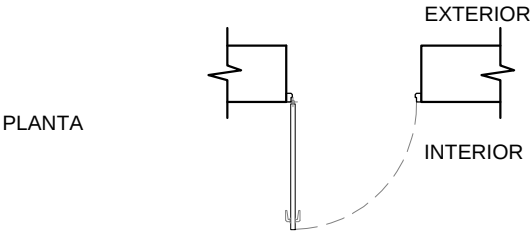

TIPO 1 HOJA DE ABRIR
CANTIDAD 1
DETALLE ESCALA 1:50
UBICACIÓN INGRESO

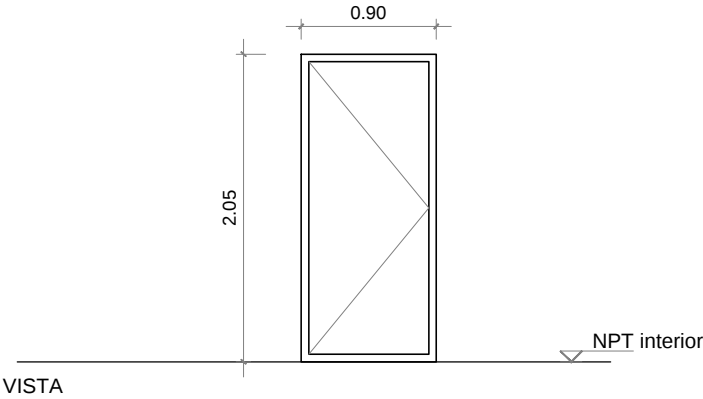

DESCRIPCIÓN

MARCO marco de chapa de hierro nº 14

HOJAS doble chapa nº 16 (1.6 mm) con 2 travesaños interiores (una mano de antioxido y dos manos de sintetico blanco)

HERRAJES cerradura tipo candex 117
Bisagras tipo munición h: 10 cm

OBSERVACIONES