



Pasaje Público (Estabilizado Granular)

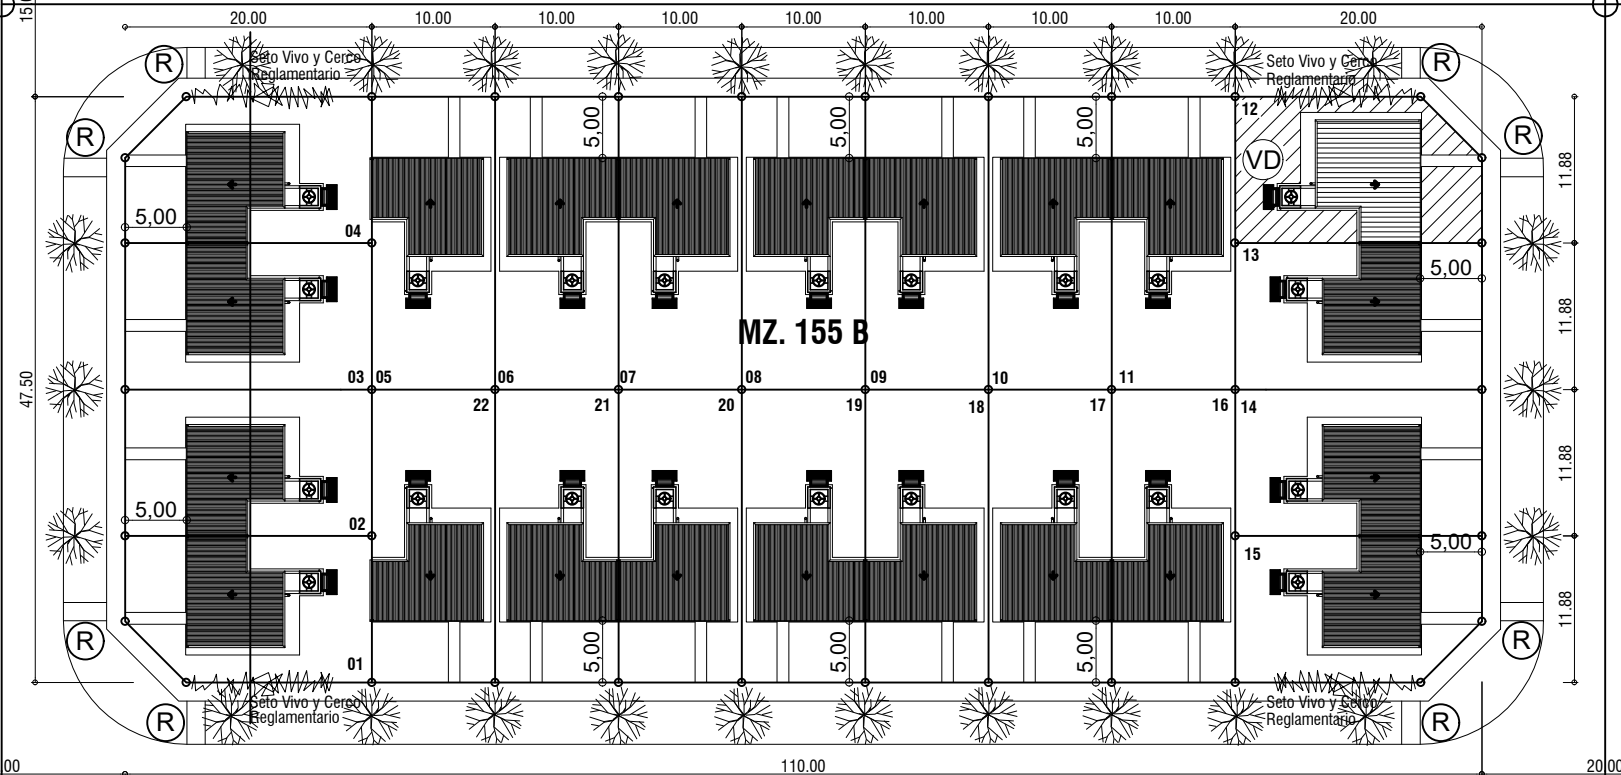

Calle LA PAZ (Estabilizado Granular)

REFERENCIAS

	V.C. - 2 Dorm.	21	63,74 m2	1338,54 m2
	V.C.D. - 2 Dorm.	01	76,69 m2	76,69 m2
		22		1.415,23 m2

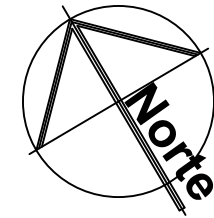

NOTAS:

FORESTACIÓN SUGERIDA: FRESNO AMERICANO / CRESPÓN
® RAMPA PARA PERSONAS CON DISCAPACIDAD MOTRIZ

INFRAESTRUCTURA

SERVICIOS	MEDIOS
DESAGÜES	A CIELO ABIERTO
CLOACAS	EXTENSIÓN DE RED
AGUA POTABLE	MOTOBOMBEADOR
GAS	ENVASADO
CALLES	ESTABILIZADO GRANULAR
OCHAVAS	REGLAMENTARIAS

OBRA: 22 VIVIENDAS PROTOTIPOS VC y VCD

UBICACION: SAN CRISTOBAL - DPTO. SAN CRISTOBAL

PLANO: GRAL. DE URBANIZACIÓN

DIBUJANTE ARQ. LUIS E. LIEN	PROYECTO SUB.DIRECCION EST. Y PROYECTOS SAUS	DIRECT. GRAL. PLANIF. Y EJECUCION SIMON	FECHA ABRIL 2021
		ESCALA PLANO 1:500	N° DE PLANO 1
DIRECCION PROVINCIAL DE VIVIENDA Y URBANISMO			