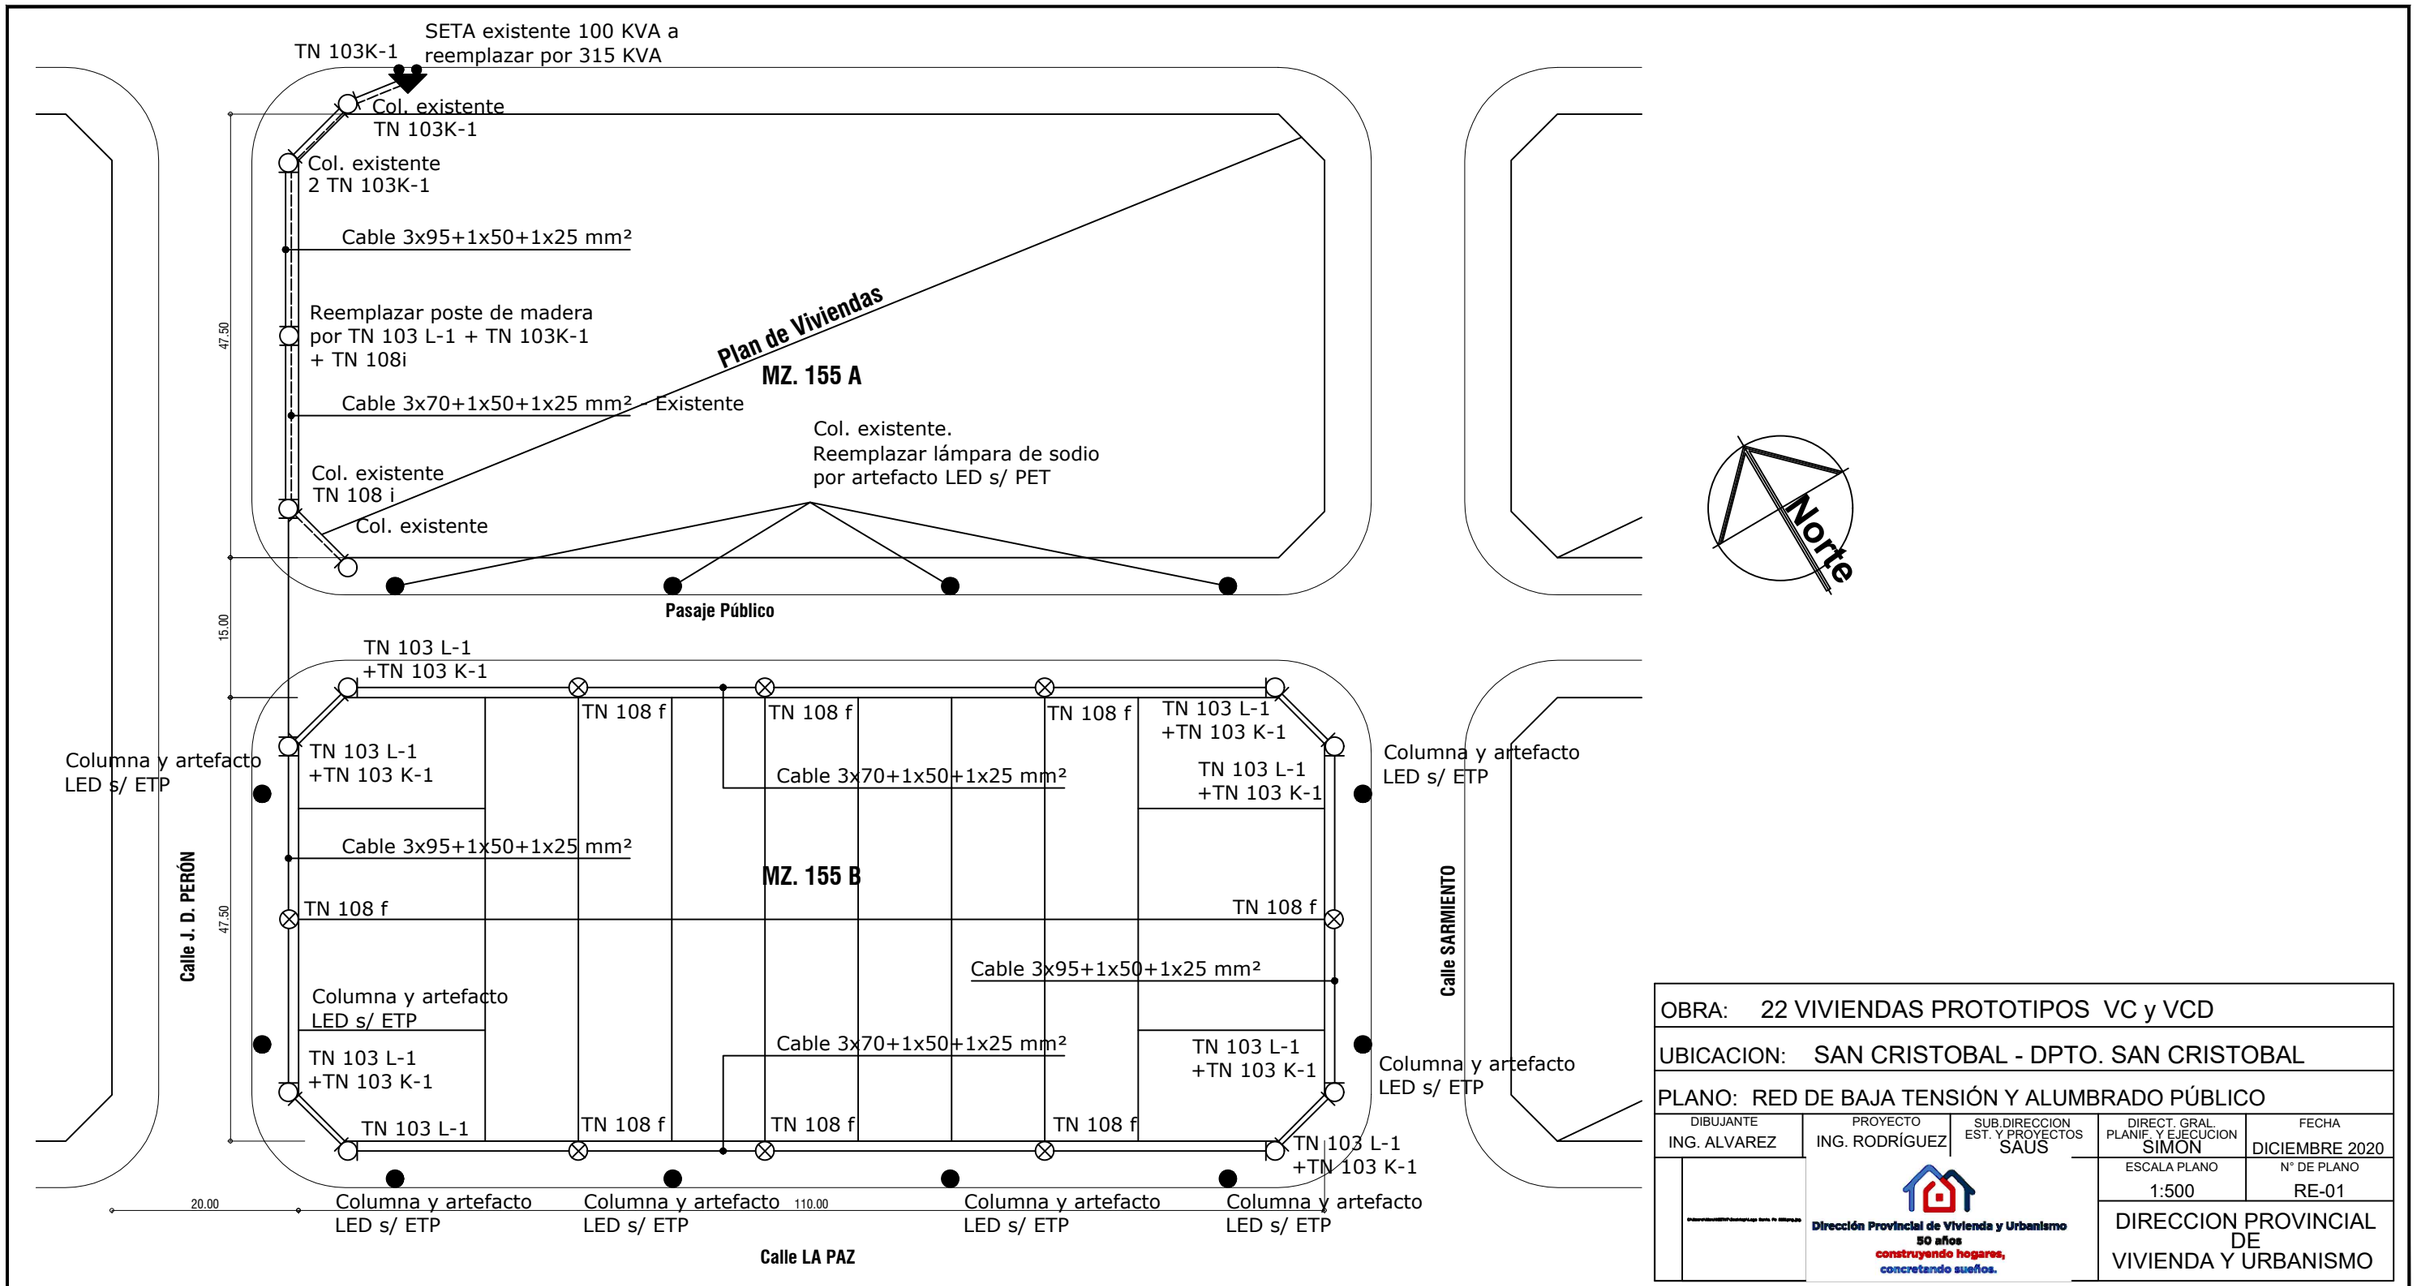

OBRA: 22 VIVIENDAS PROTOTIPOS VC y VCD				
UBICACION: SAN CRISTOBAL - DPTO. SAN CRISTOBAL				
PLANO: RED DE BAJA TENSIÓN Y ALUMBRADO PÚBLICO				
DIBUJANTE: ING. ALVAREZ	PROYECTO: ING. RODRÍGUEZ	SUB.DIRECCION EST. Y PROYECTOS: SAUS	DIRECT. GRAL. PLANIF. Y EJECUCION: SIMON	FECHA: DICIEMBRE 2020
			ESCALA PLANO: 1:500	N° DE PLANO: RE-01

Dirección Provincial de Vivienda y Urbanismo
50 años
construyendo hogares,
concretando sueños.

DIRECCION PROVINCIAL DE VIVIENDA Y URBANISMO