


Plan de Viviendas
MZ. 155 A

Pasaje Público

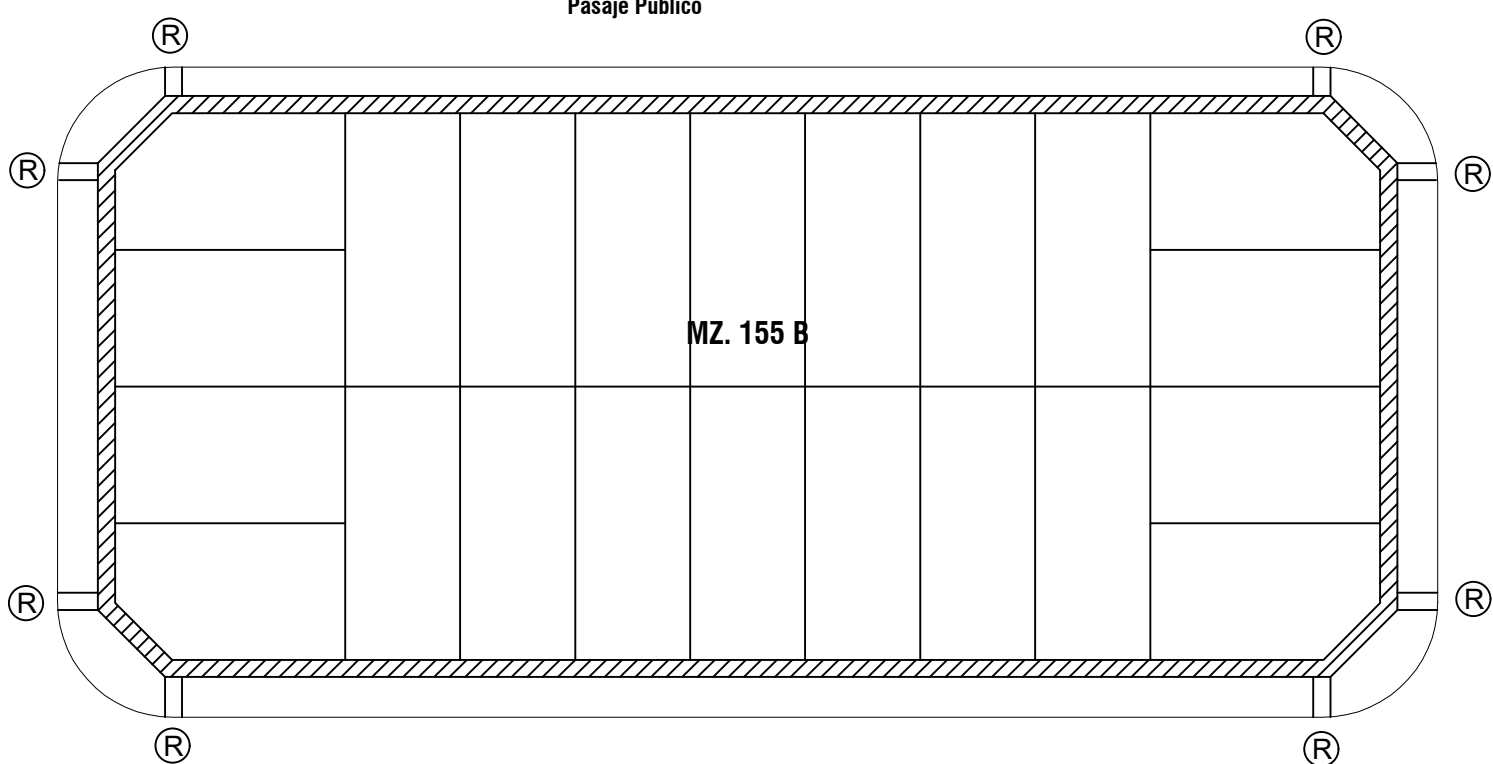


MZ. 155 B

Calle J. D. PERÓN

Calle SARMIENTO

Calle LA PAZ

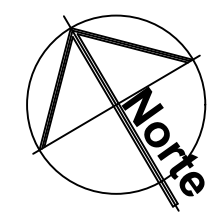

REFERENCIAS:



Vereda de H° H13 - 10 cm de espesor - 1,5 m de ancho



Rampa de H° H13 - 10 cm de espesor - 1,5 m de ancho

OBRA: 22 VIVIENDAS PROTOTIPOS VC y VCD				
UBICACION: SAN CRISTOBAL - DPTO. SAN CRISTOBAL				
PLANO: VEREDAS Y RAMPAS				
DIBUJANTE ING. ALVAREZ	PROYECTO ING. ALVAREZ	SUB.DIRECCION EST. Y PROYECTOS SAUS	DIRECT. GRAL. PLANIF. Y EJECUCION SIMON	FECHA DICIEMBRE 2020
	Dirección Provincial de Vivienda y Urbanismo 50 años construyendo hogares, concretando sueños.		ESCALA PLANO 1:500	N° DE PLANO VyR-01
			DIRECCION PROVINCIAL DE VIVIENDA Y URBANISMO	