


sujeción cada 50cm con taco n°8 de polietileno  
con tornillo 10x38 parker G° y arandela 3/16" G°

## Cenefa lateral

chapa H° G° n°25  
Desarrollo mínimo 33 cm


sujeción tornillo 3/8"x2" autoperforante con arandela  
1/4x26mm de chapa galvanizada cóncava  
y arandela de neopreno de iguales dimensiones

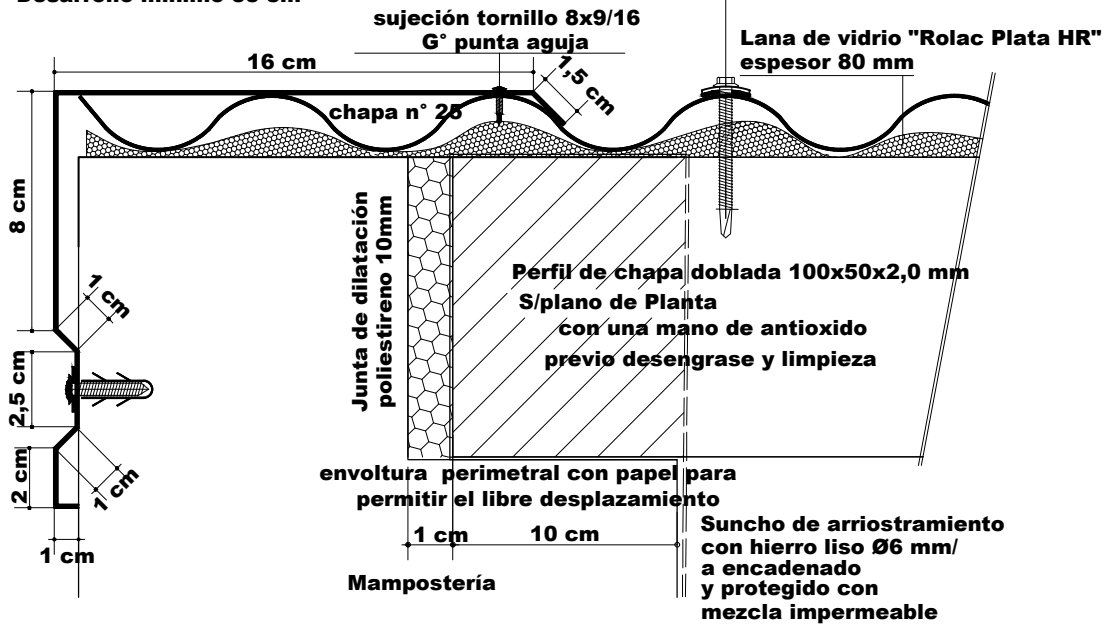

CHAPA H° G° N°25  
INDEPENDIENTE EN C/UNIDAD DE VIVIENDA

CENEFA MADIANERA  
CHAPA H° G° N°25  
DESARROLLO >/ 40 cm

REMACHES POP  
Ø4mm x 10mm  
SILICONA ANTI UV  
c/50cm

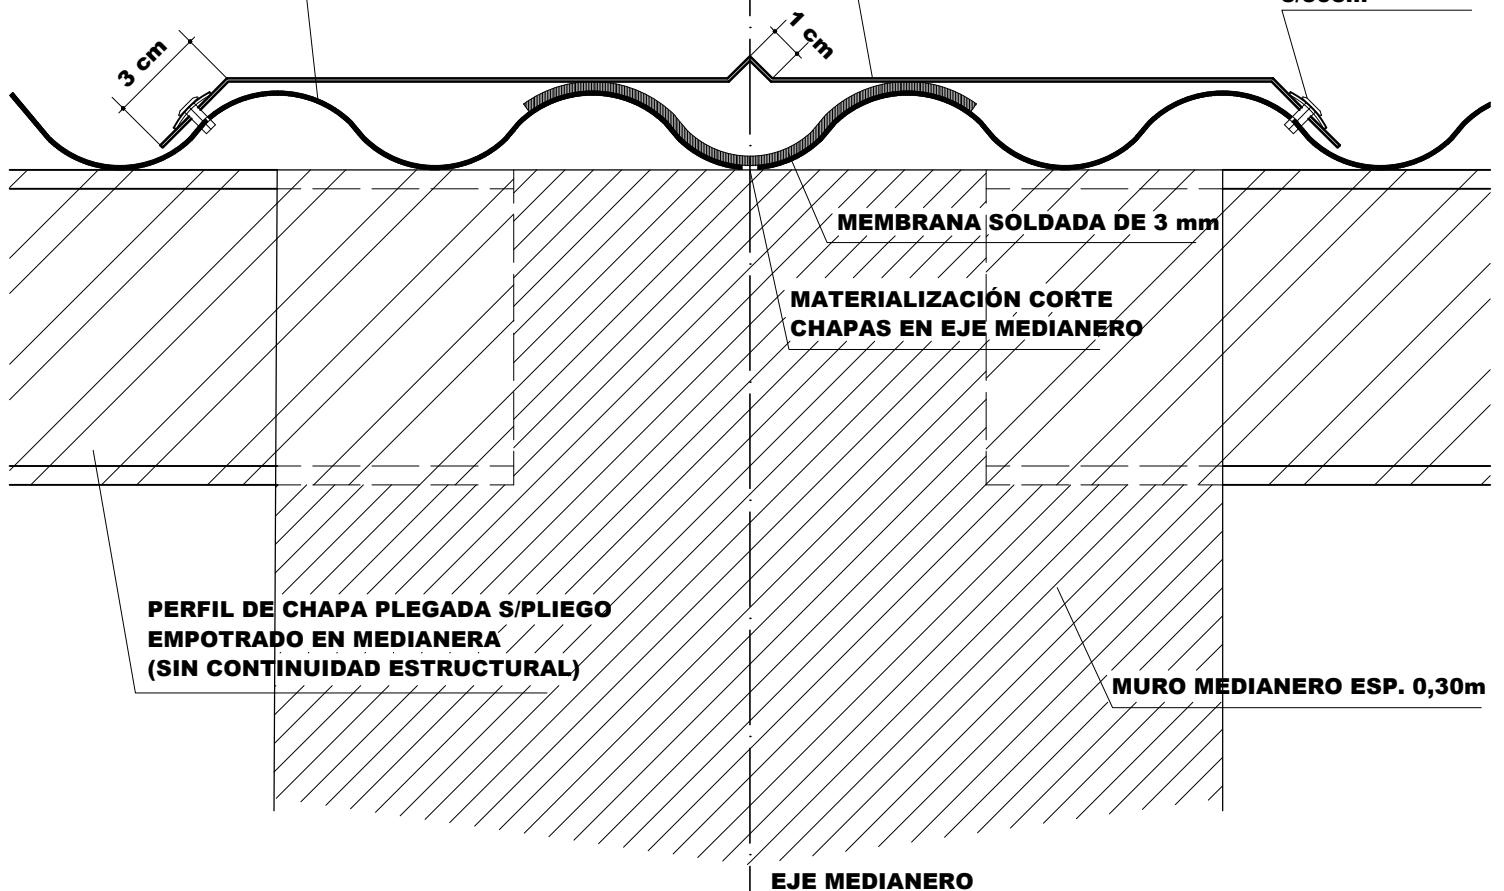

PLANO:  
DETALLE DE CENEFAS  
MURO MEDIANERO y LATERAL

VC / VCD 50 P

VIVIENDA COMPACTA

D.P.V y U.