


SUP. CUBIERTA: 56,53 m2.
SUP. SEMICUB: 7,21 m2.
SUP. TOTAL: 63,74 m2.

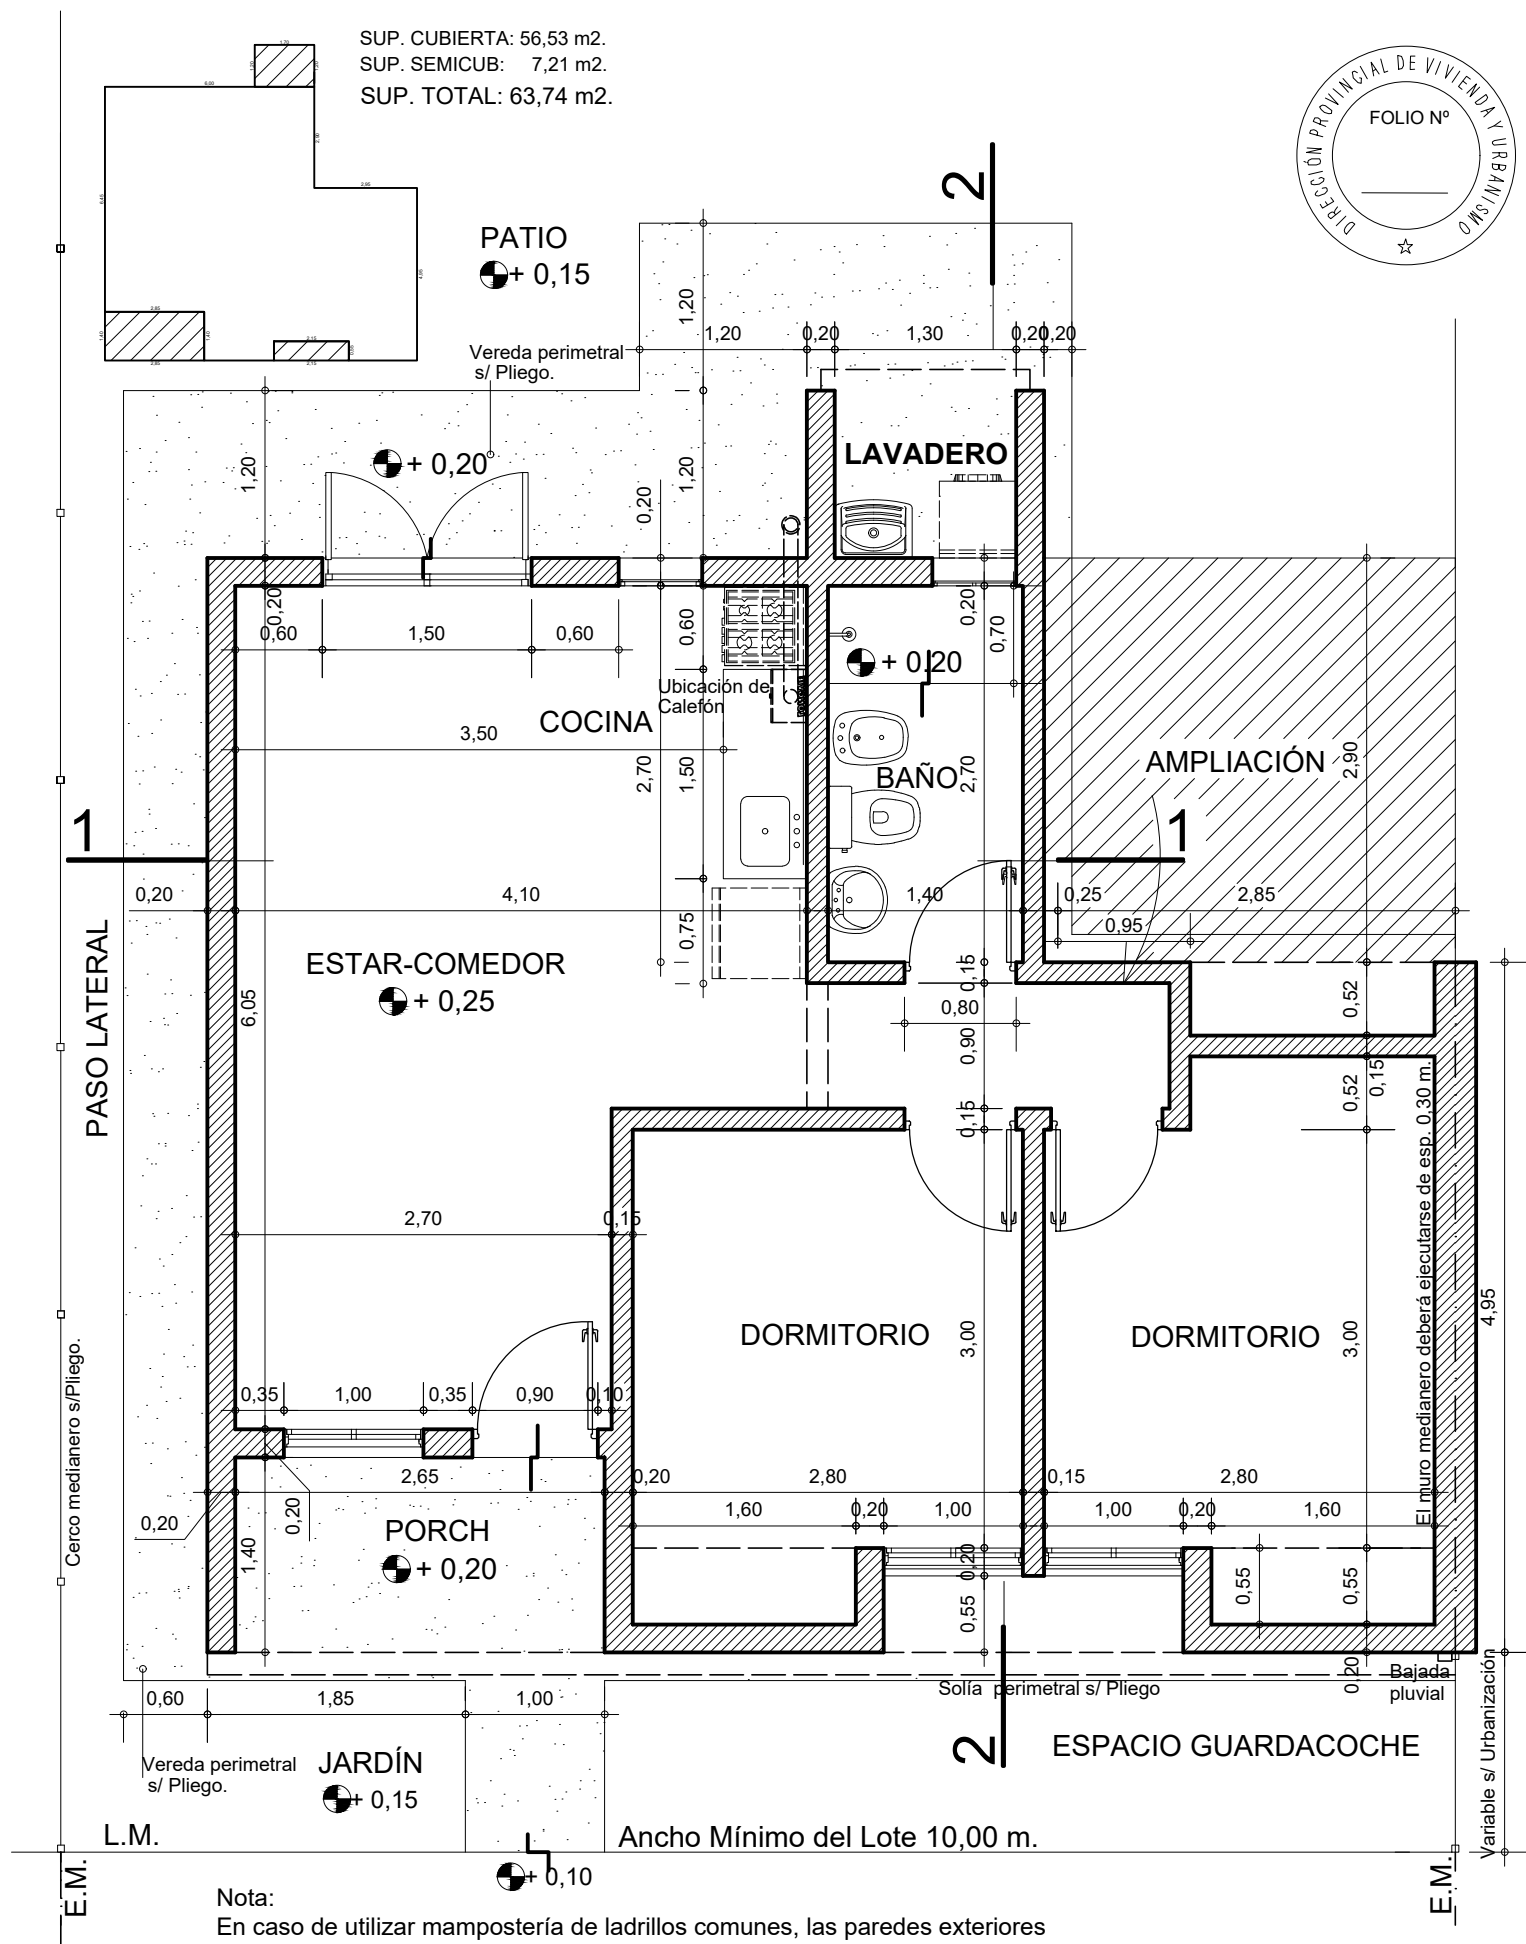

Nota:
En caso de utilizar mampostería de ladrillos comunes, las paredes exteriores tendrán un espesor de 30 cm. al igual que la medianera, manteniéndose la superficie interna neta.

PLANO:
PLANTA TIPO

PROTOTIPO 2 Dormitorios

V.C. 50 P 1

VIVIENDA COMPACTA

D.P.V y U.